


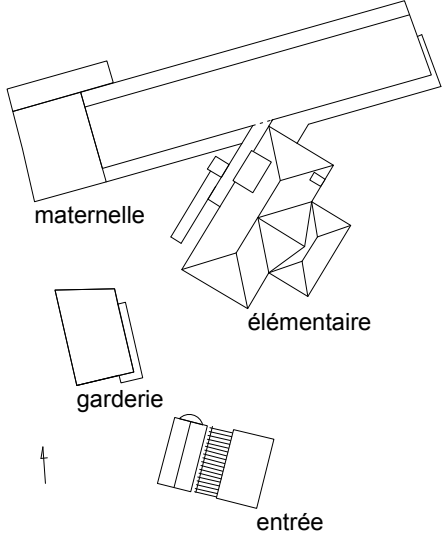



RÉHABILITATION - EXTENSION D'UNE ÉCOLE PRIMAIRE TRAMAYES - 71520		
PRO. DCE	DÉTAILS	18
MAÎTRE D'OUVRAGE Commune de Tramayes Mairie - Rue Neuve 71520 TRAMAYES Tél. : 03 85 50 51 18 - mairie.tramayes@wanadoo.fr MAÎTRES D'OEUVRE Atelier d'Architecture Mireille ROULLEAU S.A.R.L. d'architecture - Mandataire Fabienne ADT - Yves BRANGIER - Architectes Associés Le bourg - 71520 DOMPIERRE les ORMES Tél. / Fax. : 03 85 50 99 02 - mireille.roulleau@wanadoo.fr BECa, Économistes de la construction C.A. Les Tulipiers - 17 bd des États-Unis - 71000 MÂCON Tél. : 03 85 39 04 40 - beca@beca-economiste.fr CHALEAS - BET Fluides - climatique électrique 33 ter avenue de Paris - 71100 CHALON SUR SAÔNE Tél : 03 85 48 22 54 - chaleas@chaleas.com CHAPUIS Structures - BET Structures 571 rue Léopold Le Hon - 01006 BOURG en BRESSE Cedex Tél. : 04 74 22 93 70 - chapuis.structures@wanadoo.fr		
		1/20 ème 1/50 ème
		DATE : 02/05/2017
IND.	MODIFICATIONS	DATE

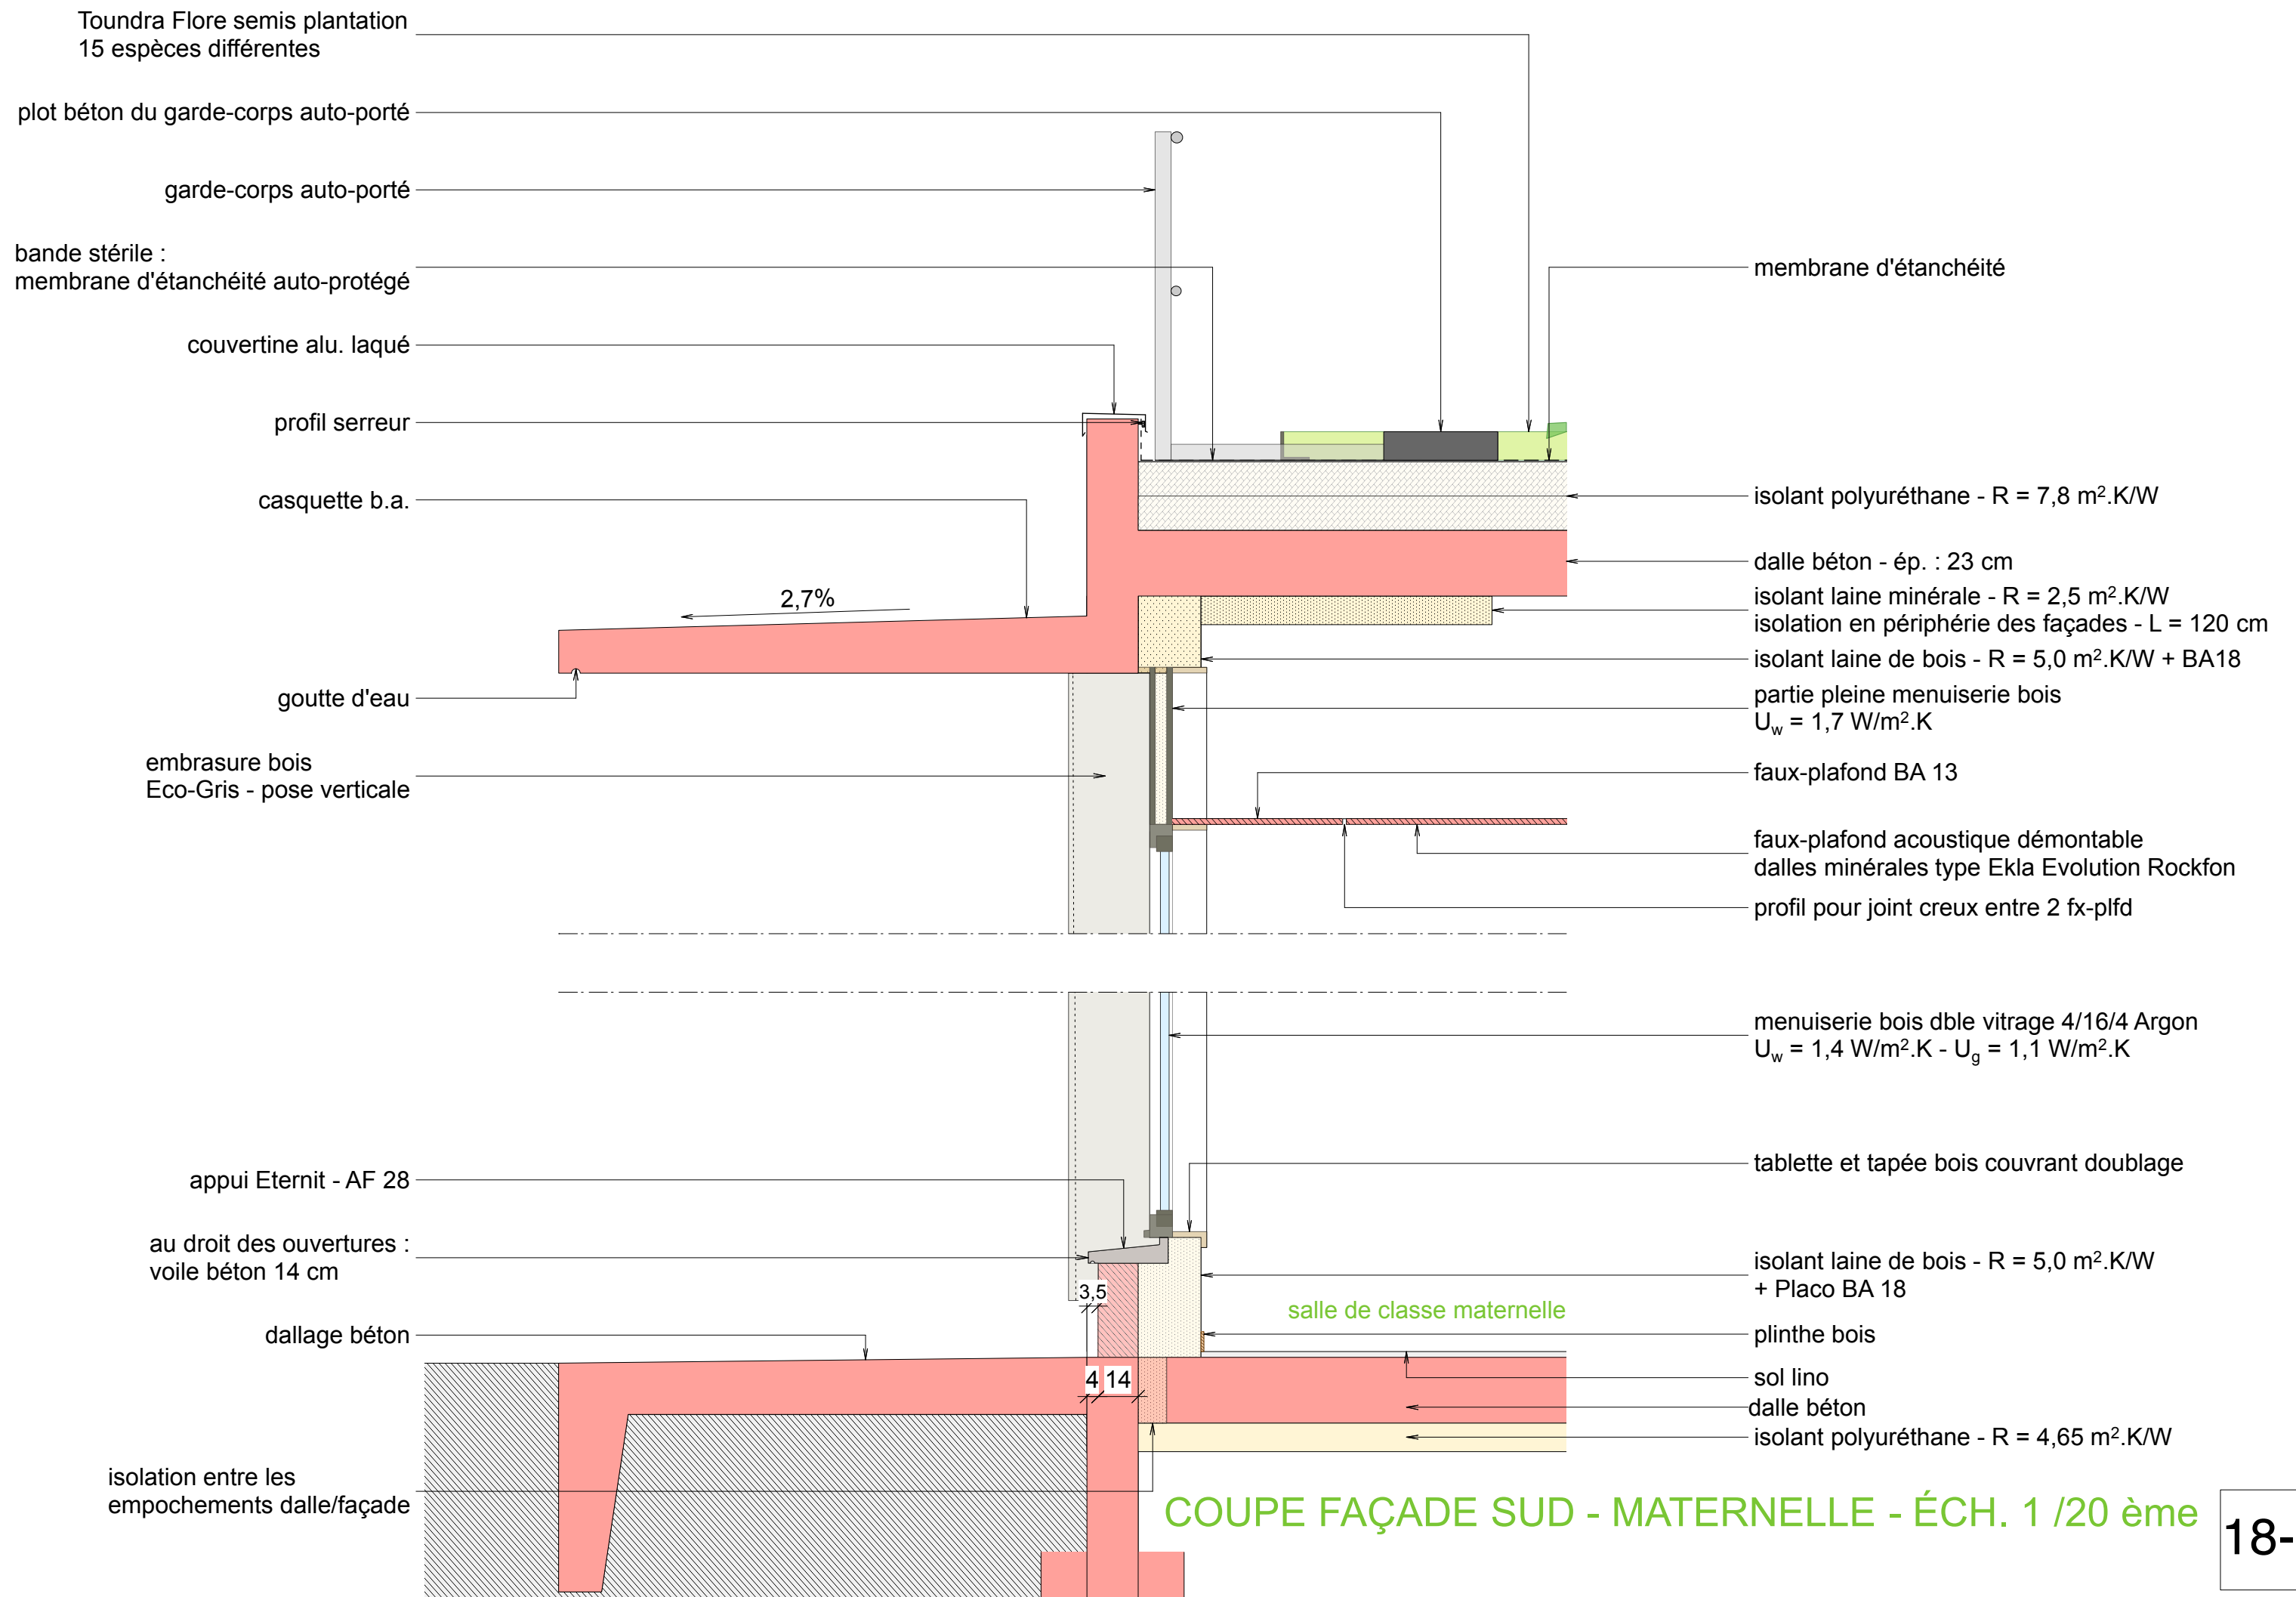

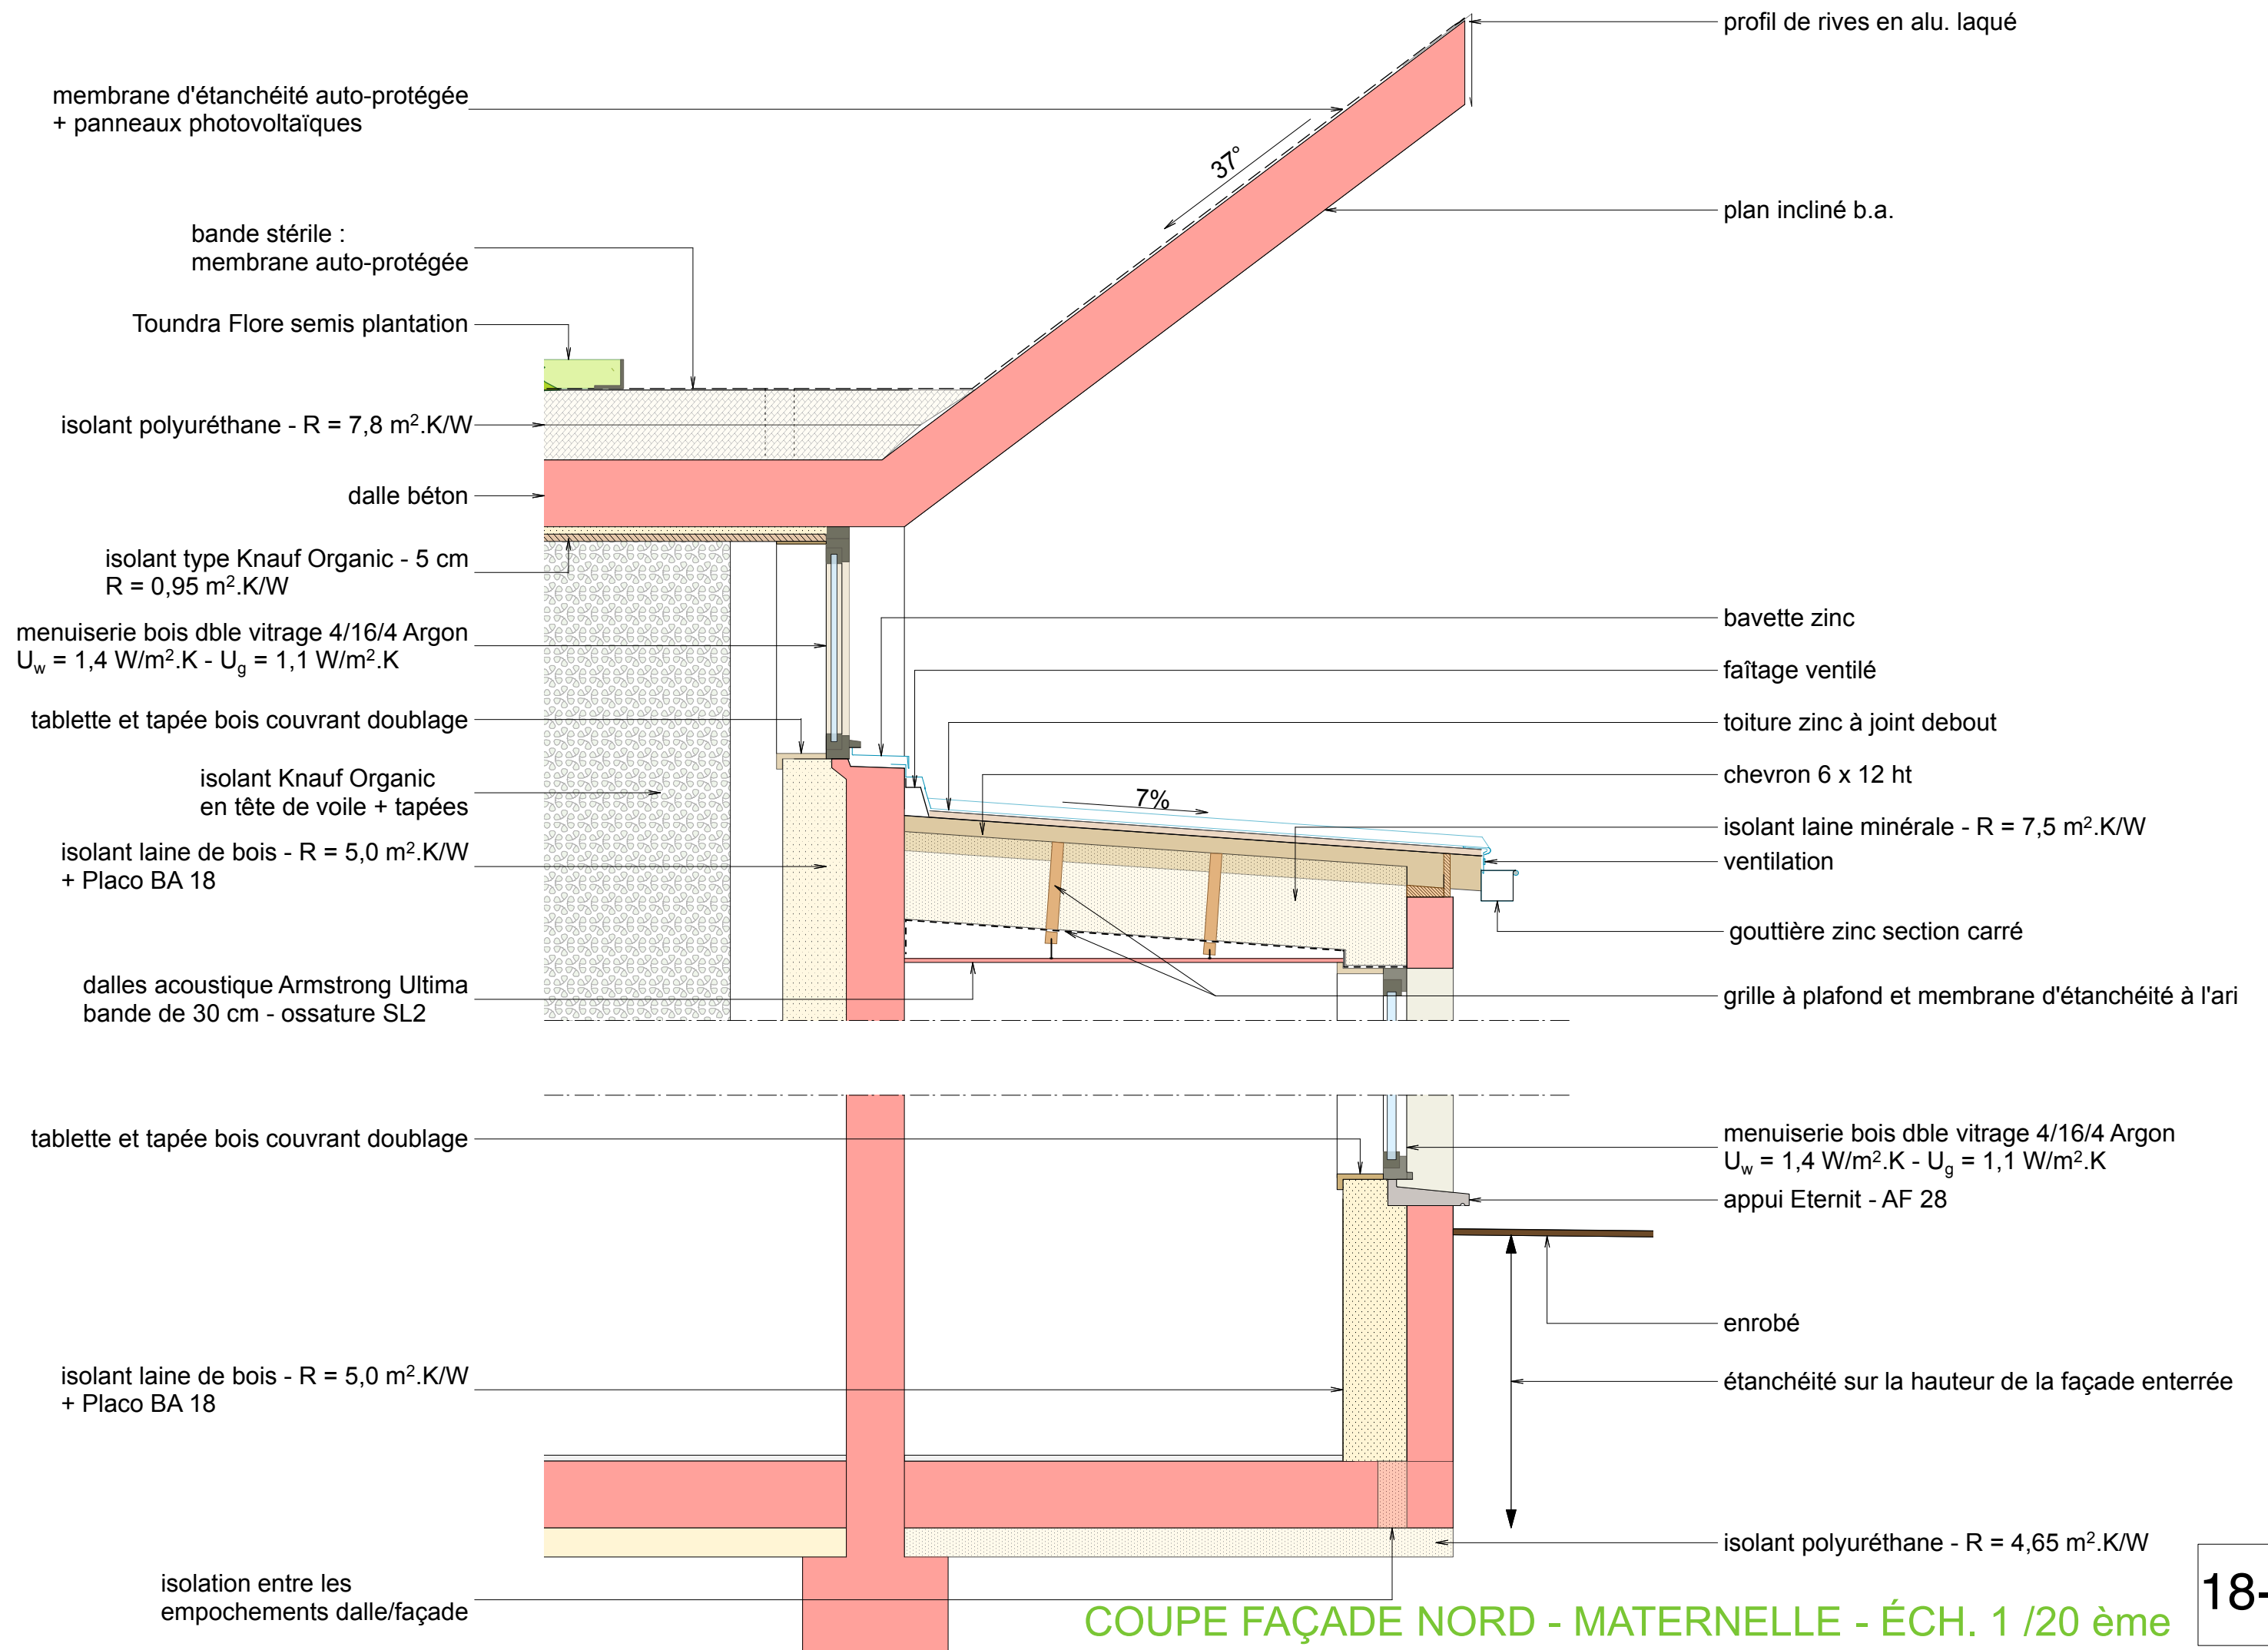


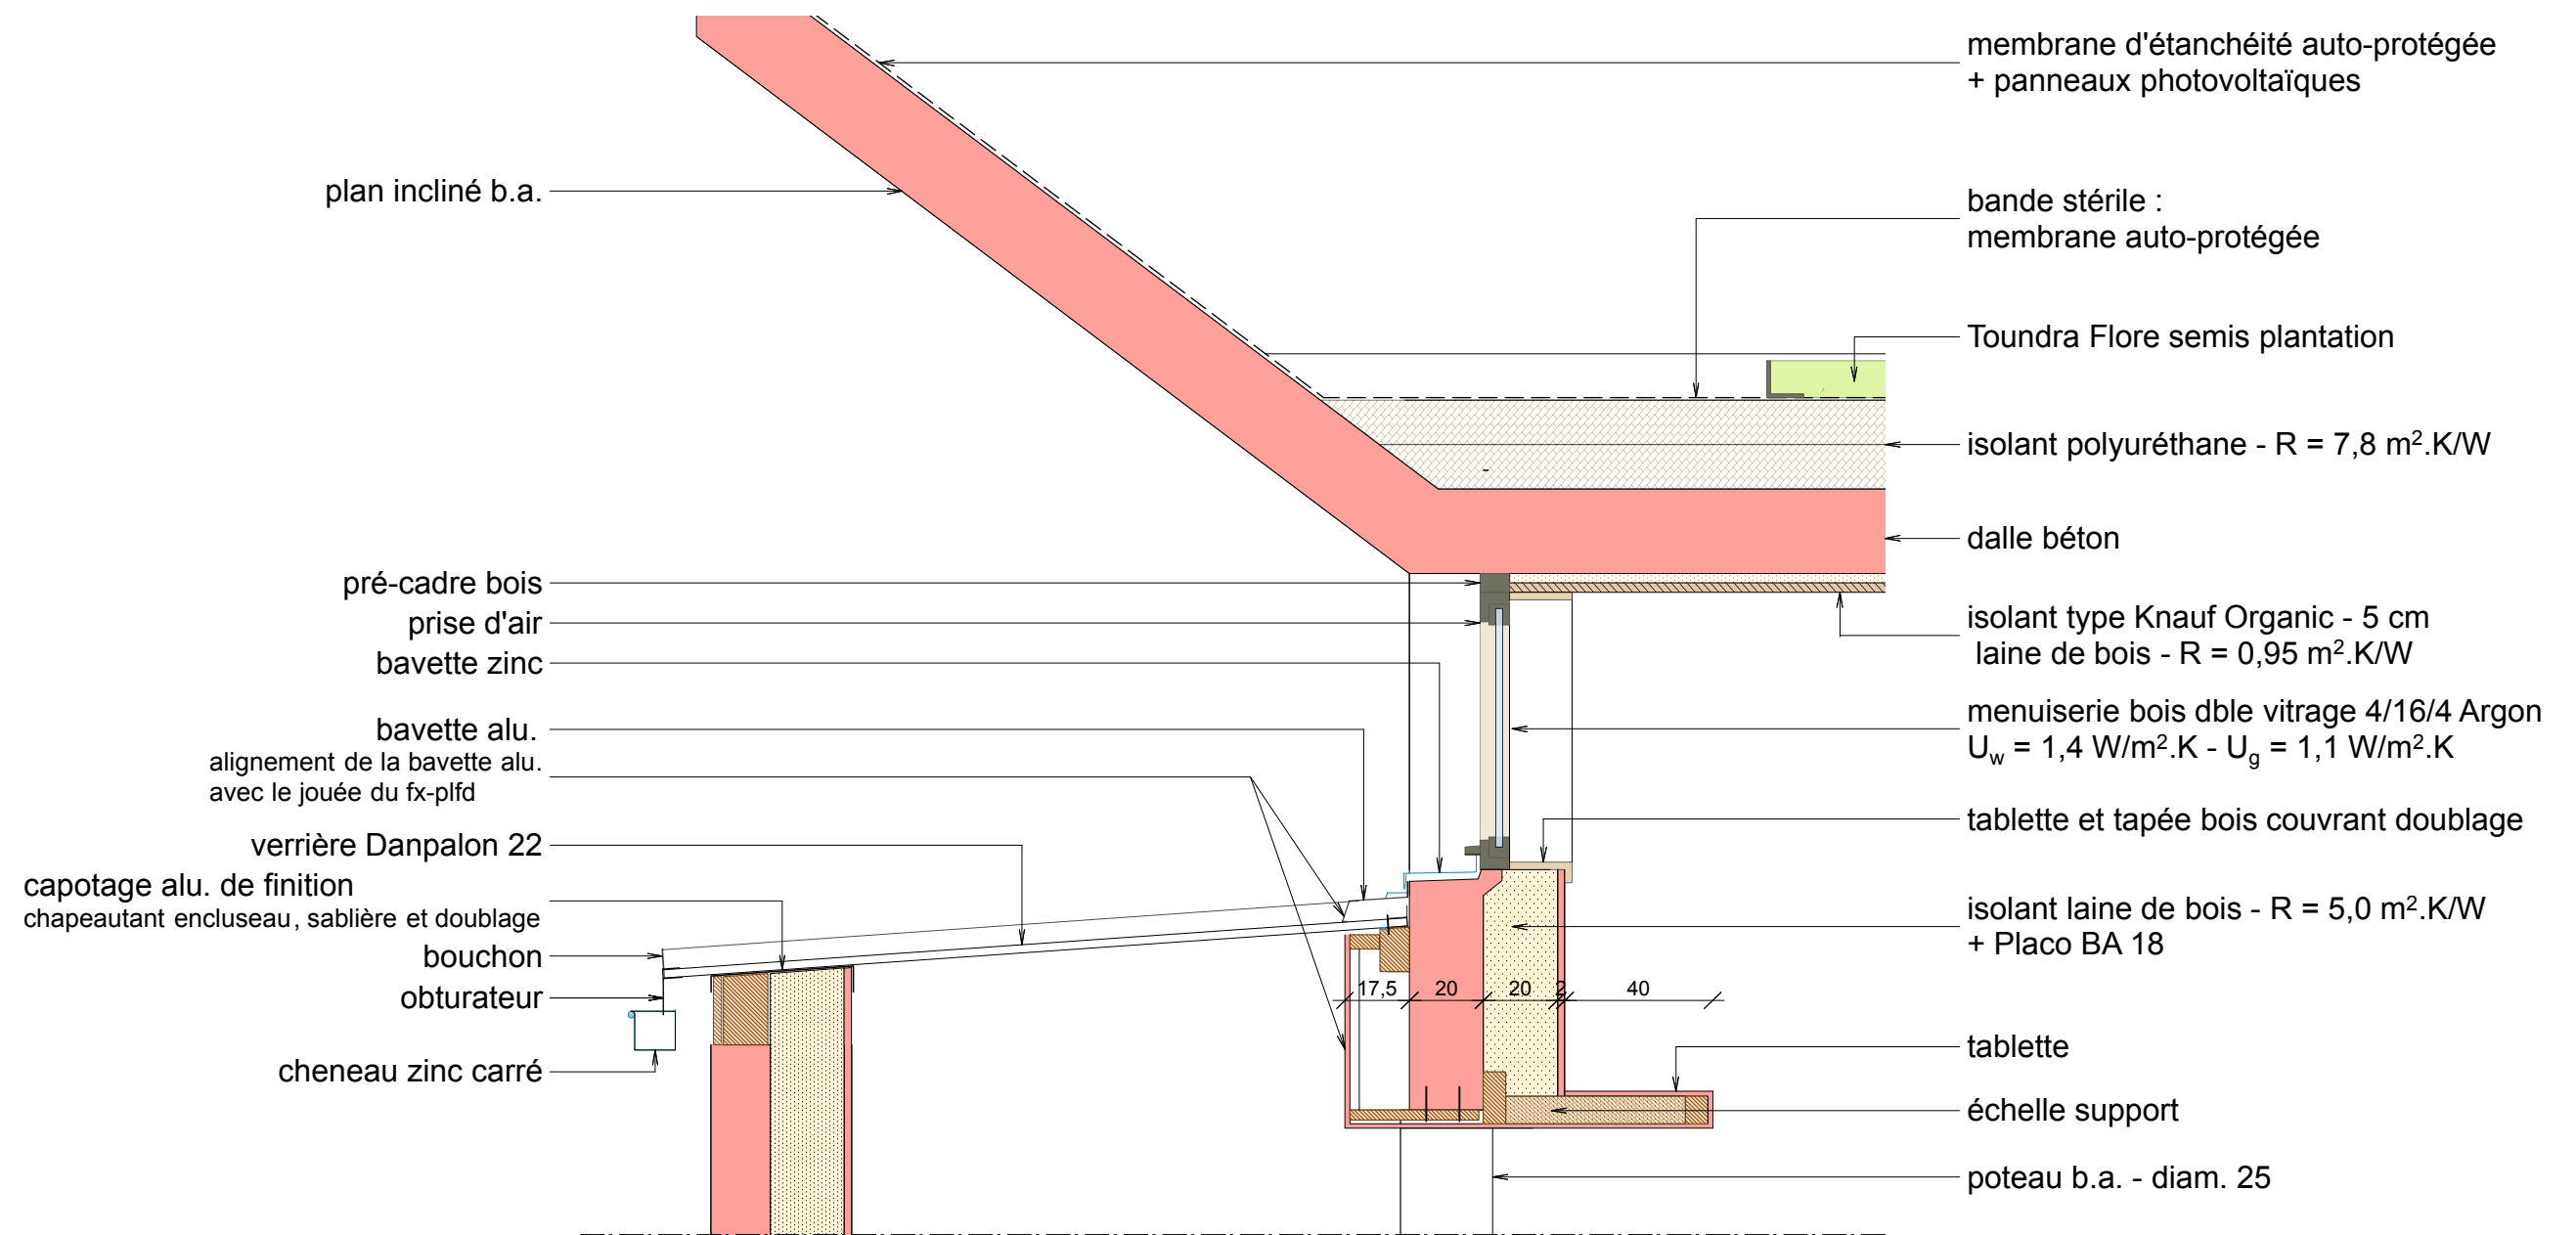


COUPE TRANSVERSALE VERRIÈRE VESTIAIRE 1 - MATERNELLE - ÉCH. 1 /20 ème


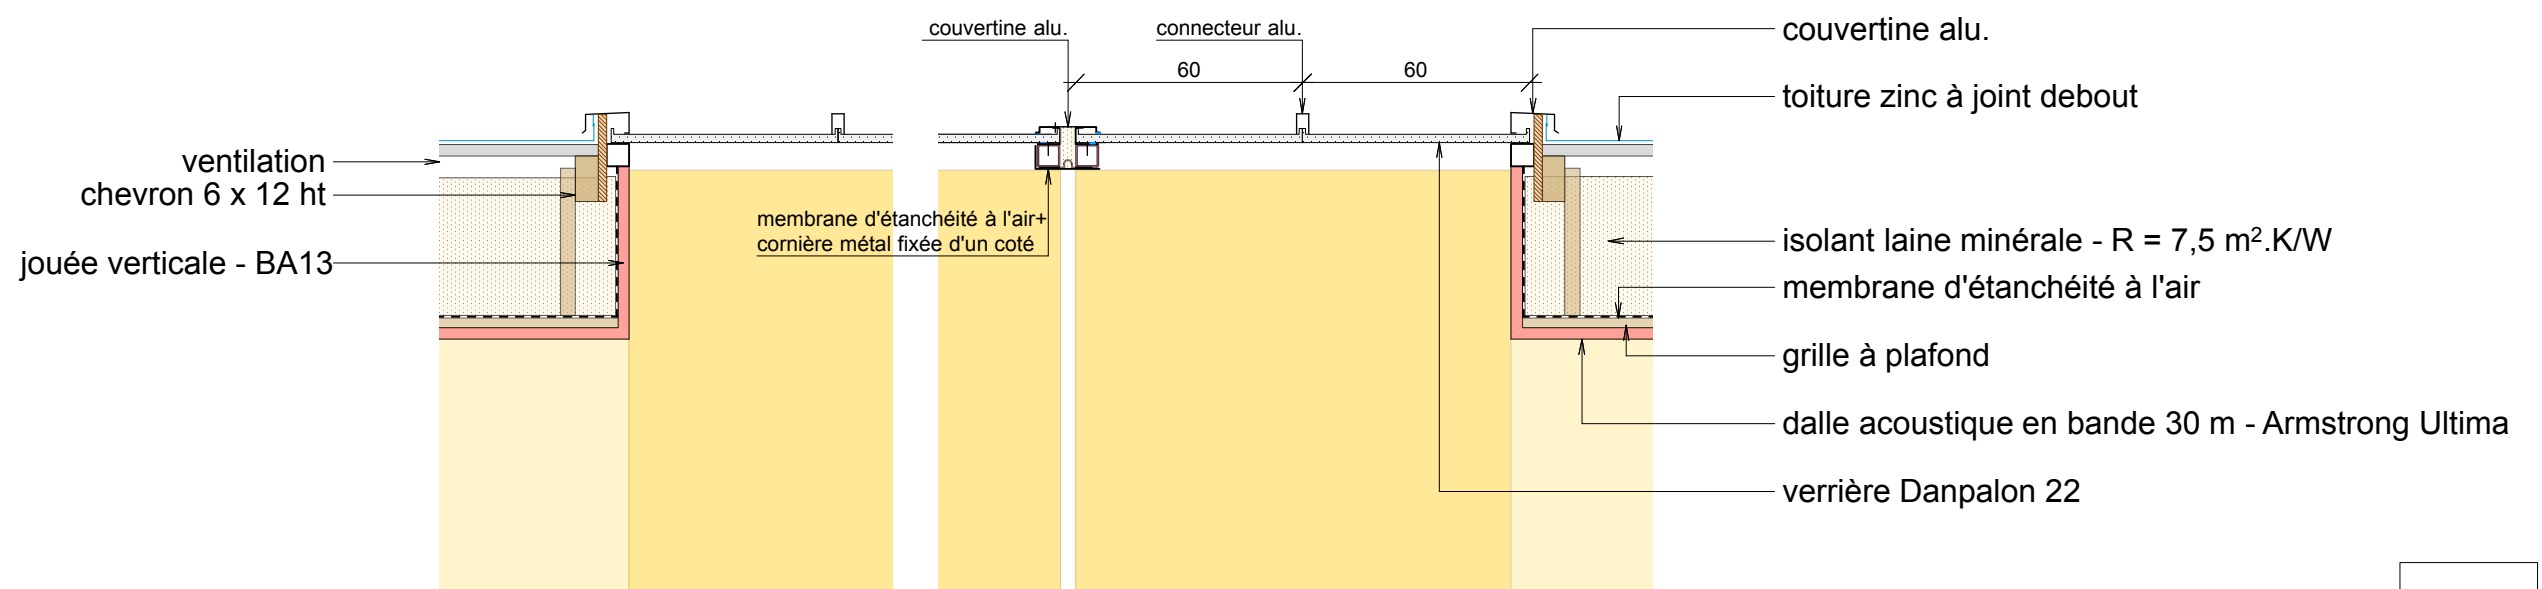


COUPE LONGITUDINALE VERRIÈRE VESTIAIRE 2 - MATERNELLE - ÉCH. 1 /20 ème

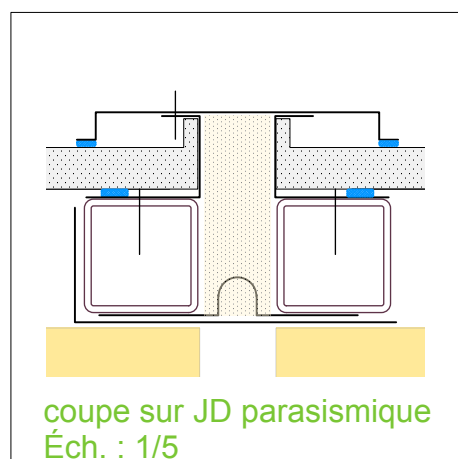


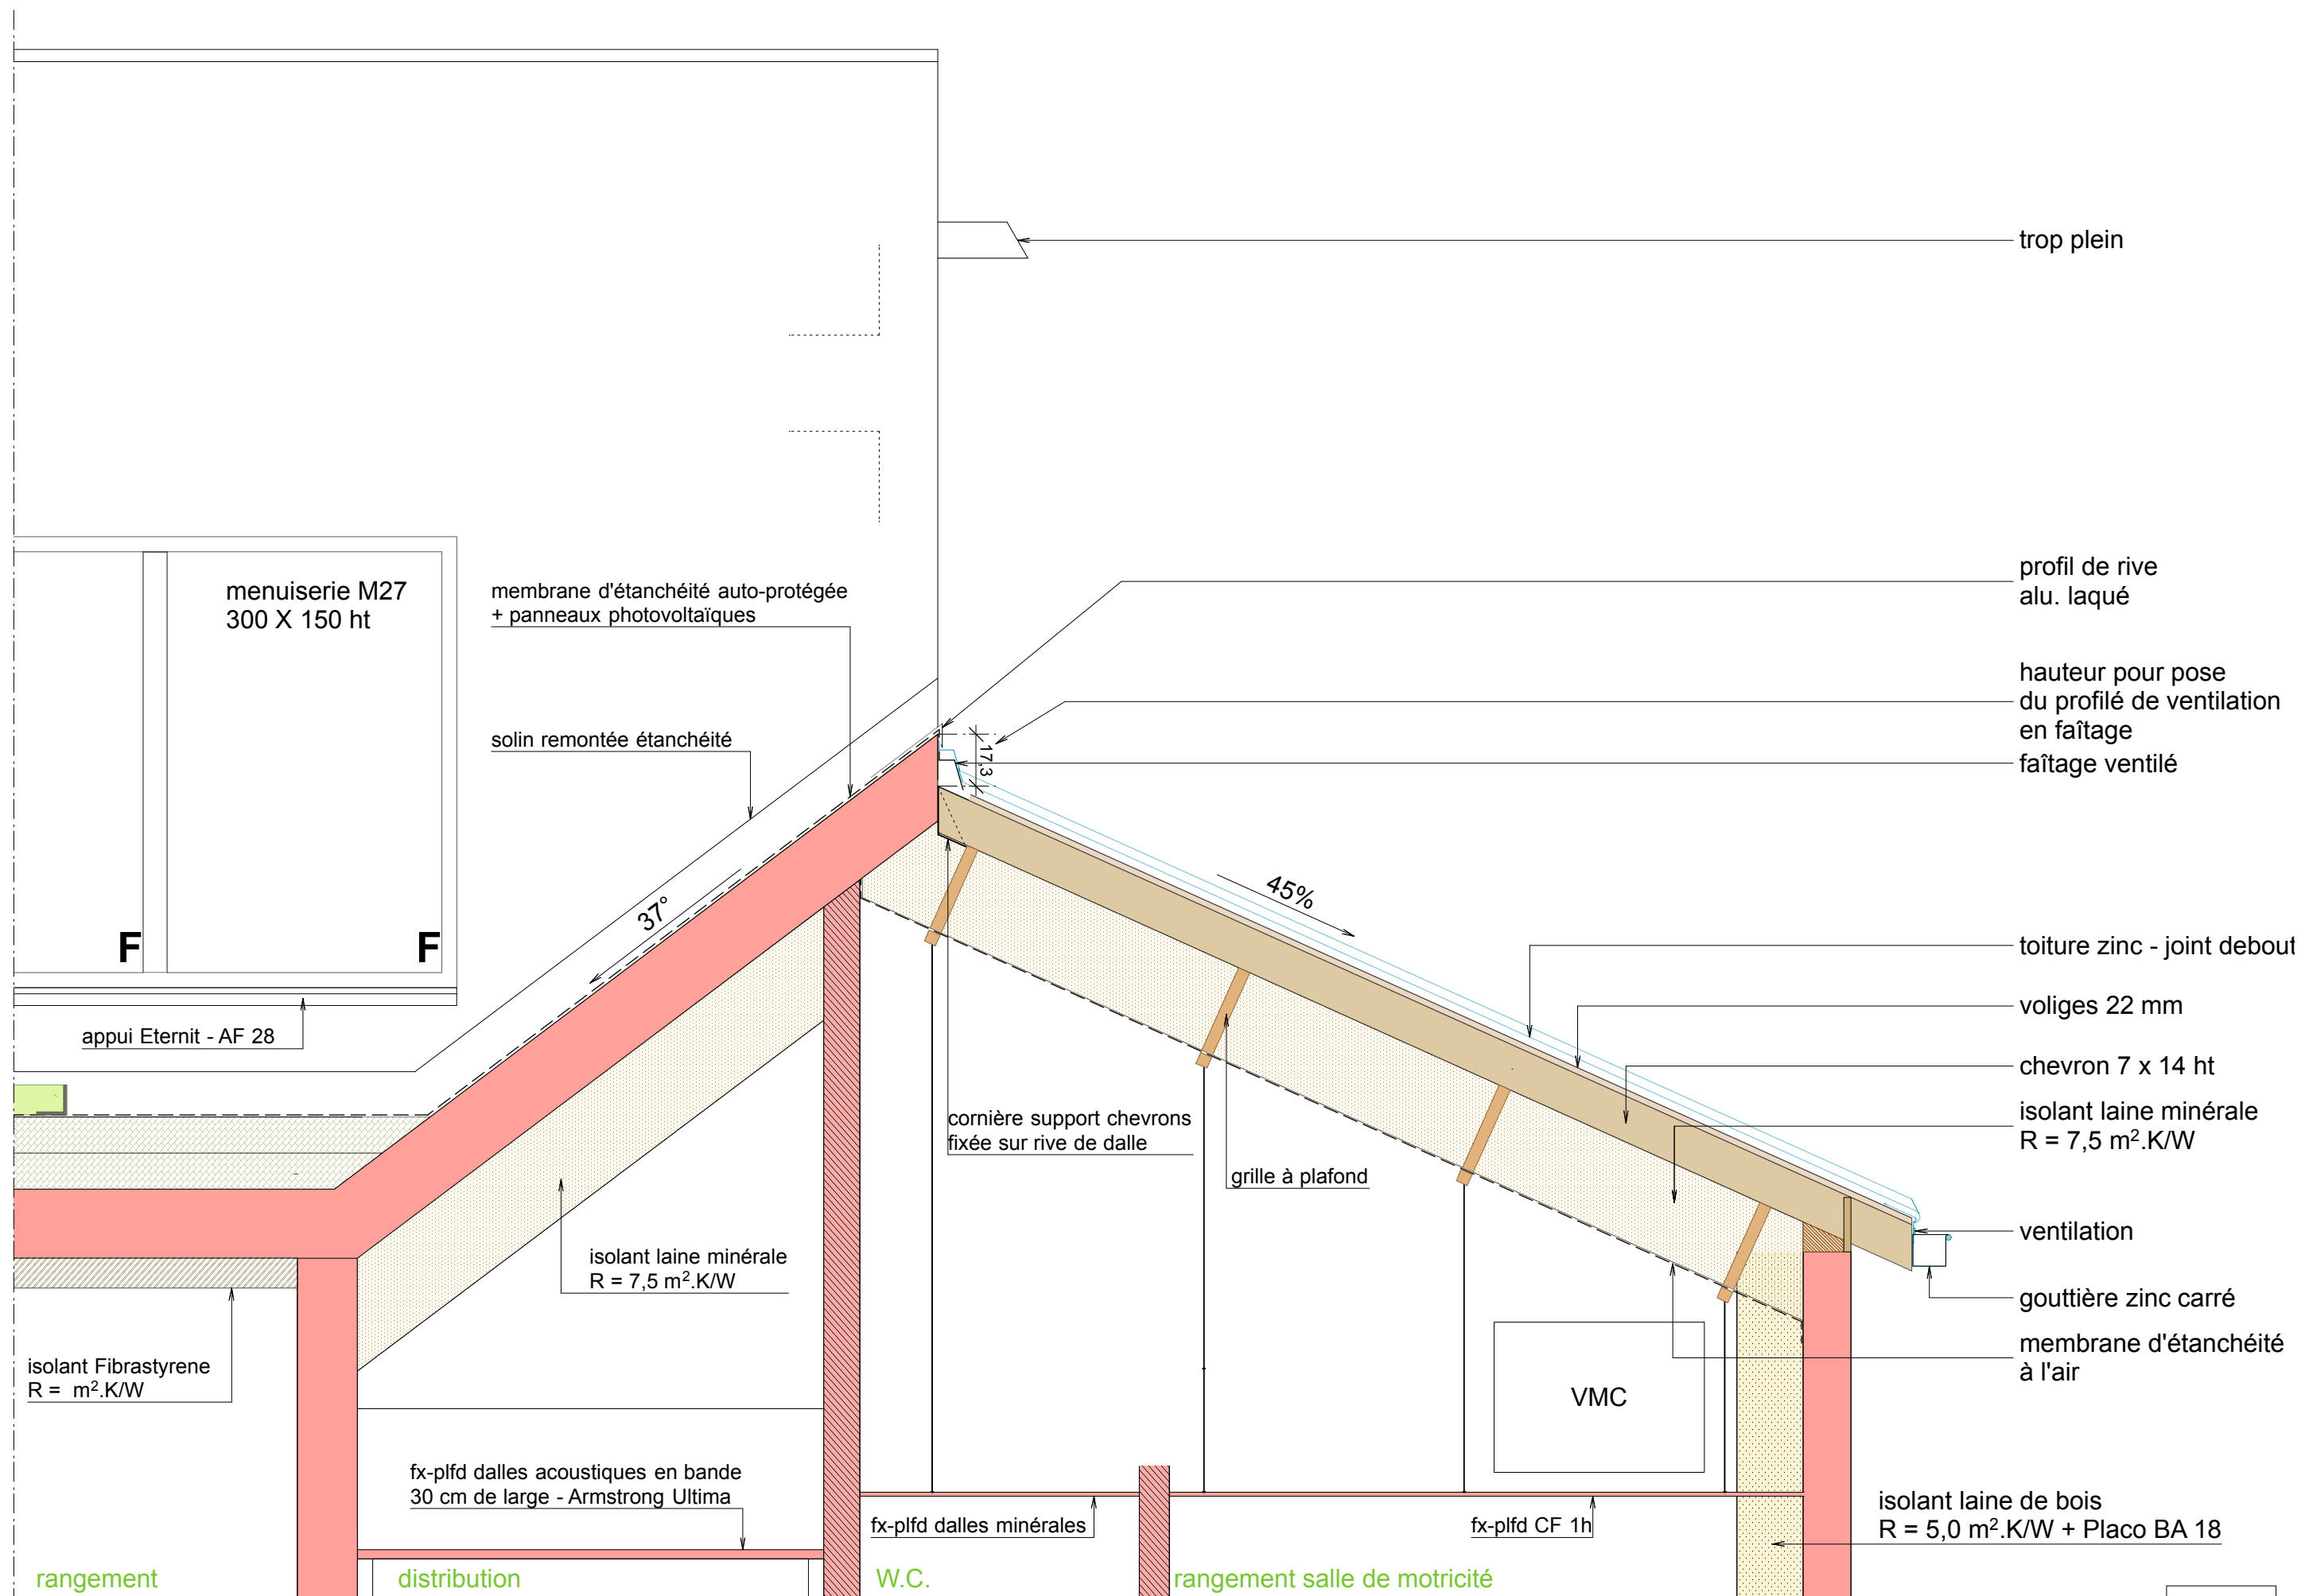






COUPE SUR RANGEMENTS DE L'ÉCOLE MATERNELLE - COTÉ NORD - ÉCH. 1/20 ème

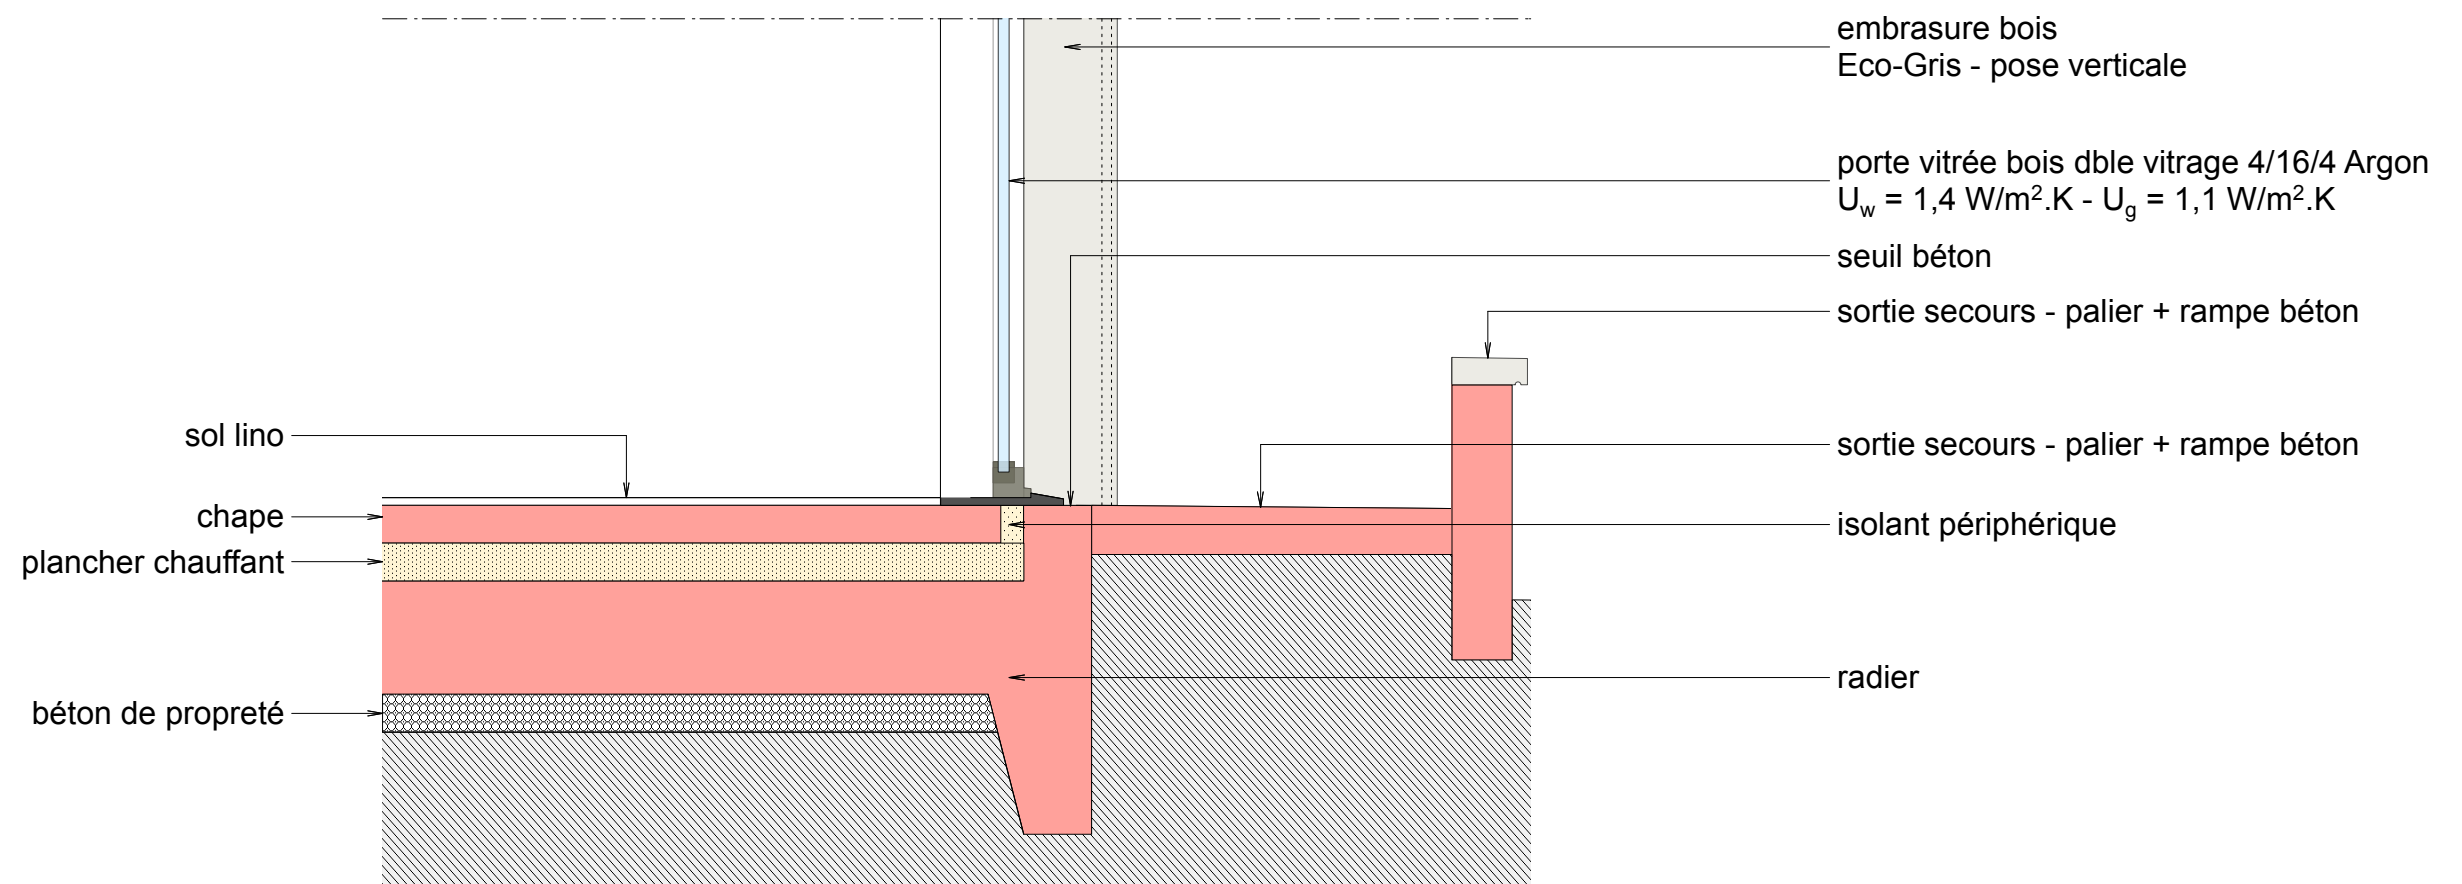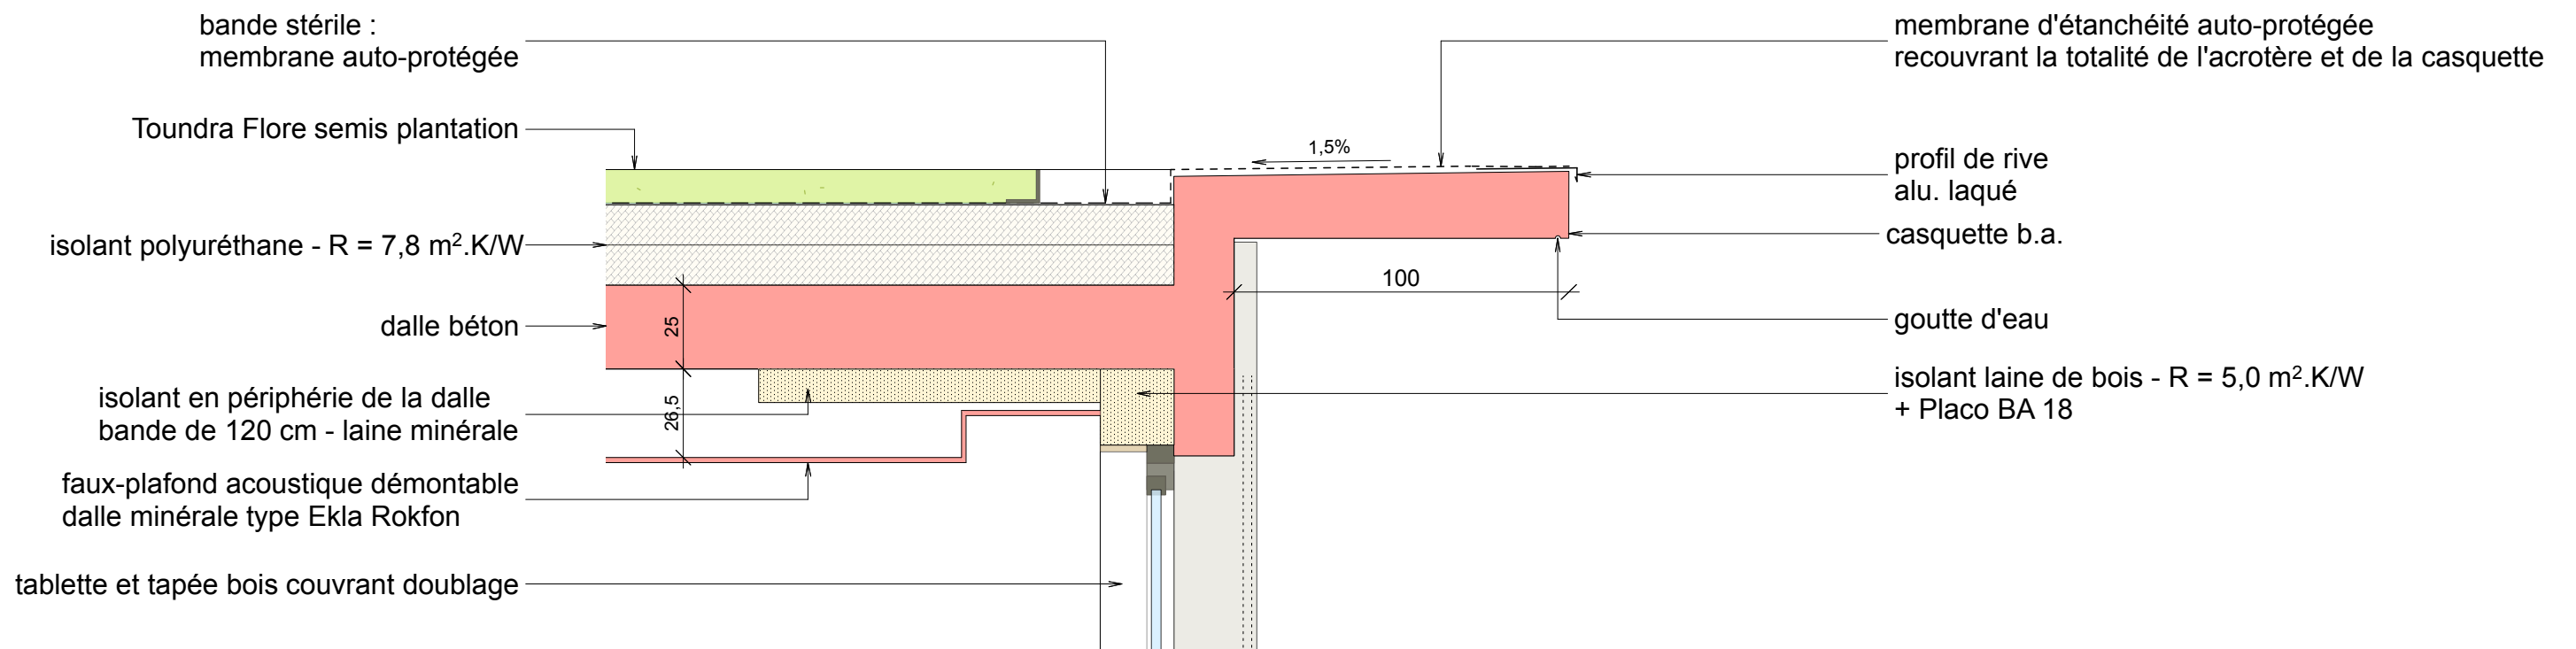

COUPE FAÇADE EST DE LA GARDERIE - ÉCH. 1/20 ème

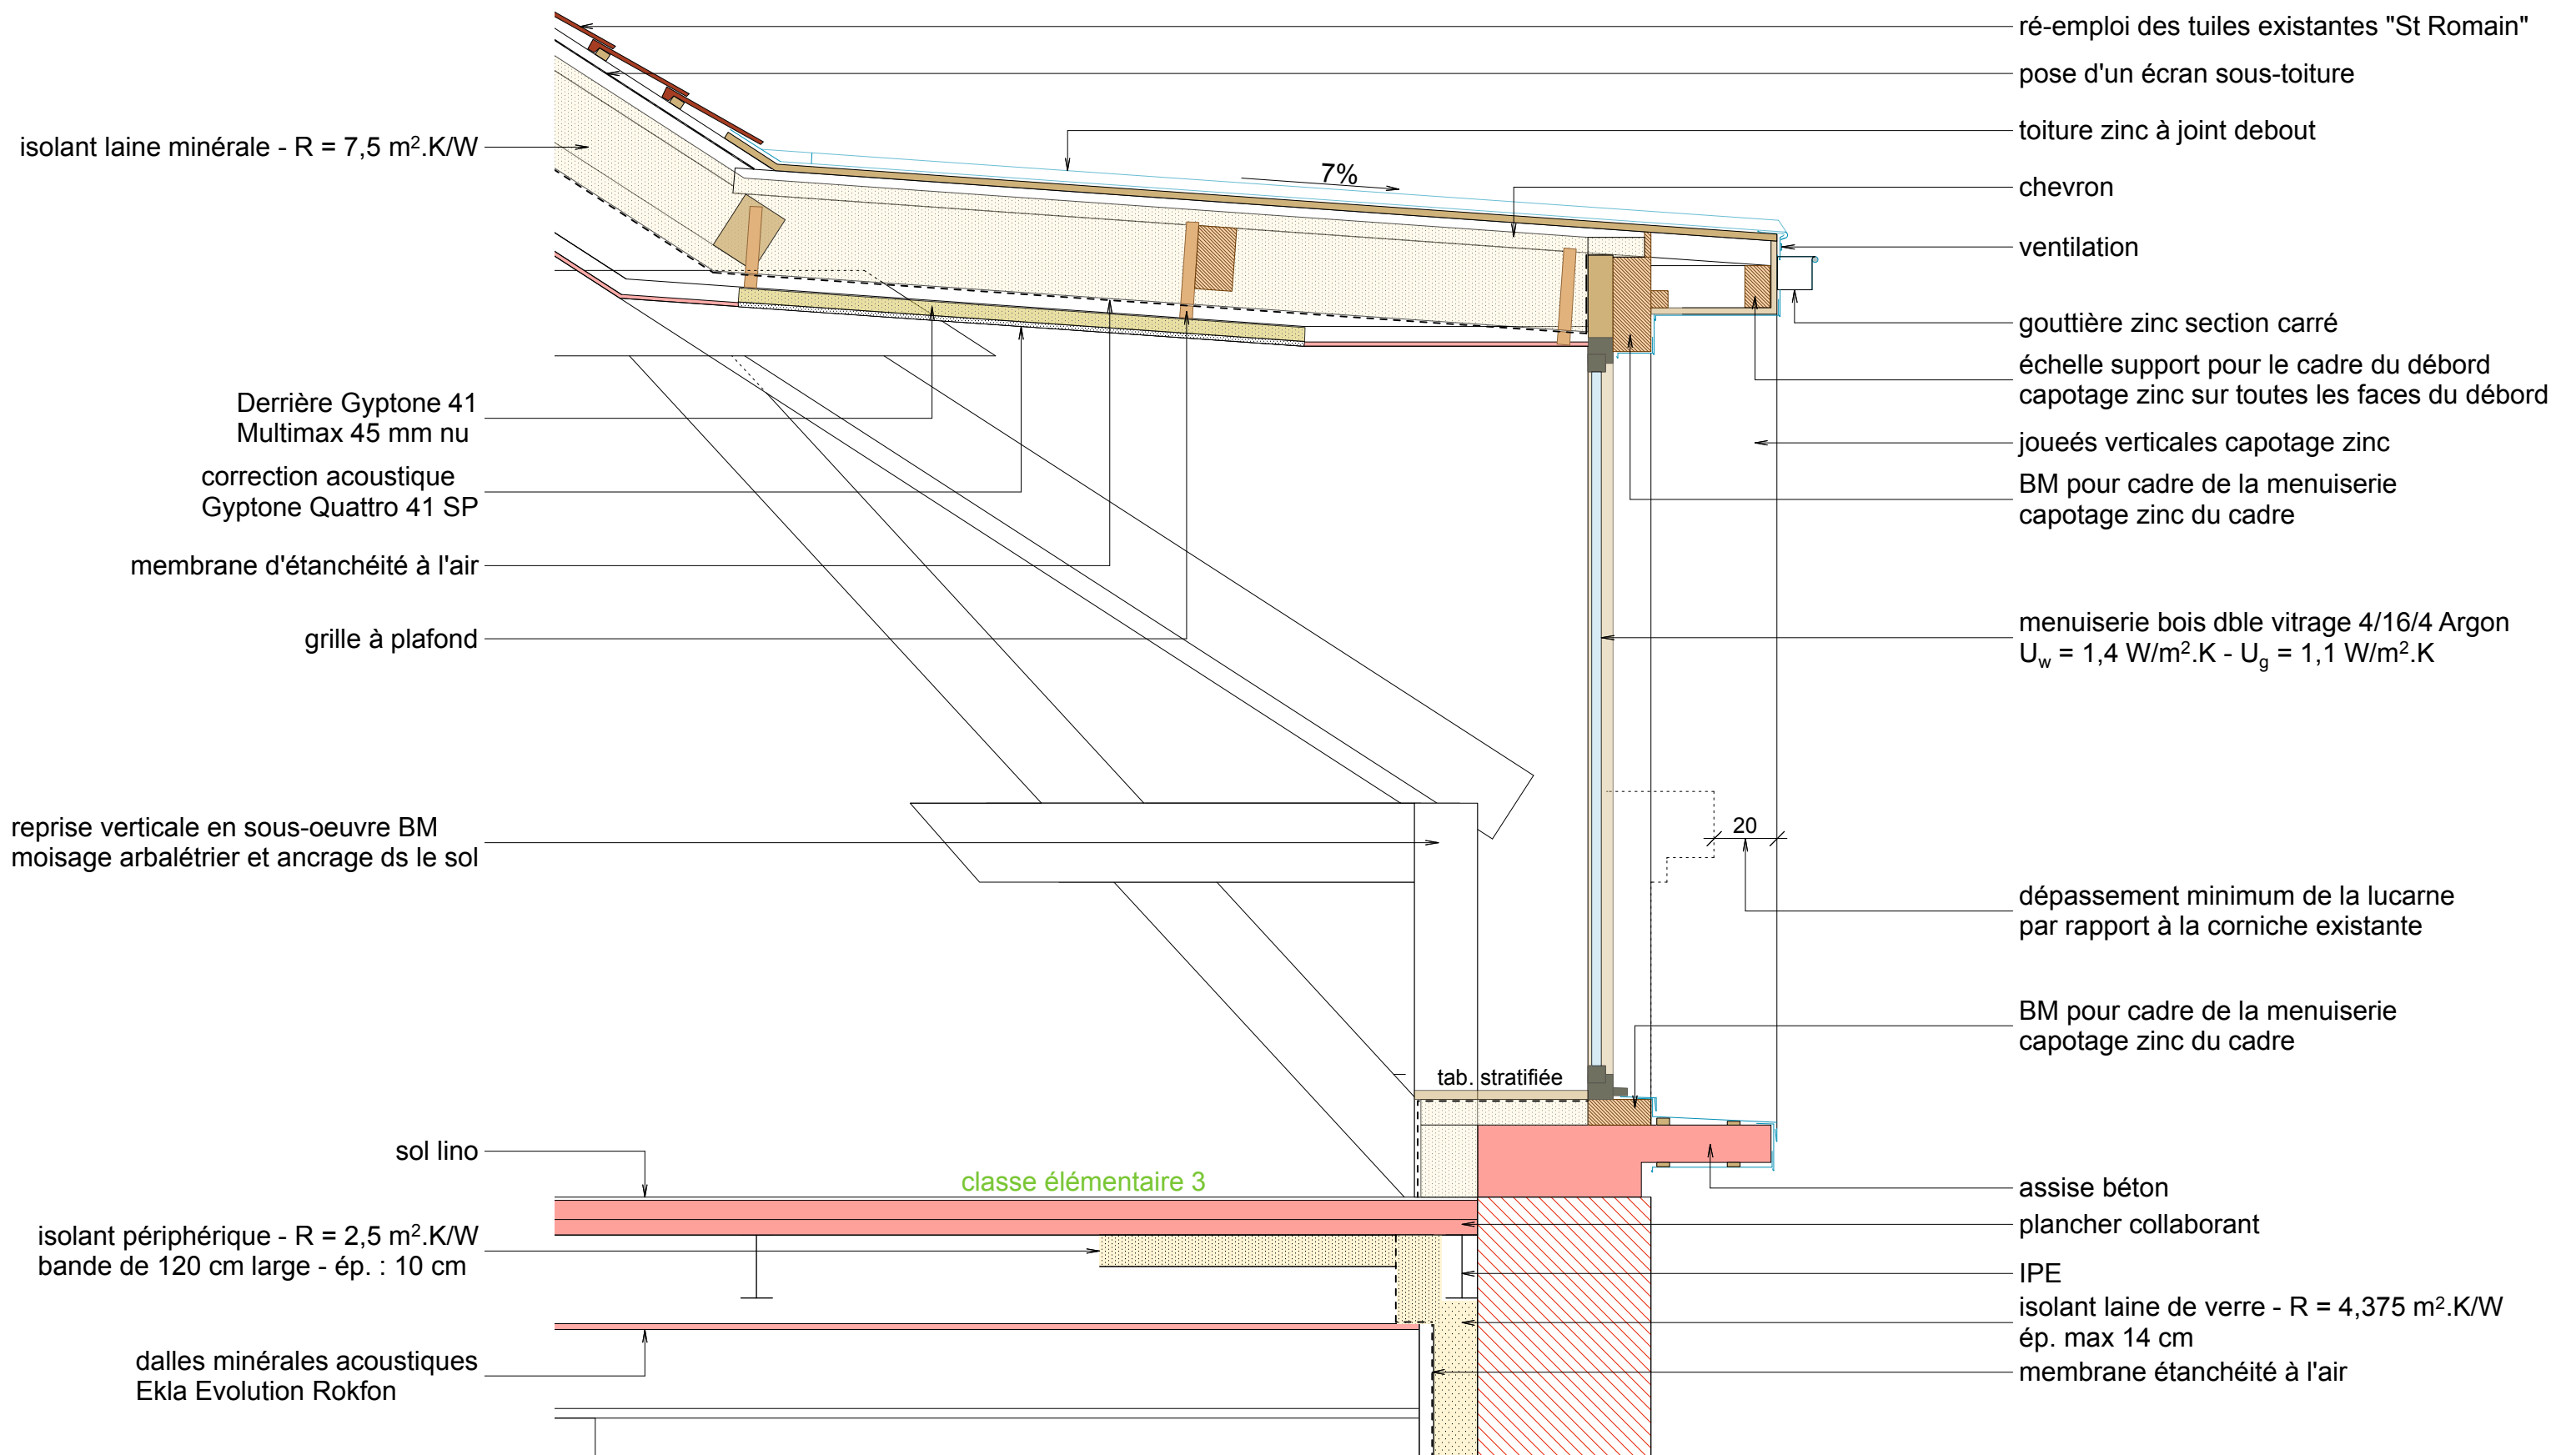


COUPE SUR L'OUVERTURE DANS LA TOITURE - PAN NORD-OUEST BÂTIMENT EXISTANT - ÉCH. 1/20 ème

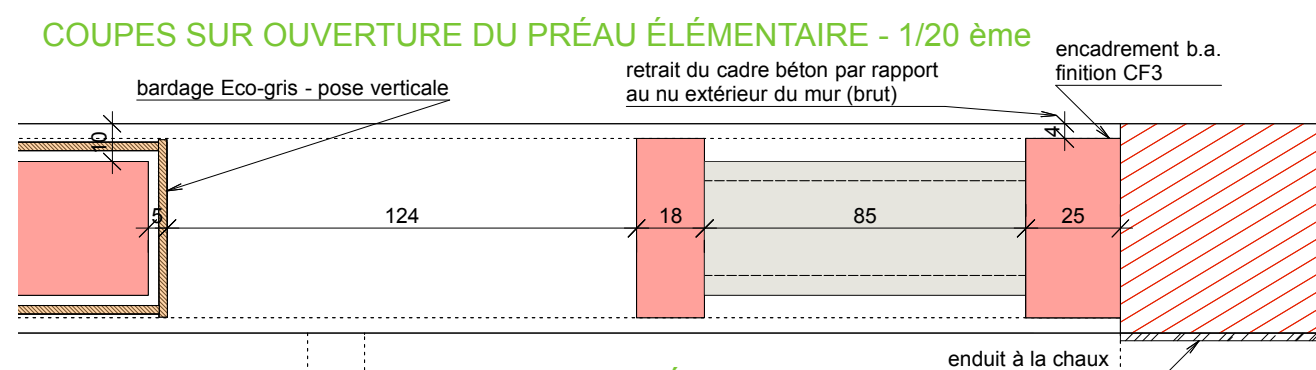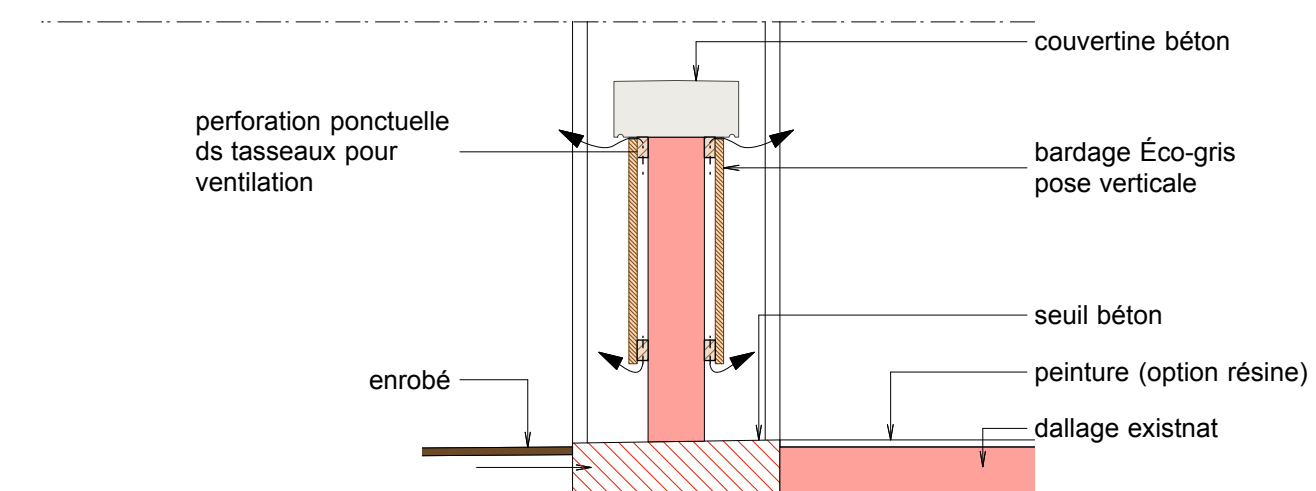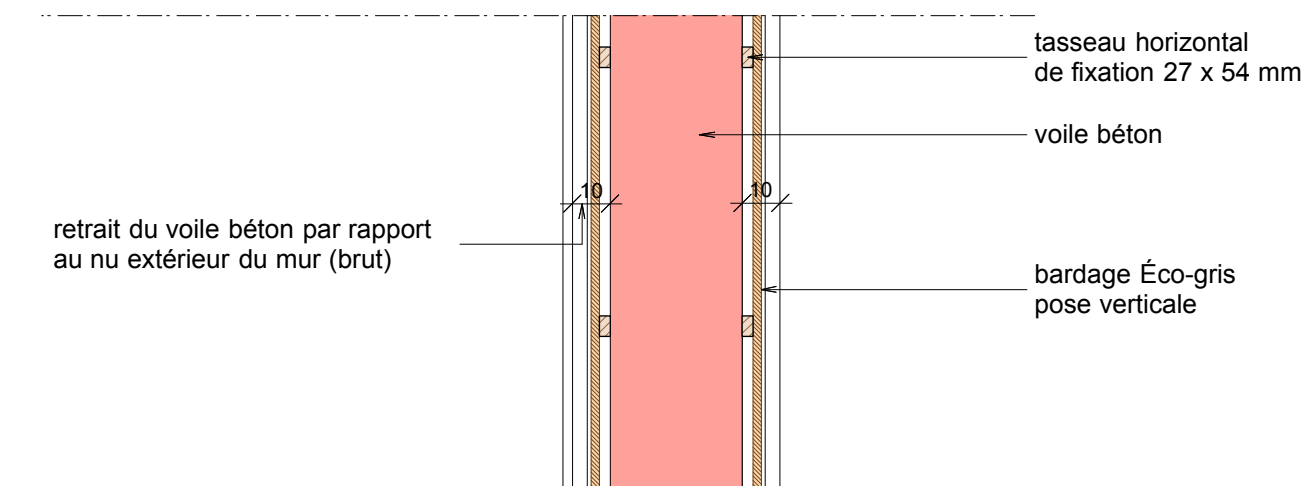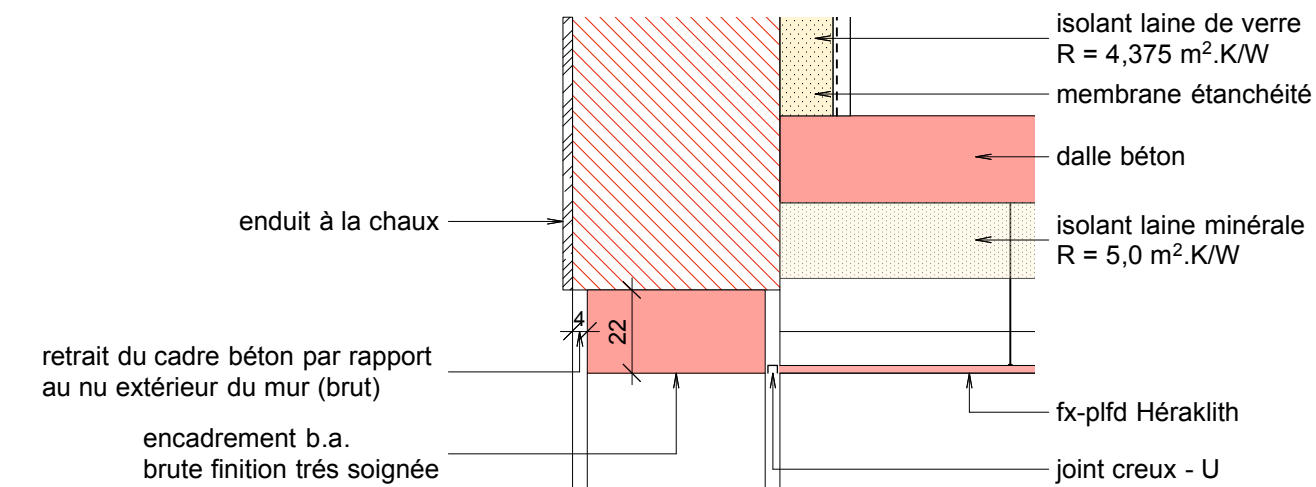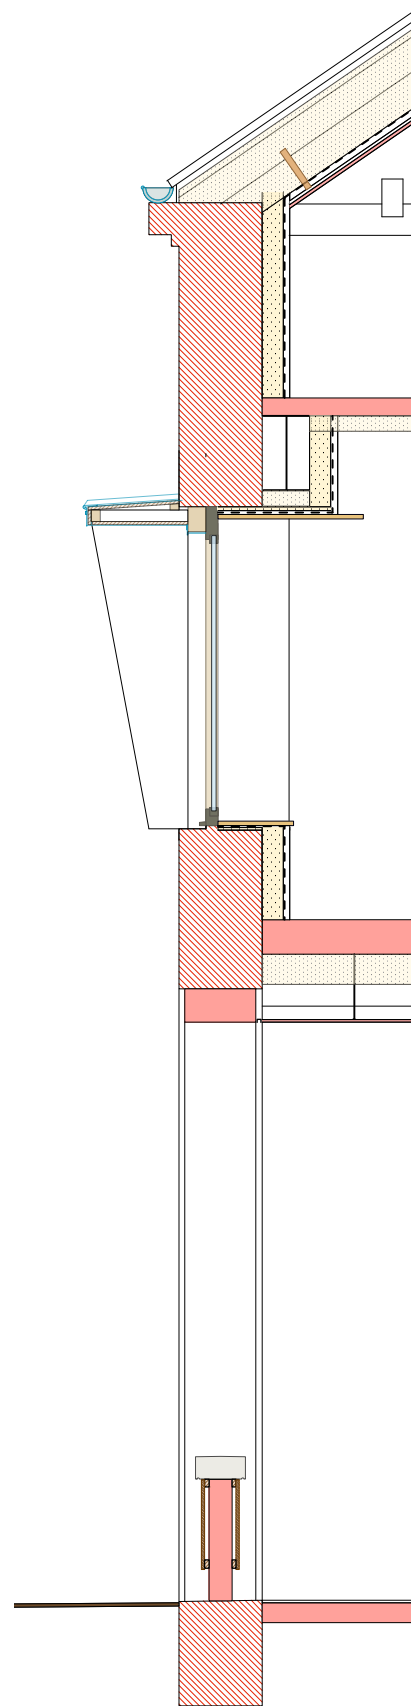

EXTRAIT PLAN SUR OUVERTURE DU PRÉAU

DÉTAILS FAÇADE SUD-OUEST BÂTIMENT EXISTANT - ÉCOLE ÉLÉMENTAIRE

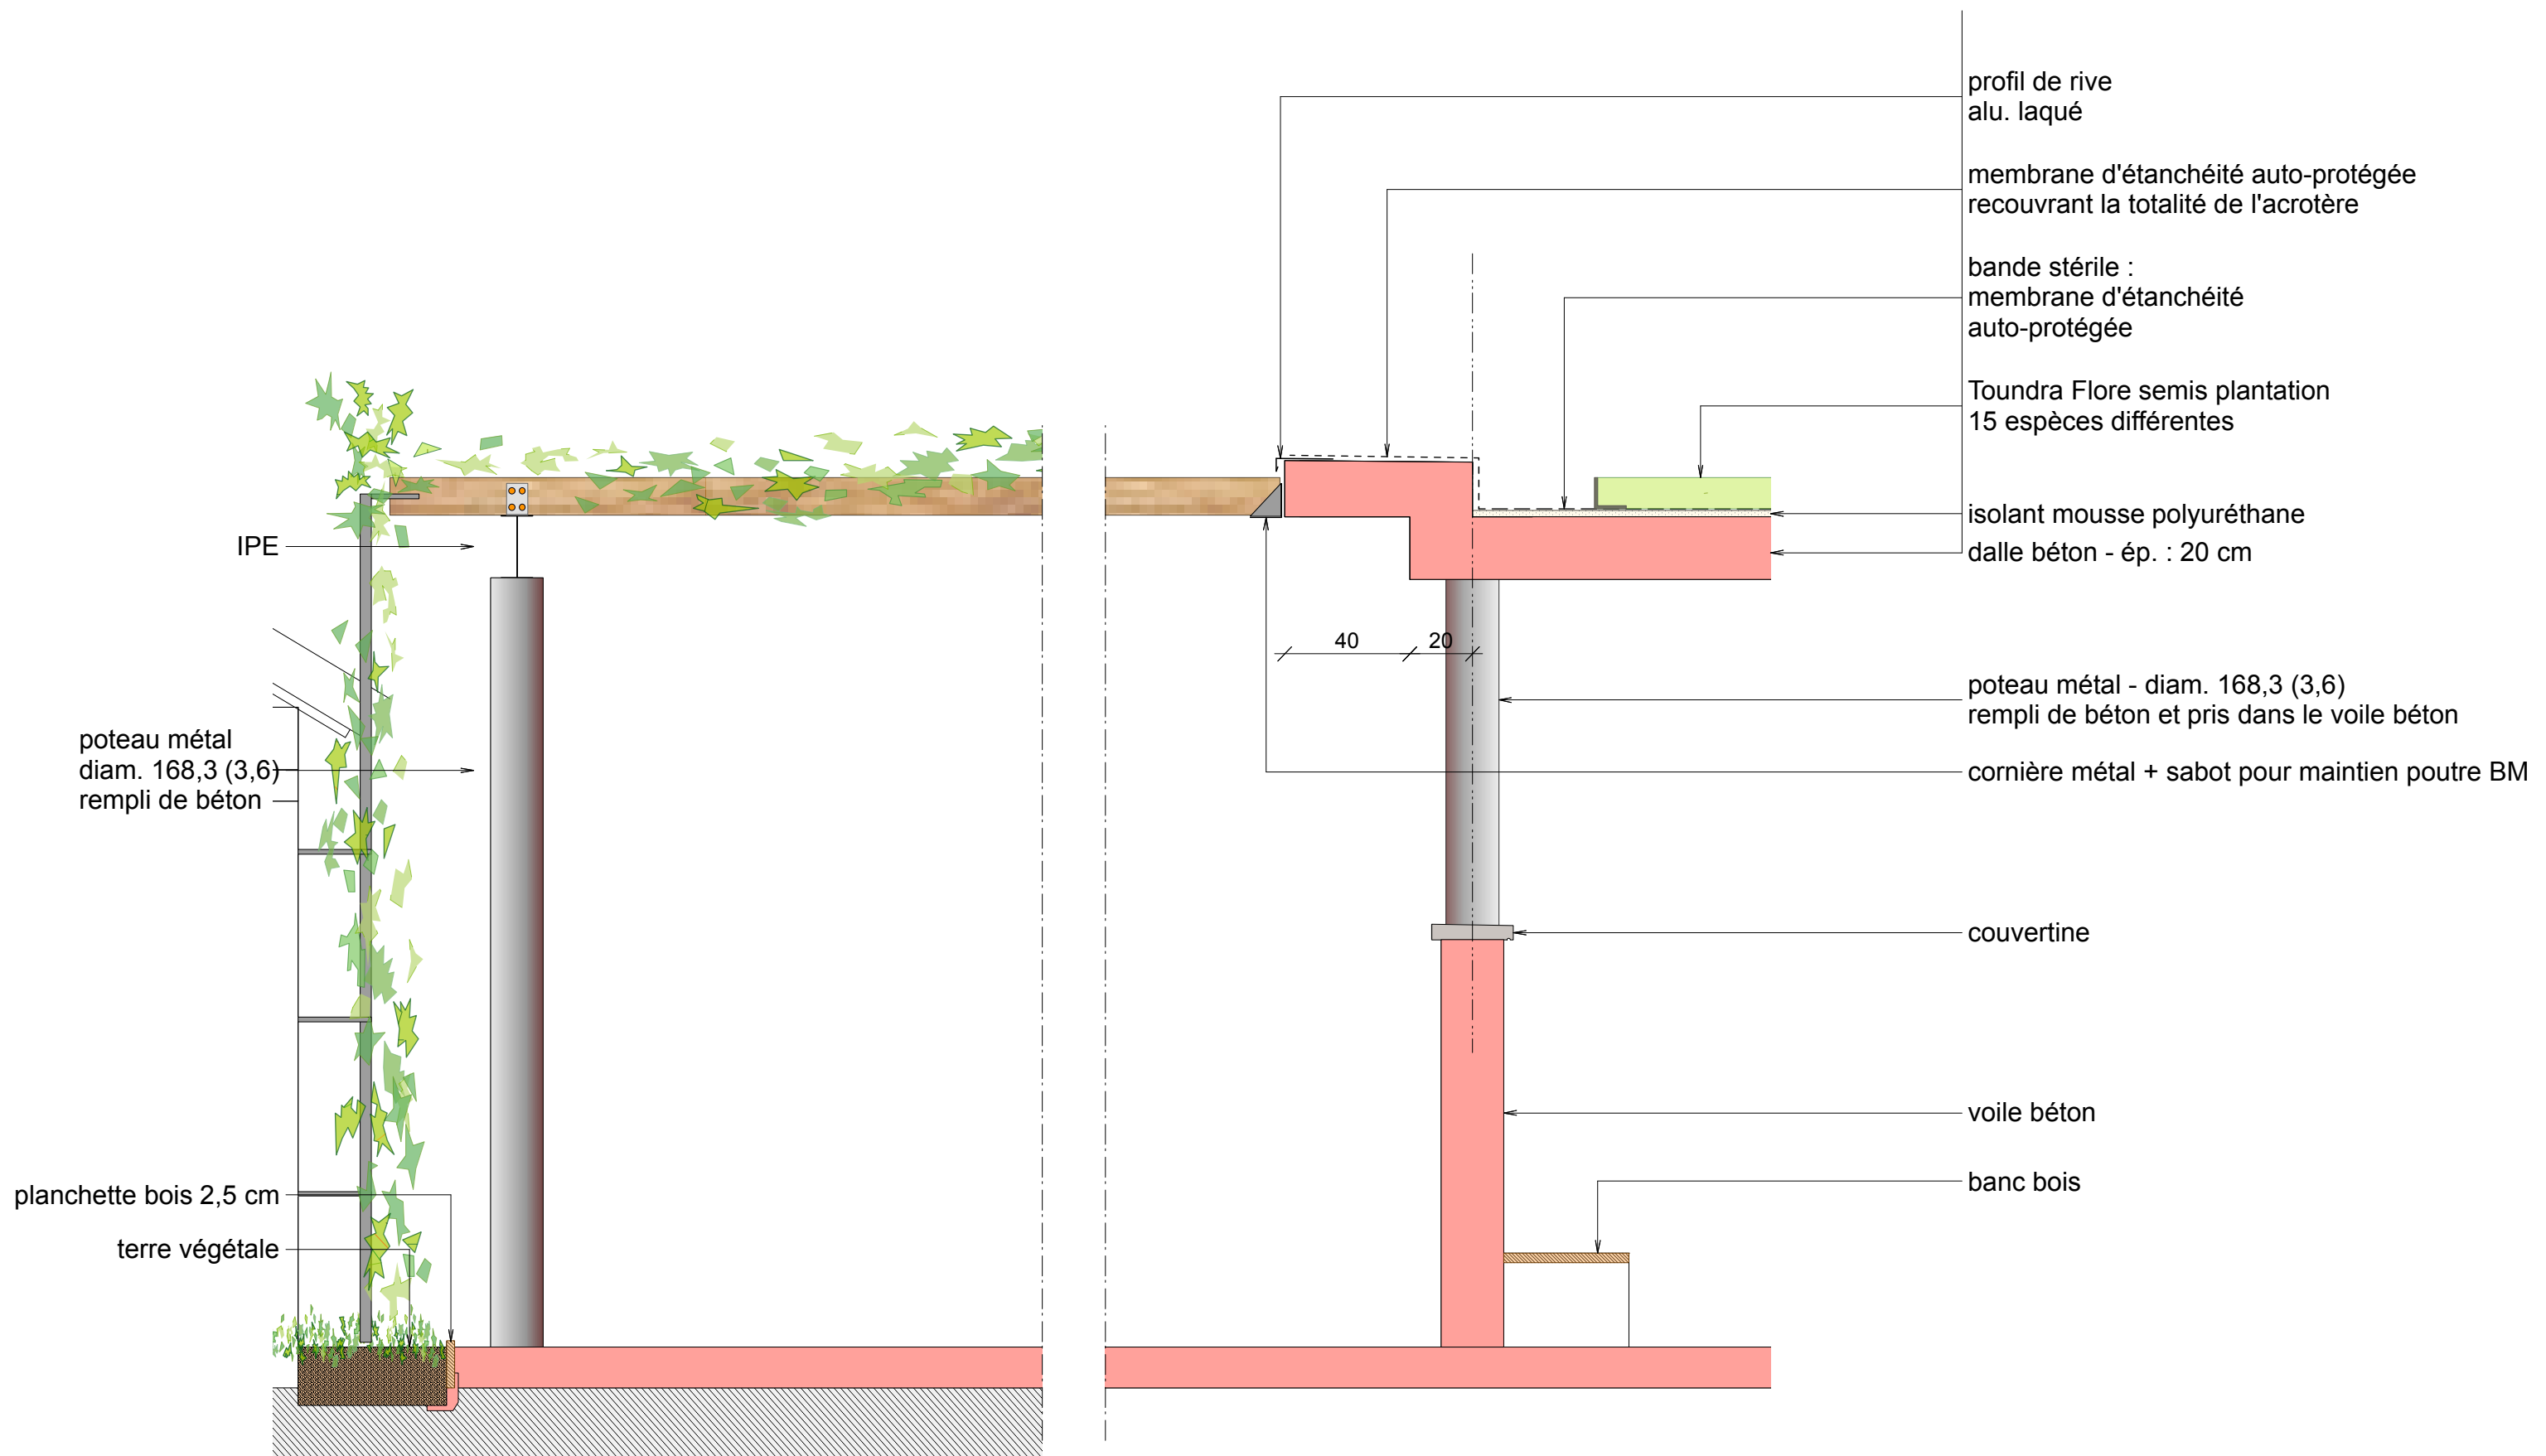

COUPE SUR LE PAVILLON D'ENTRÉE - ÉCH. : 1/20 ème