



<h1 style="text-align: center; color: #008000;">RÉHABILITATION - EXTENSION D'UNE ÉCOLE PRIMAIRE TRAMAYES - 71520</h1>		
PRO. DCE	NOMENCLATURE DES MENUISERIES EXTERIEURES	16
<div style="display: flex; justify-content: space-between;"> <div style="width: 55%;"> <p>MAÎTRE D'OUVRAGE</p> <p>Commune de Tramayes</p> <p>Mairie - Rue Neuve 71520 TRAMAYES Tél. : 03 85 50 51 18 - mairie.tramayes@wanadoo.fr</p> <p>MAÎTRES D'OEUVRE</p> <p>Atelier d'Architecture Mireille ROULLEAU S.A.R.L. d'architecture - Mandataire Fabienne ADT - Yves BRANGIER - Architectes Associés</p> <p>Le bourg - 71520 DOMPIERRE les ORMES Tél. / Fax. : 03 85 50 99 02 - mireille.roulleau@wanadoo.fr</p> <p>BECa, Économistes de la construction</p> <p>C.A. Les Tulipiers - 17 bd des États-Unis - 71000 MÂCON Tél. : 03 85 39 04 40 - beca@beca-economiste.fr</p> <p>CHALEAS - BET Fluides - climatique électrique</p> <p>33 ter avenue de Paris - 71100 CHALON SUR SAÔNE Tél : 03 85 48 22 54 - chaleas@chaleas.com</p> <p>CHAPUIS Structures - BET Structures</p> <p>571 rue Léopold Le Hon - 01006 BOURG en BRESSE Cedex Tél. : 04 74 22 93 70 - chapuis.structures@wanadoo.fr</p> </div> <div style="width: 40%; text-align: center;"> </div> </div>		
		1/50 ème
		DATE : 02/05/2017
IND.	MODIFICATIONS	DATE

NOTA : Les menuiseries sont toujours représentées en vue extérieure


ÉCOLE ÉLÉMENTAIRE - BÂTIMENT EXISTANT

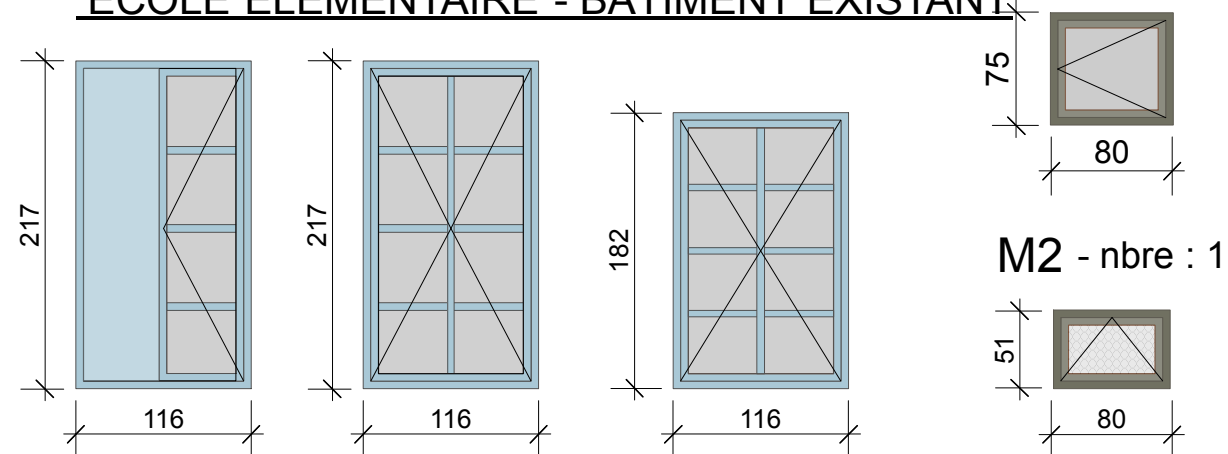


M0b - nbre : 1 M0 - nbre : 4 M1 - nbre : 1 M2 - nbre : 1

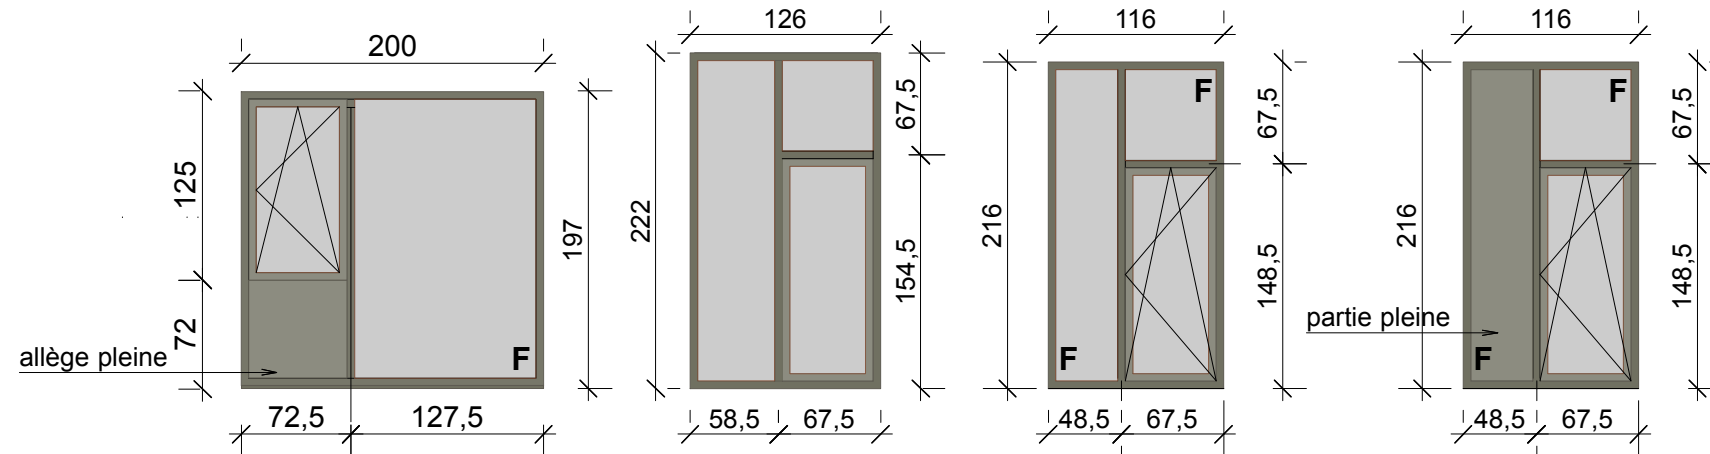


M4 - nbre : 2 M5 - nbre : 4 M6 - nbre : 4 M6bis - nbre : 1

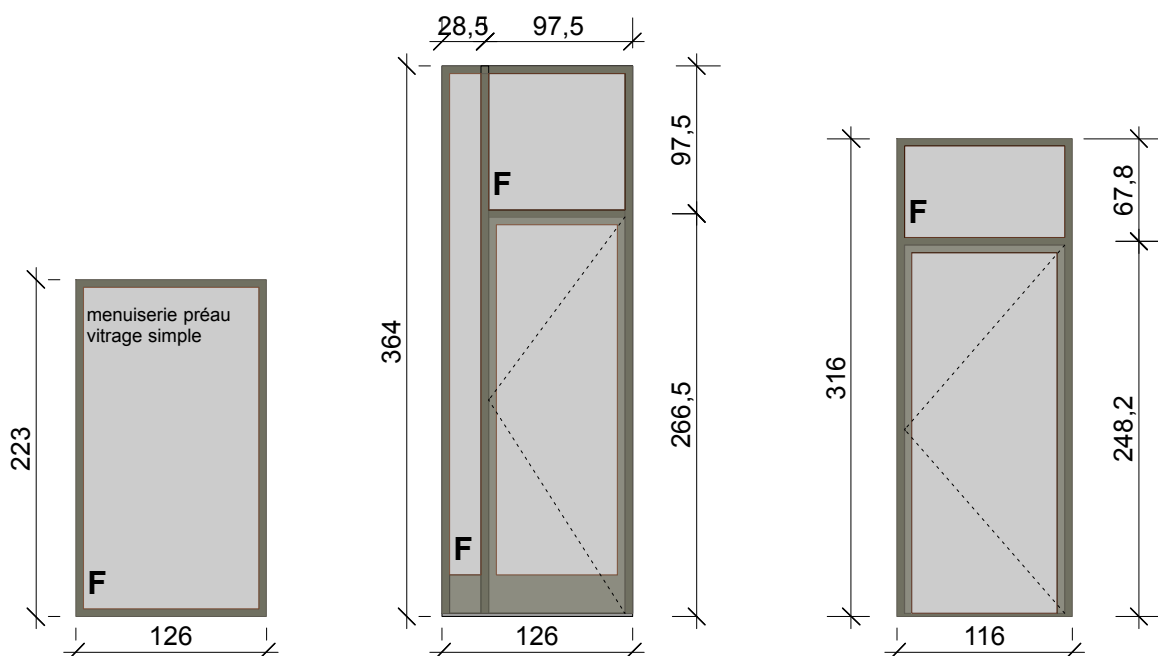


M7 - nbre : 3 M8 - nbre : 2 M9 - nbre : 1

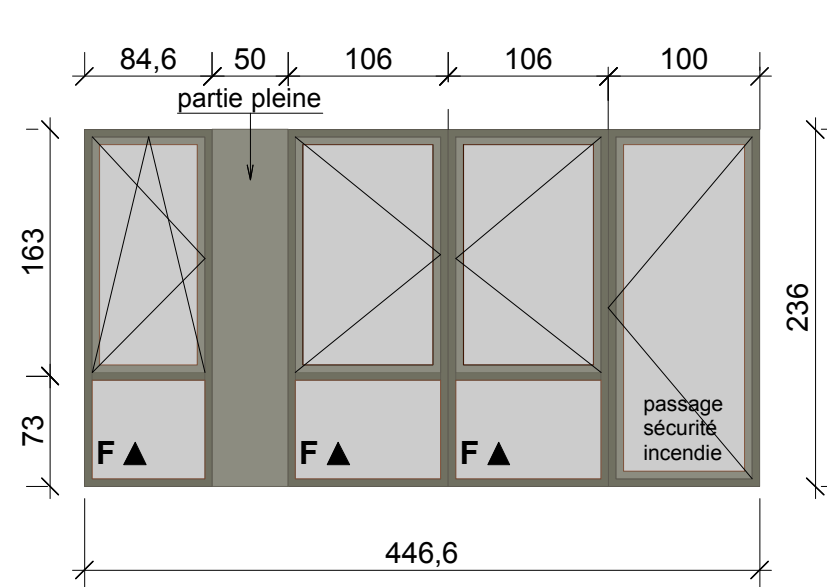


M10 - nbre : 1

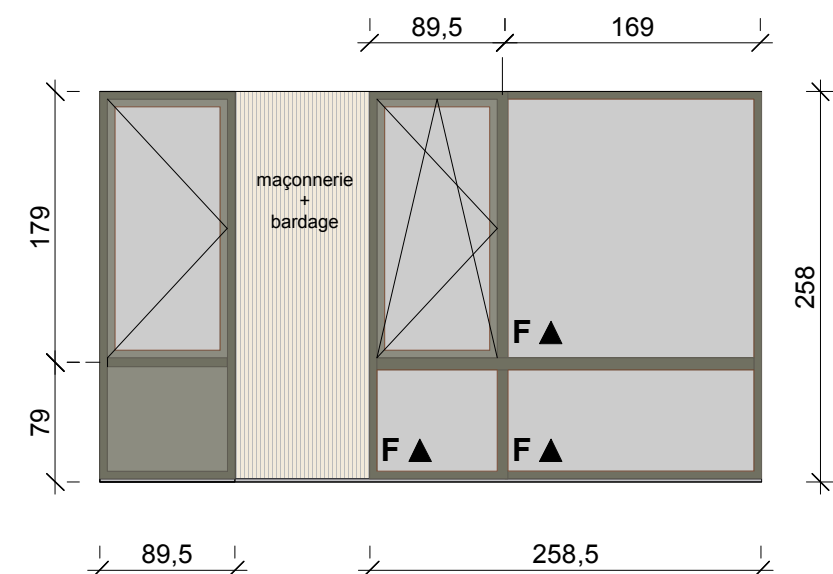

M11 - nbre : 1

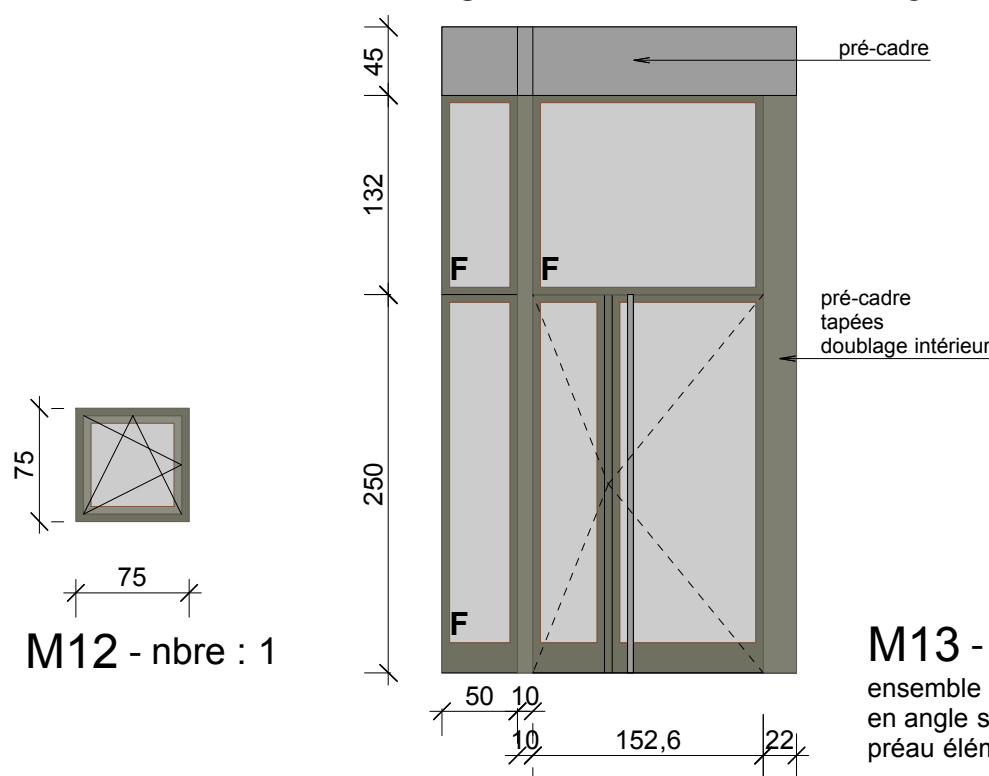


M12 - nbre : 1 M13 - nbre : 1

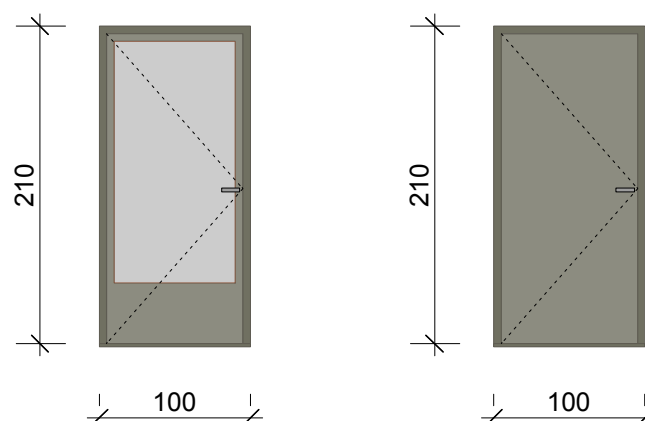

M14 - nbre : 2 M15 - nbre : 3

NOTA :
Pour toutes les menuiseries du bâtiment existant, les dormants doivent prendre en compte l'épaisseur du doublage des tableaux des ouvertures


ÉCOLE MATERNELLE - EXTENSION

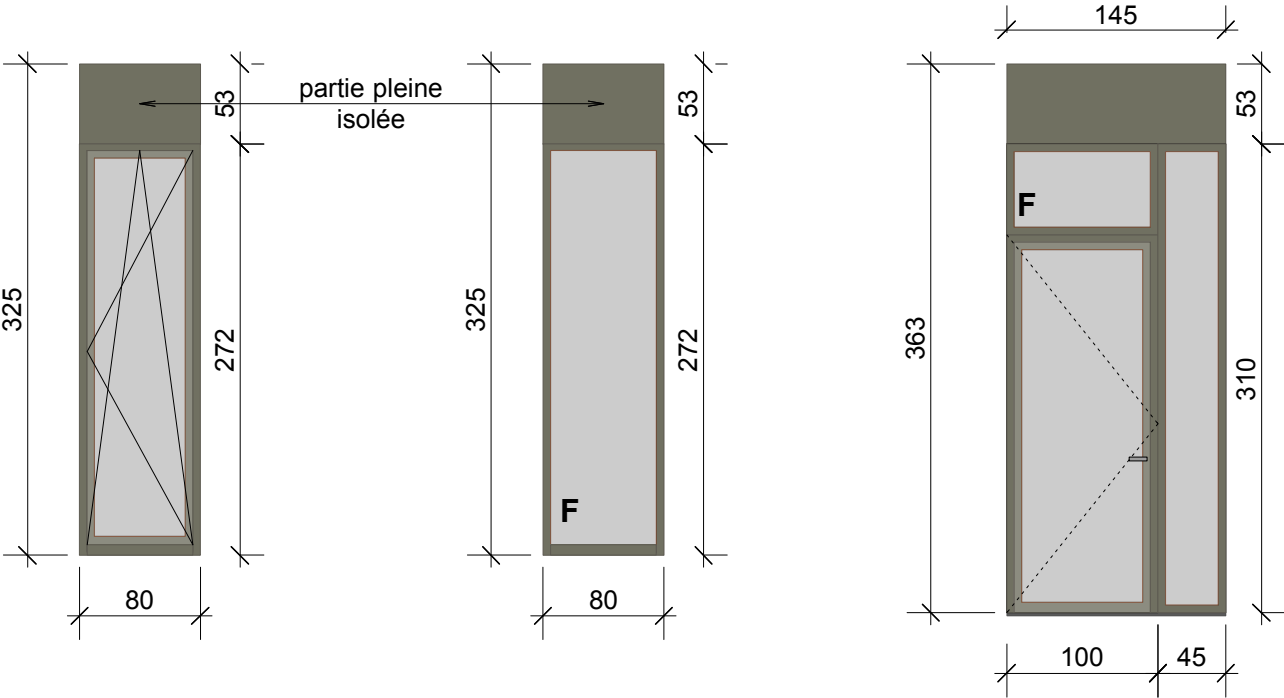

M16 - nbre : 8

M17 - nbre : 6


M18 - nbre : 3

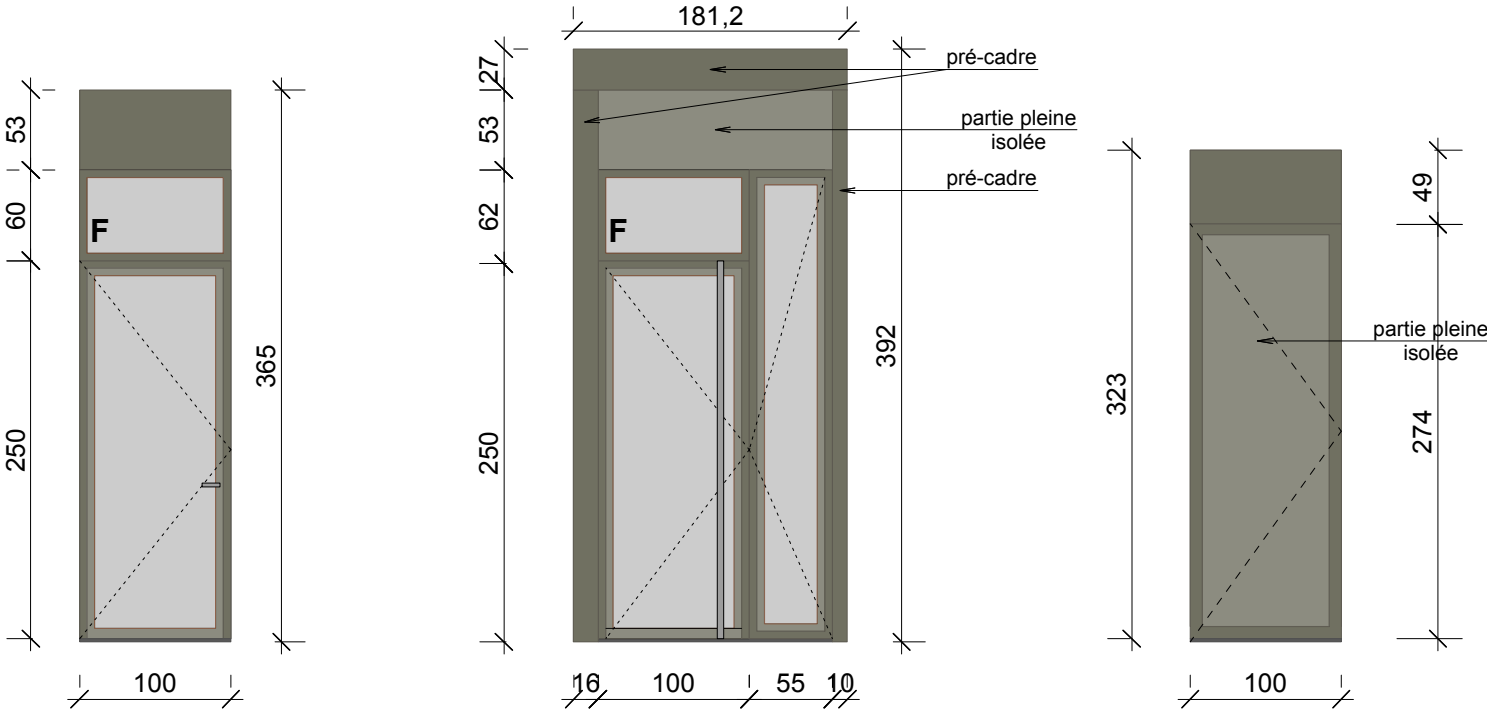

M19 - nbre : 2


M20 - nbre : 1

M21 - nbre : 1

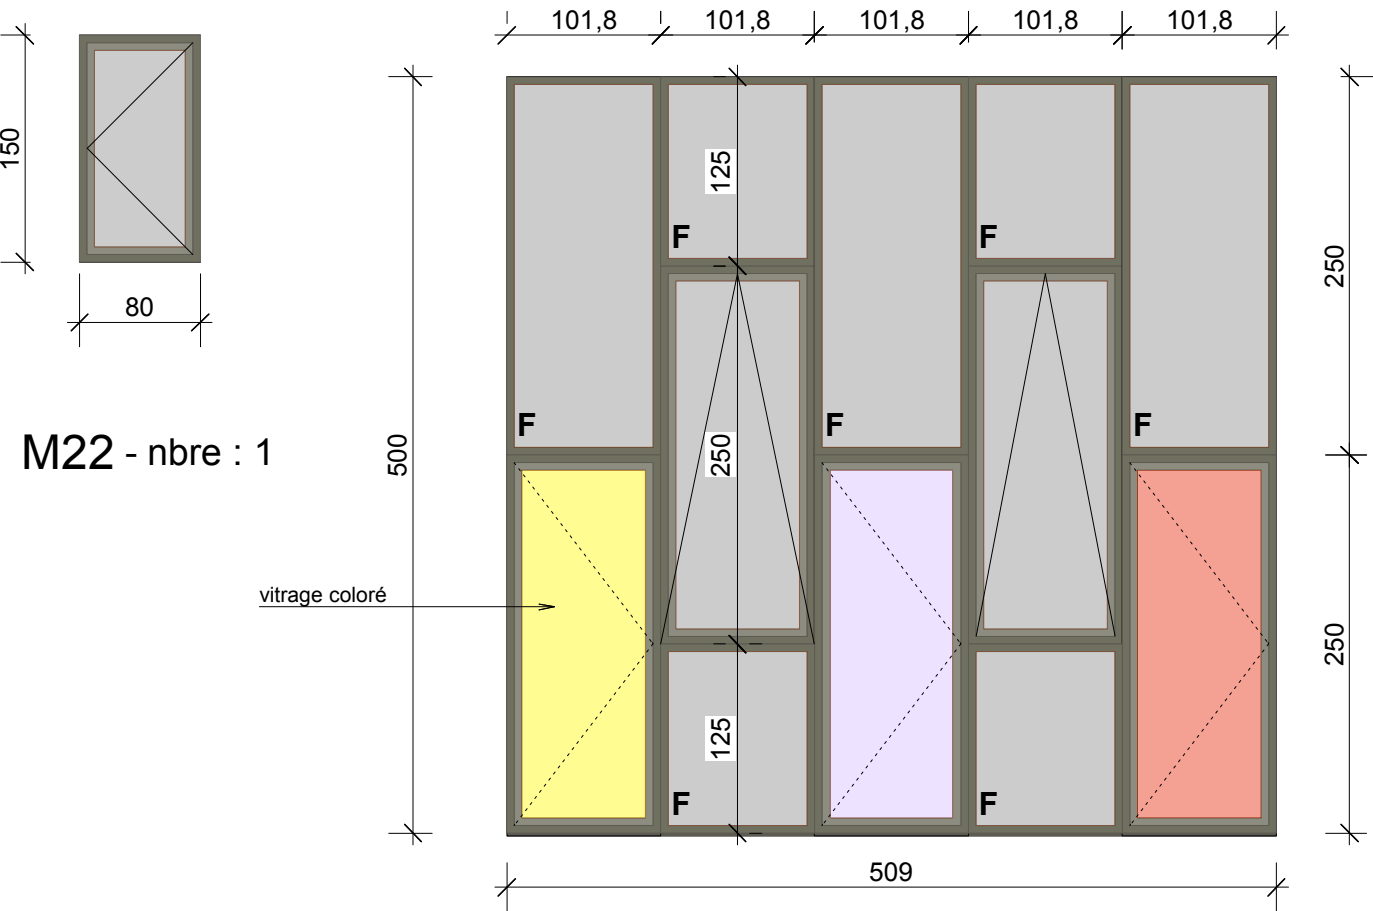


M22 - nbre : 1


M23 - nbre : 1

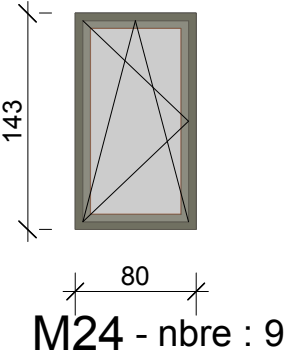


M24 - nbre : 9

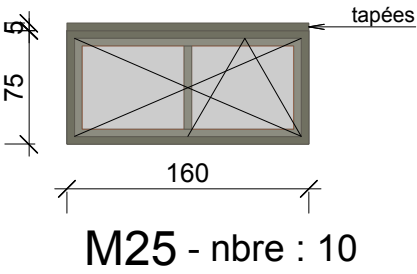


M25 - nbre : 10

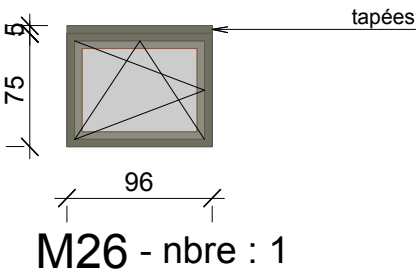


M26 - nbre : 1

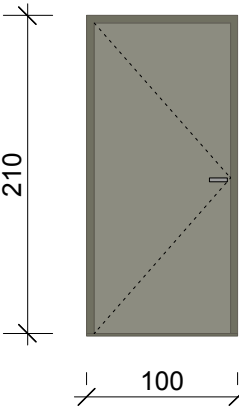


M15 - nbre : 2
portes pas "isolantes"

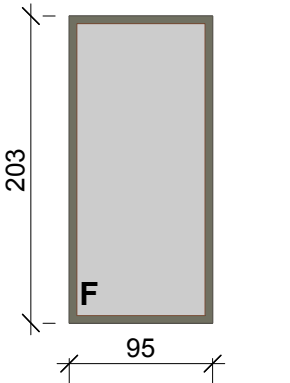

M29 - nbre : 1

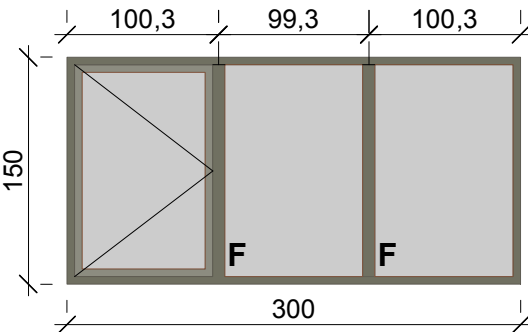


M27 - nbre : 1

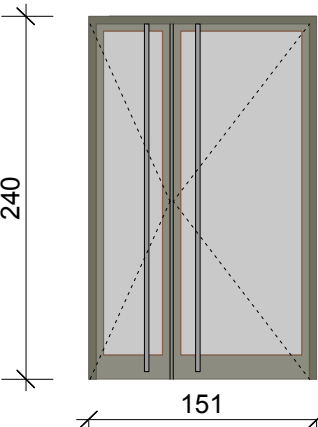


M28 - nbre : 1


GARDERIE PÉRISCOLAIRE - EXTENSION

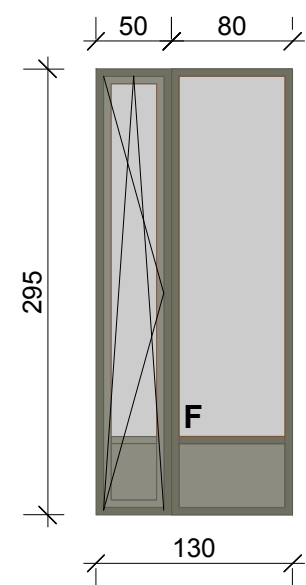


M30 - nbre : 2

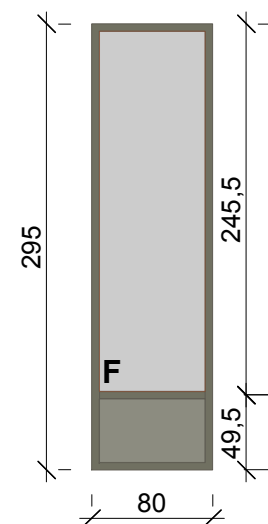

M31 - nbre : 1

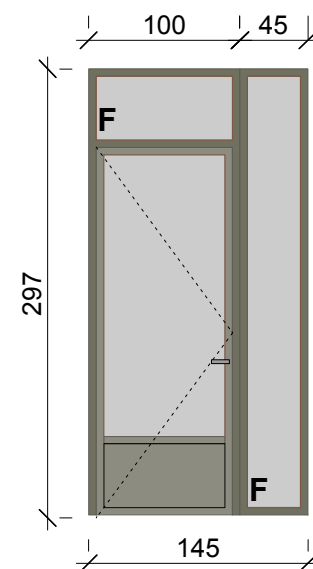


M32 - nbre : 1

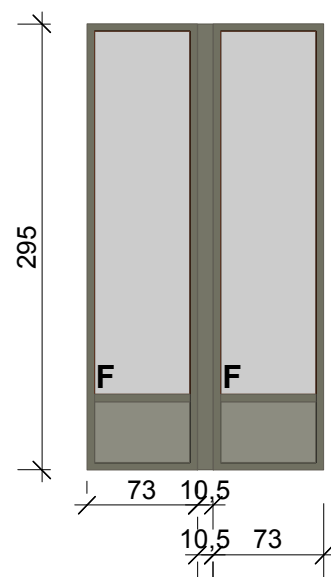


M33 - nbre : 1


ensemble menuisé
en angle façades
Sud - Ouest

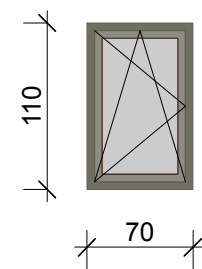


M34 - nbre : 1

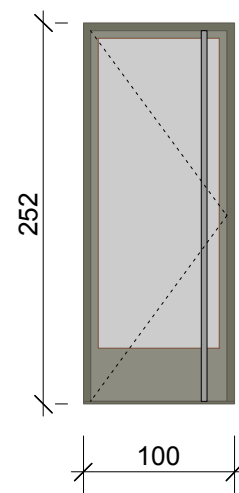

M35 - nbre : 1

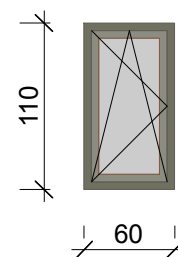

M36 - nbre : 1

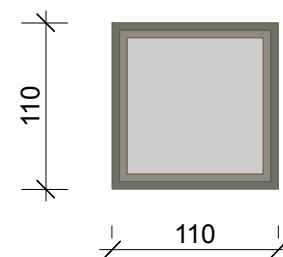

M37 - nbre : 1