

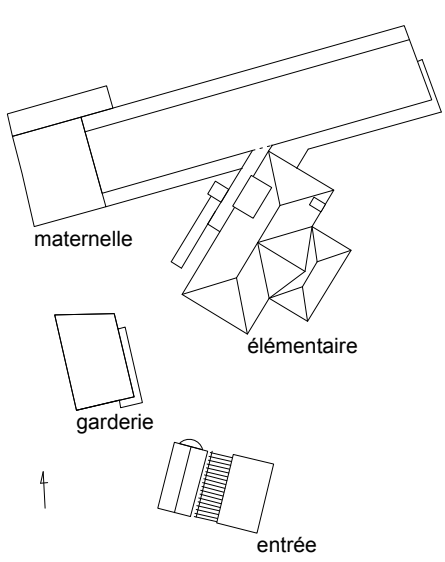
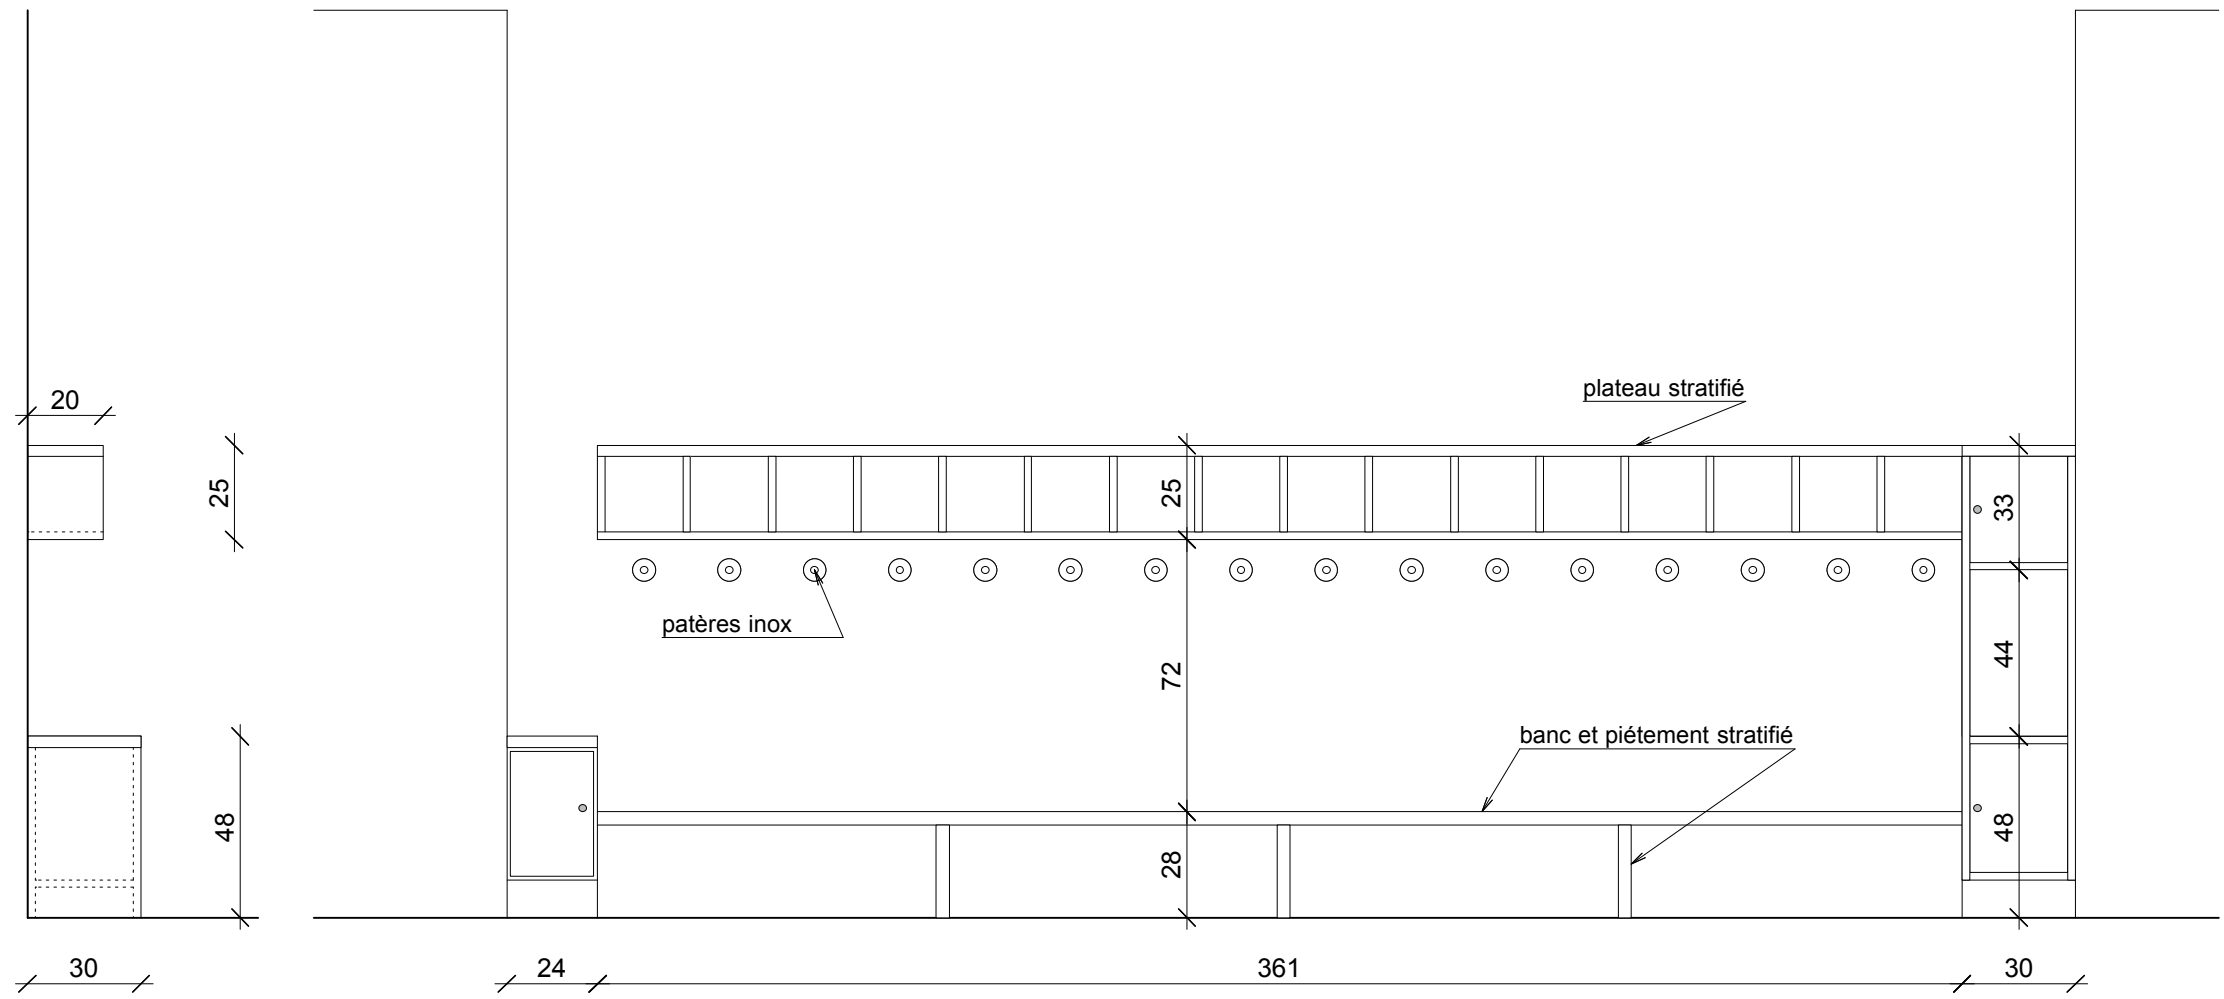
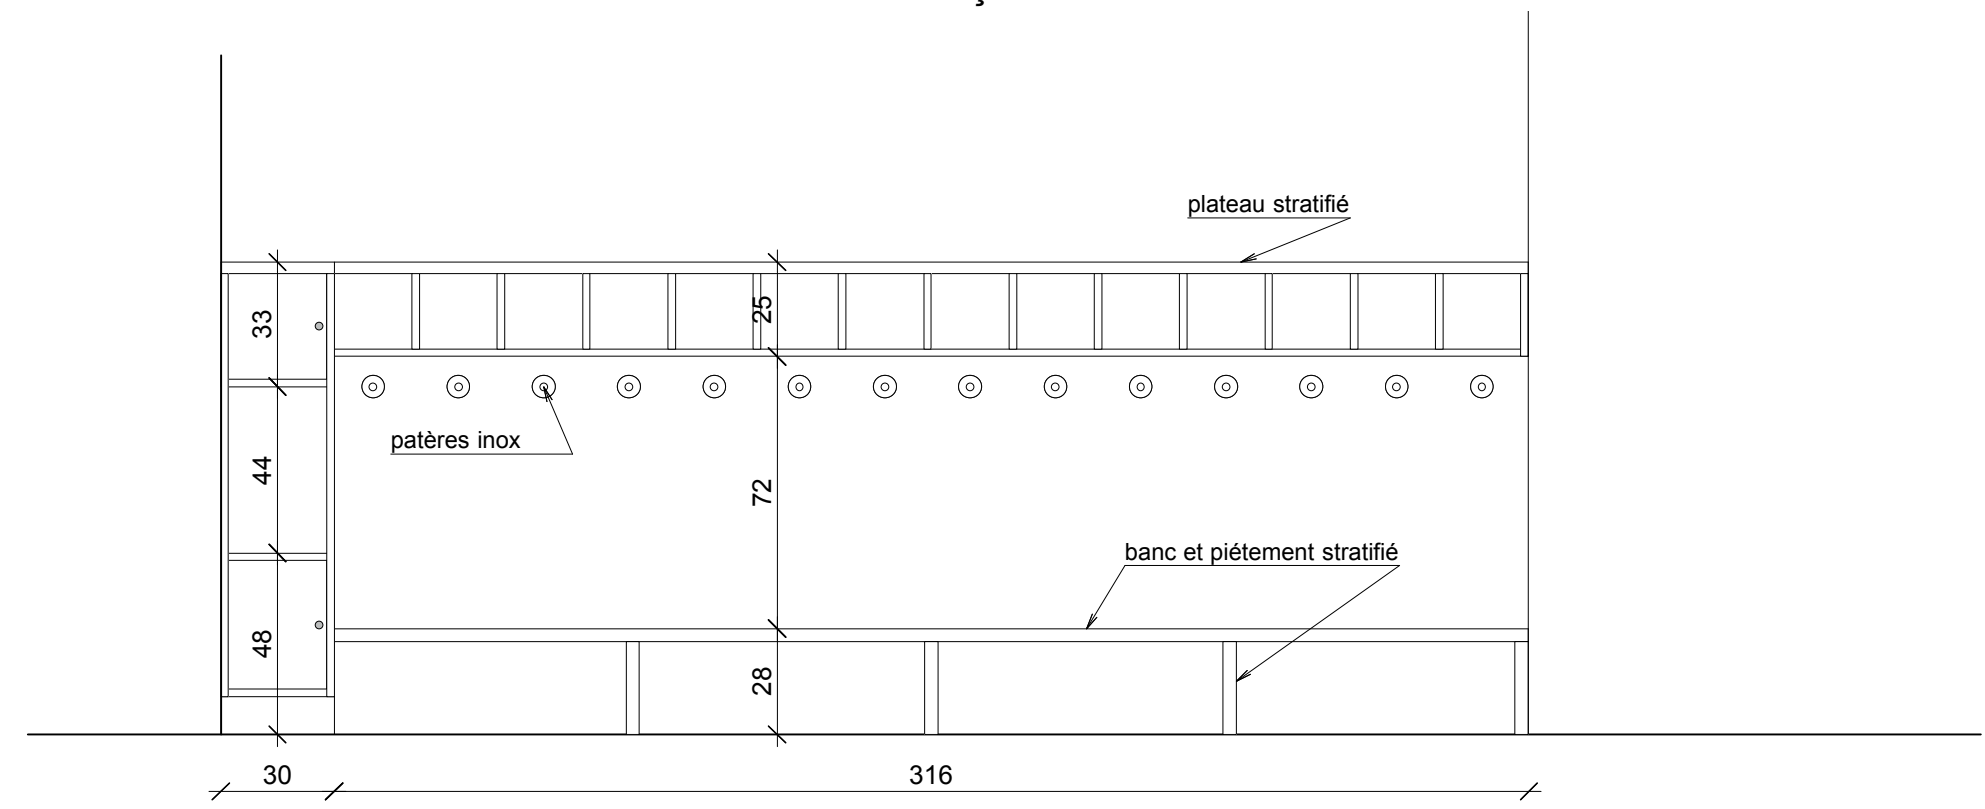


| | | |
|---|------------------------------|---|
| RÉHABILITATION - EXTENSION D'UNE ÉCOLE PRIMAIRE TRAMAYES - 71520 | | |
| PRO. DCE | MENUISERIES INTÉRIEURES BOIS | 17 |
| MAÎTRE D'OUVRAGE Commune de Tramayes Mairie - Rue Neuve 71520 TRAMAYES Tél. : 03 85 50 51 18 - mairie.tramayes@wanadoo.fr MAÎTRES D'OEUVRE Atelier d'Architecture Mireille ROULLEAU S.A.R.L. d'architecture - Mandataire Fabienne ADT - Yves BRANGIER - Architectes Associés Le bourg - 71520 DOMPIERRE les ORMES Tél. / Fax. : 03 85 50 99 02 - mireille.roulleau@wanadoo.fr BECa, Économistes de la construction C.A. Les Tulipiers - 17 bd des États-Unis - 71000 MÂCON Tél. : 03 85 39 04 40 - beca@beca-economiste.fr CHALEAS - BET Fluides - climatique électrique 33 ter avenue de Paris - 71100 CHALON SUR SAÔNE Tél : 03 85 48 22 54 - chaleas@chaleas.com CHAPUIS Structures - BET Structures 571 rue Léopold Le Hon - 01006 BOURG en BRESSE Cedex Tél. : 04 74 22 93 70 - chapuis.structures@wanadoo.fr | |  <p>maternelle</p> <p>élémentaire</p> <p>garderie</p> <p>entrée</p> |
| | | 1/50 ème 1/20 ème |
| | | DATE : 02/05/2017 |
| IND. | MODIFICATIONS | DATE |
| | | |
| | | |
| | | |
| | | |
| | | |

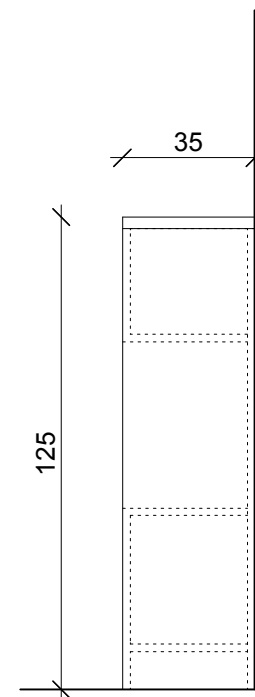


VESTIAIRES MATERNELLE 1&2 - COTÉ FAÇADE NORD - ÉCH. : 1/20 ème

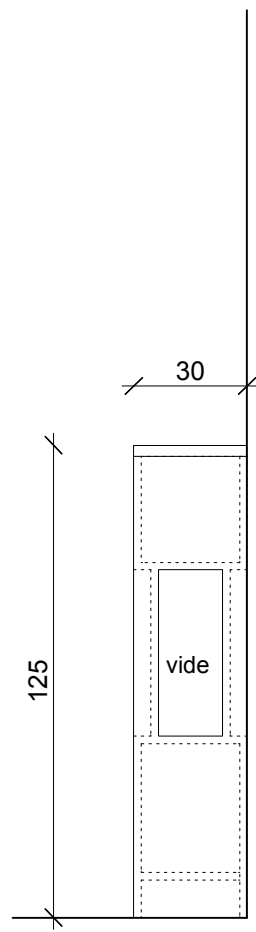


VESTIAIRES MATERNELLE 1 & 2 - COTÉ CLOISONS SUD - 14 ÉLÈVES


VESTIAIRES CLASSES MATERNELLES 1-2 - ÉCH. : 1/20ème

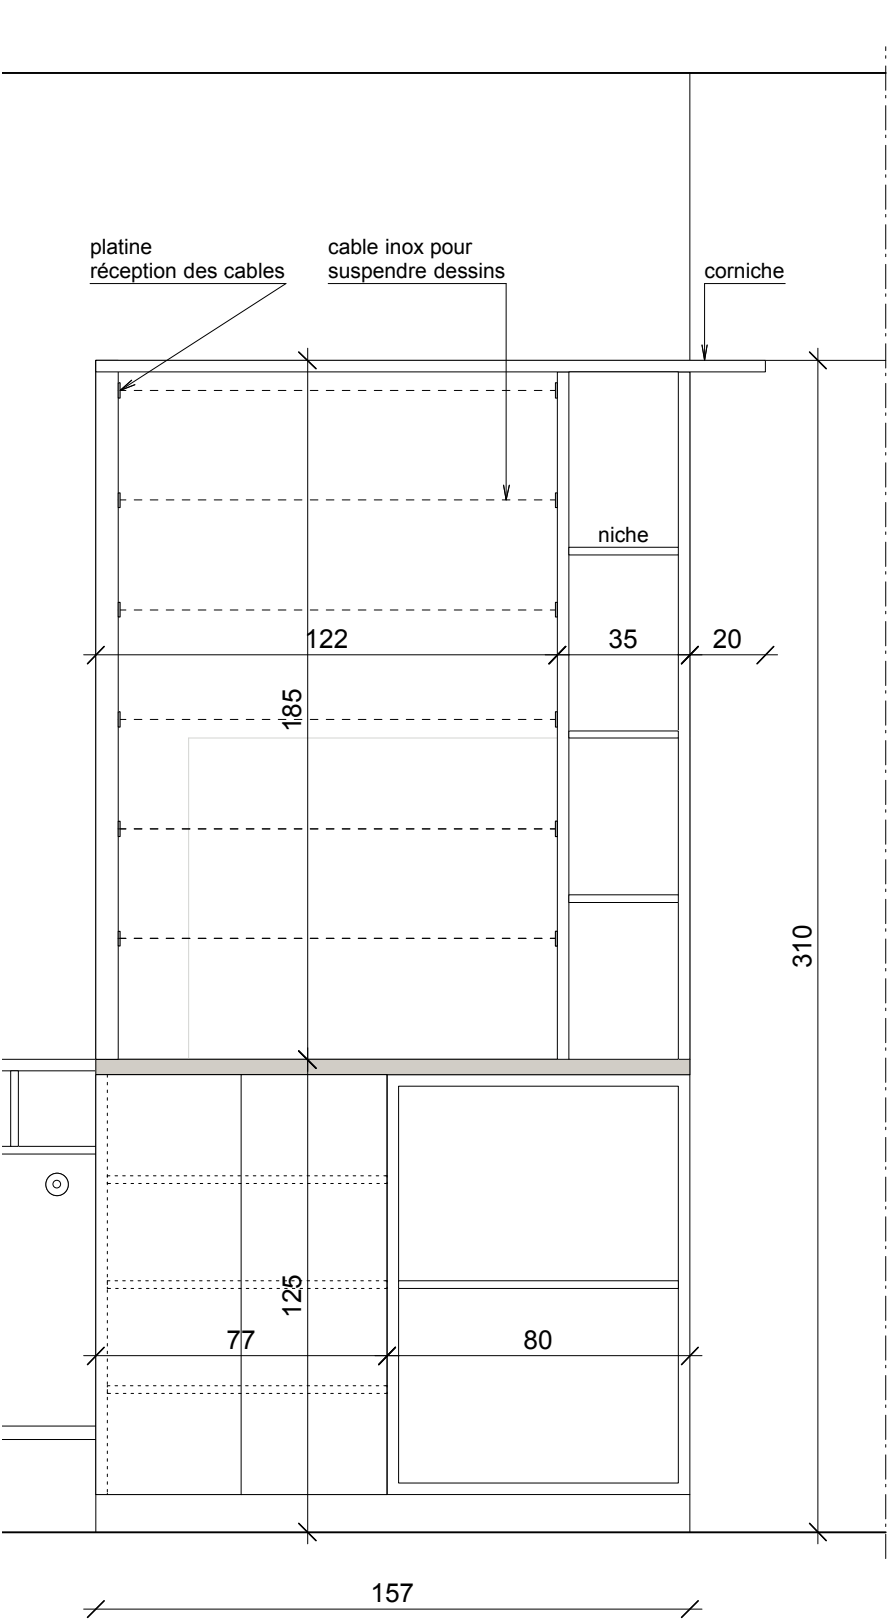

MEUBLE ACCUEIL - FAÇADE NORD

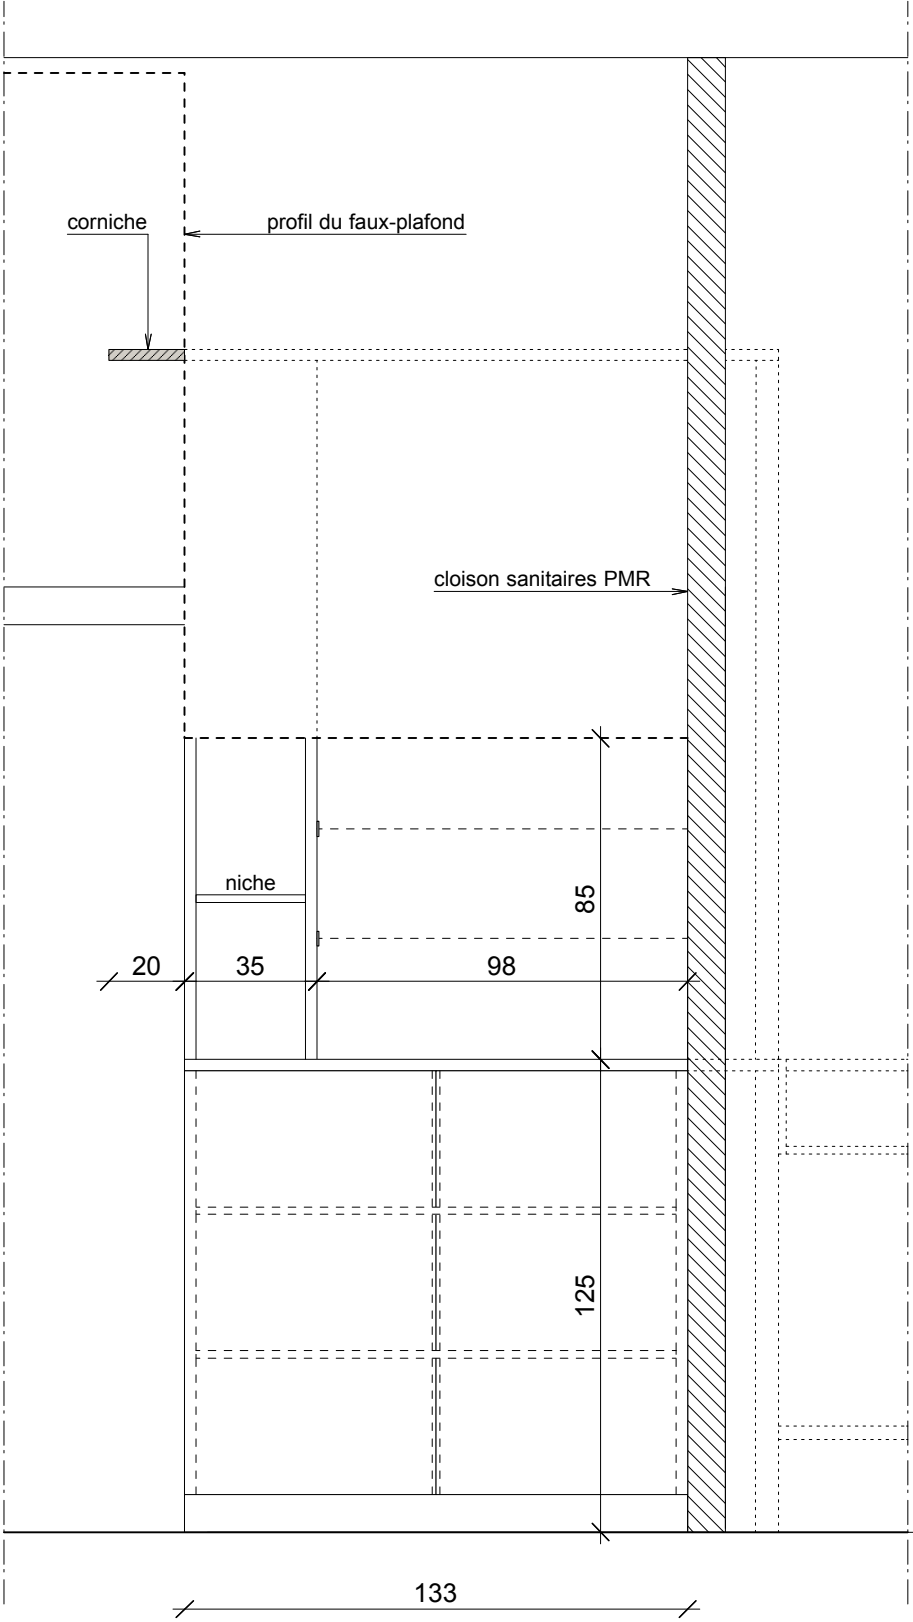


MEUBLE ACCUEIL - FAÇADE SUD

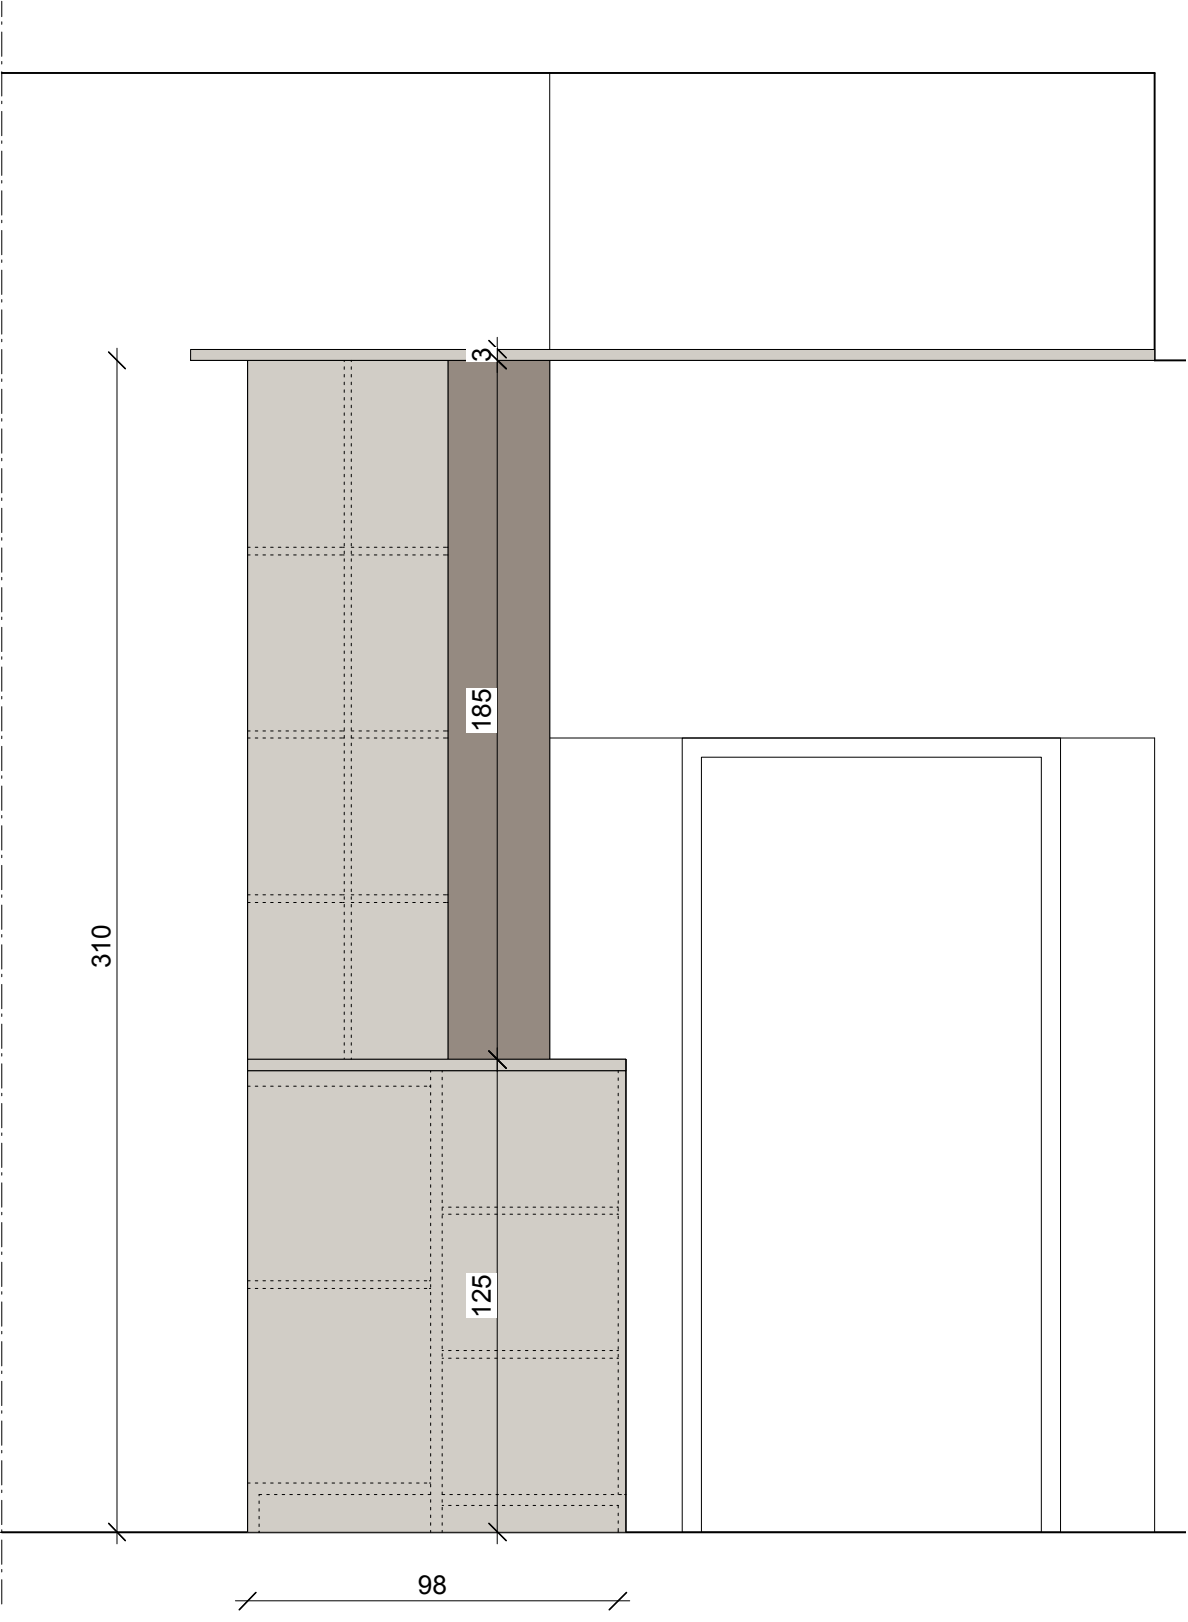


MEUBLE ACCUEIL - FAÇADE OUEST



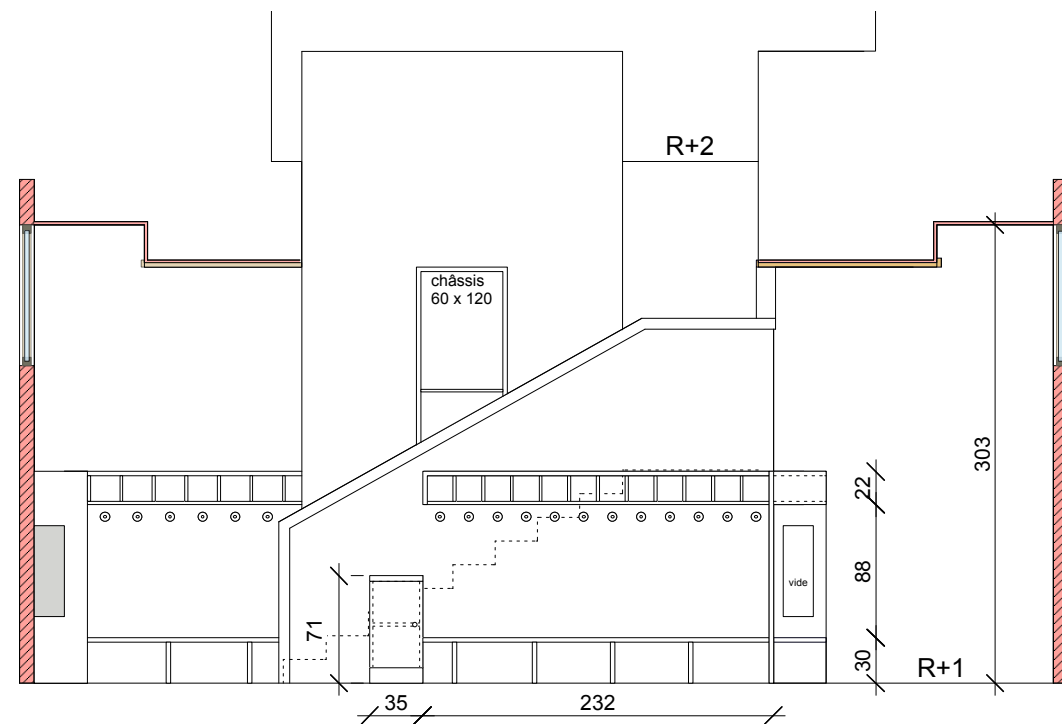


← classe élémentaire 2

← classe élémentaire 1

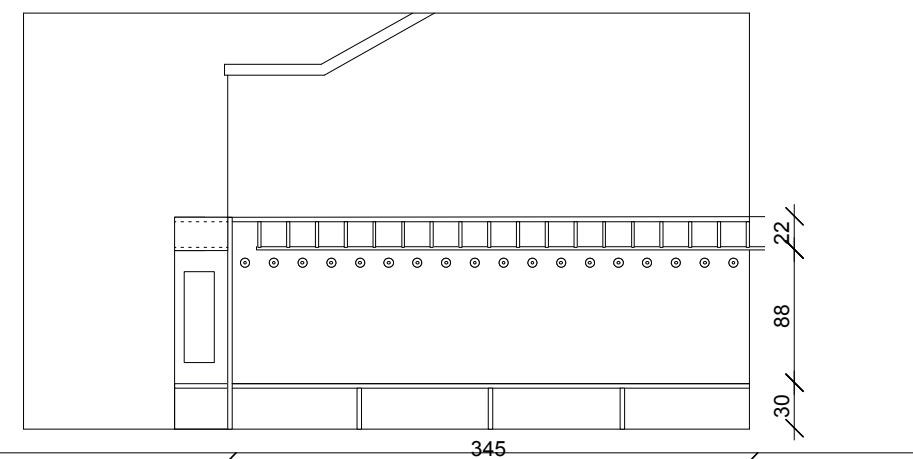

← classe élémentaire 1

VESTIAIRES CLASSES ÉLÉMENTAIRES - R+1 BÂTIMENT EXISTANT

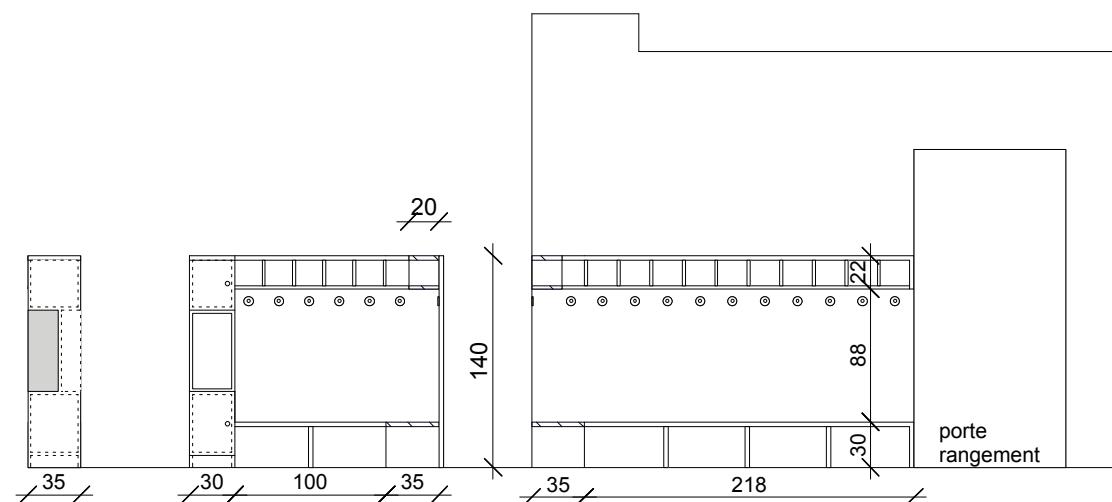


contre la cloison Élémentaire2


contre la cloison rangement

contre la cloison local ménage

← classe élémentaire 2

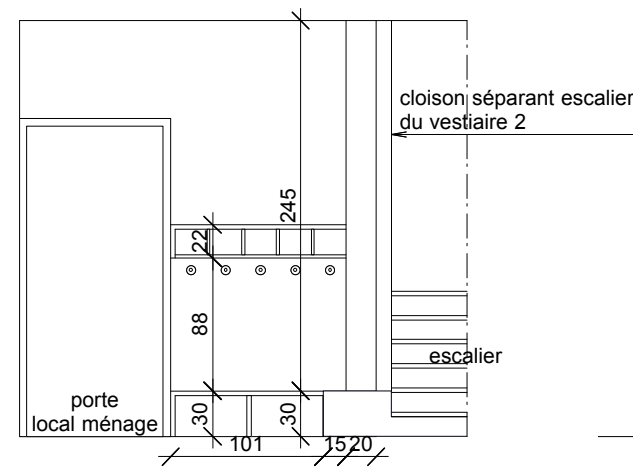


cloison séparant escalier
du vestiaire 2

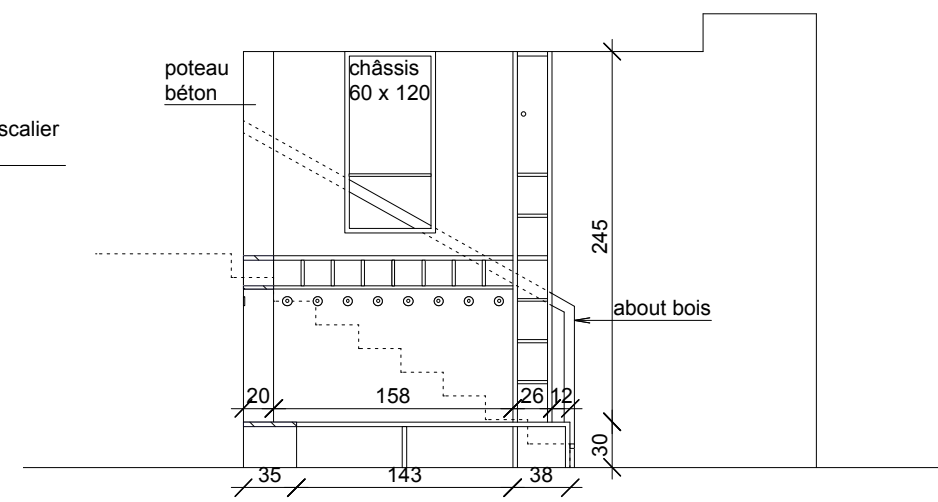

contre cloison escalier

← vestiaire élémentaire 2

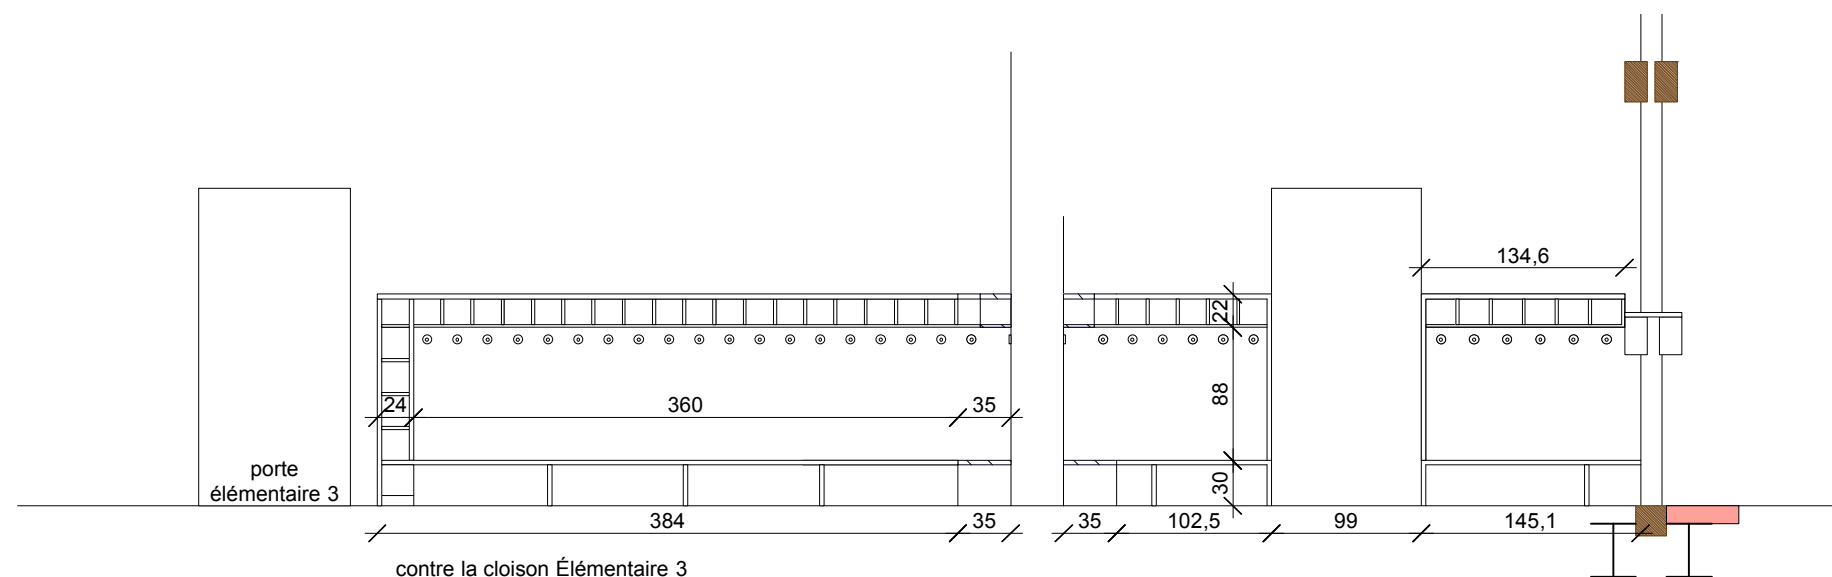

contre la cloison Élémentaire 3

VESTIAIRES CLASSES ÉLÉMENTAIRES 1-2-3 - ÉCH. : 1/50

