



FAÇADE SUD-EST - ÉTAT PROJETÉ - ÉCOLE ÉLÉMENTAIRE

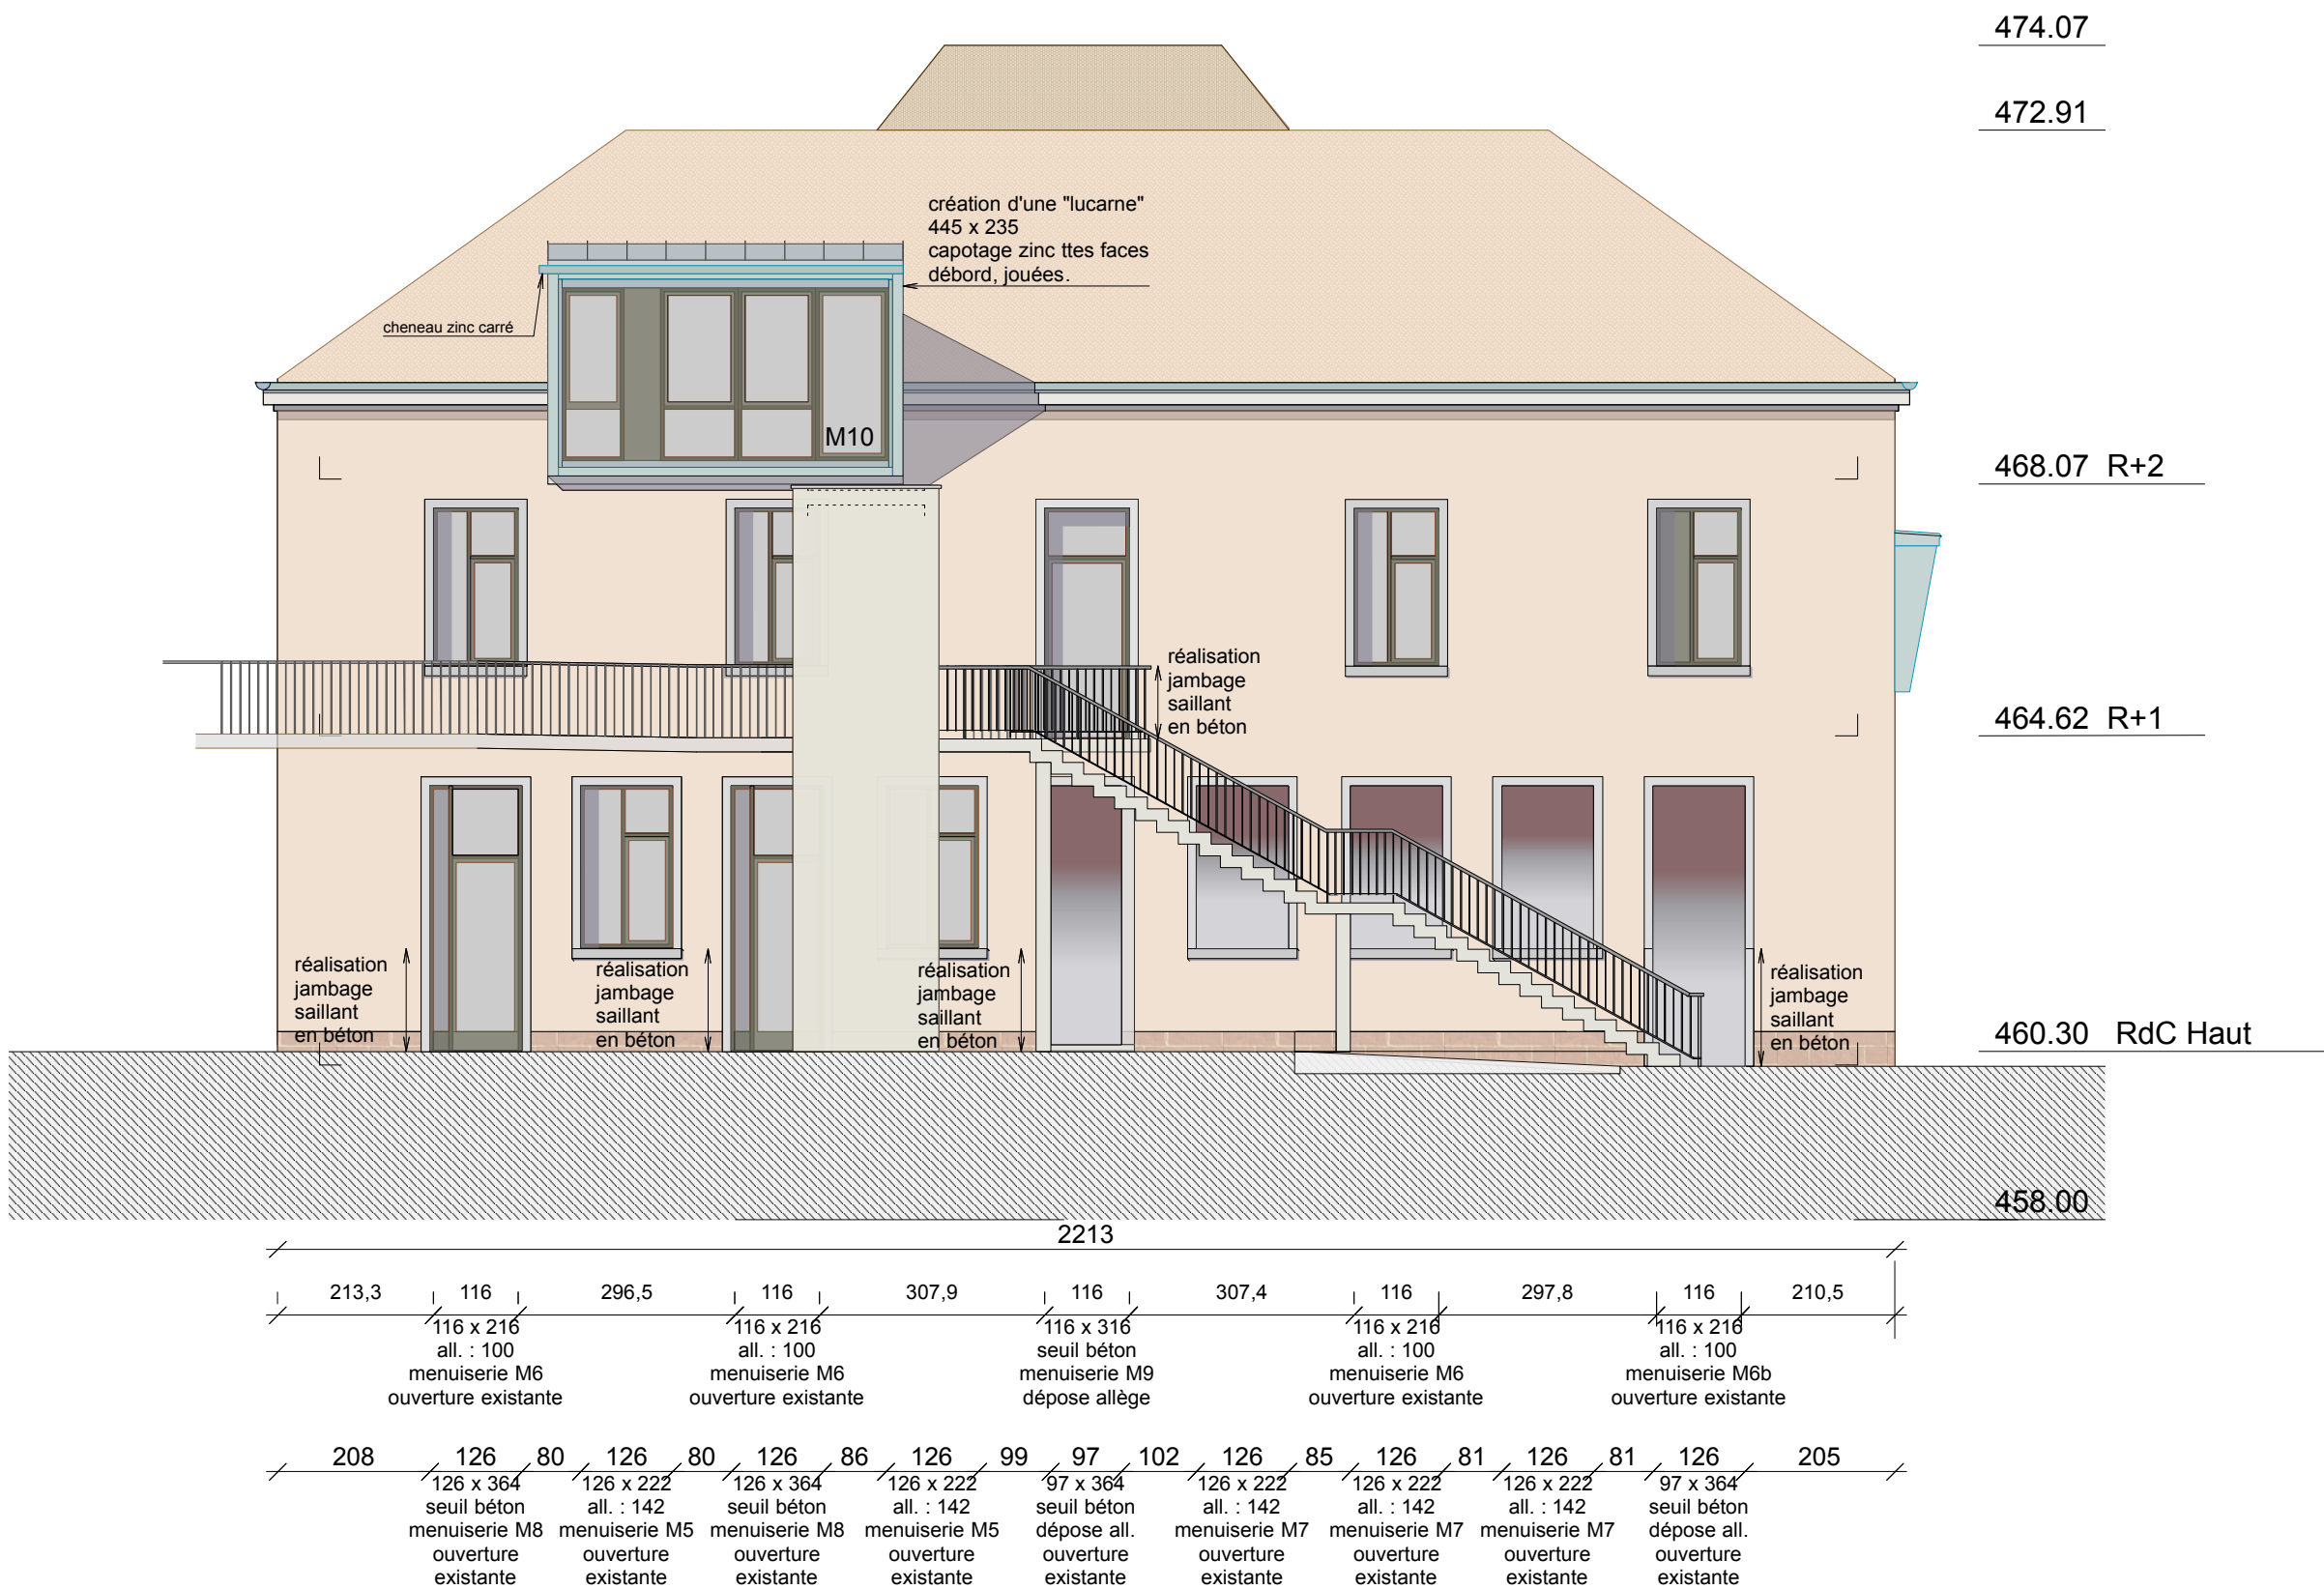


FAÇADE NORD-OUEST - ÉTAT PROJETÉ - ÉCOLE ÉLÉMENTAIRE



FAÇADE SUD-OUEST - ÉTAT PROJETÉ - ÉCOLE ÉLÉMENTAIRE

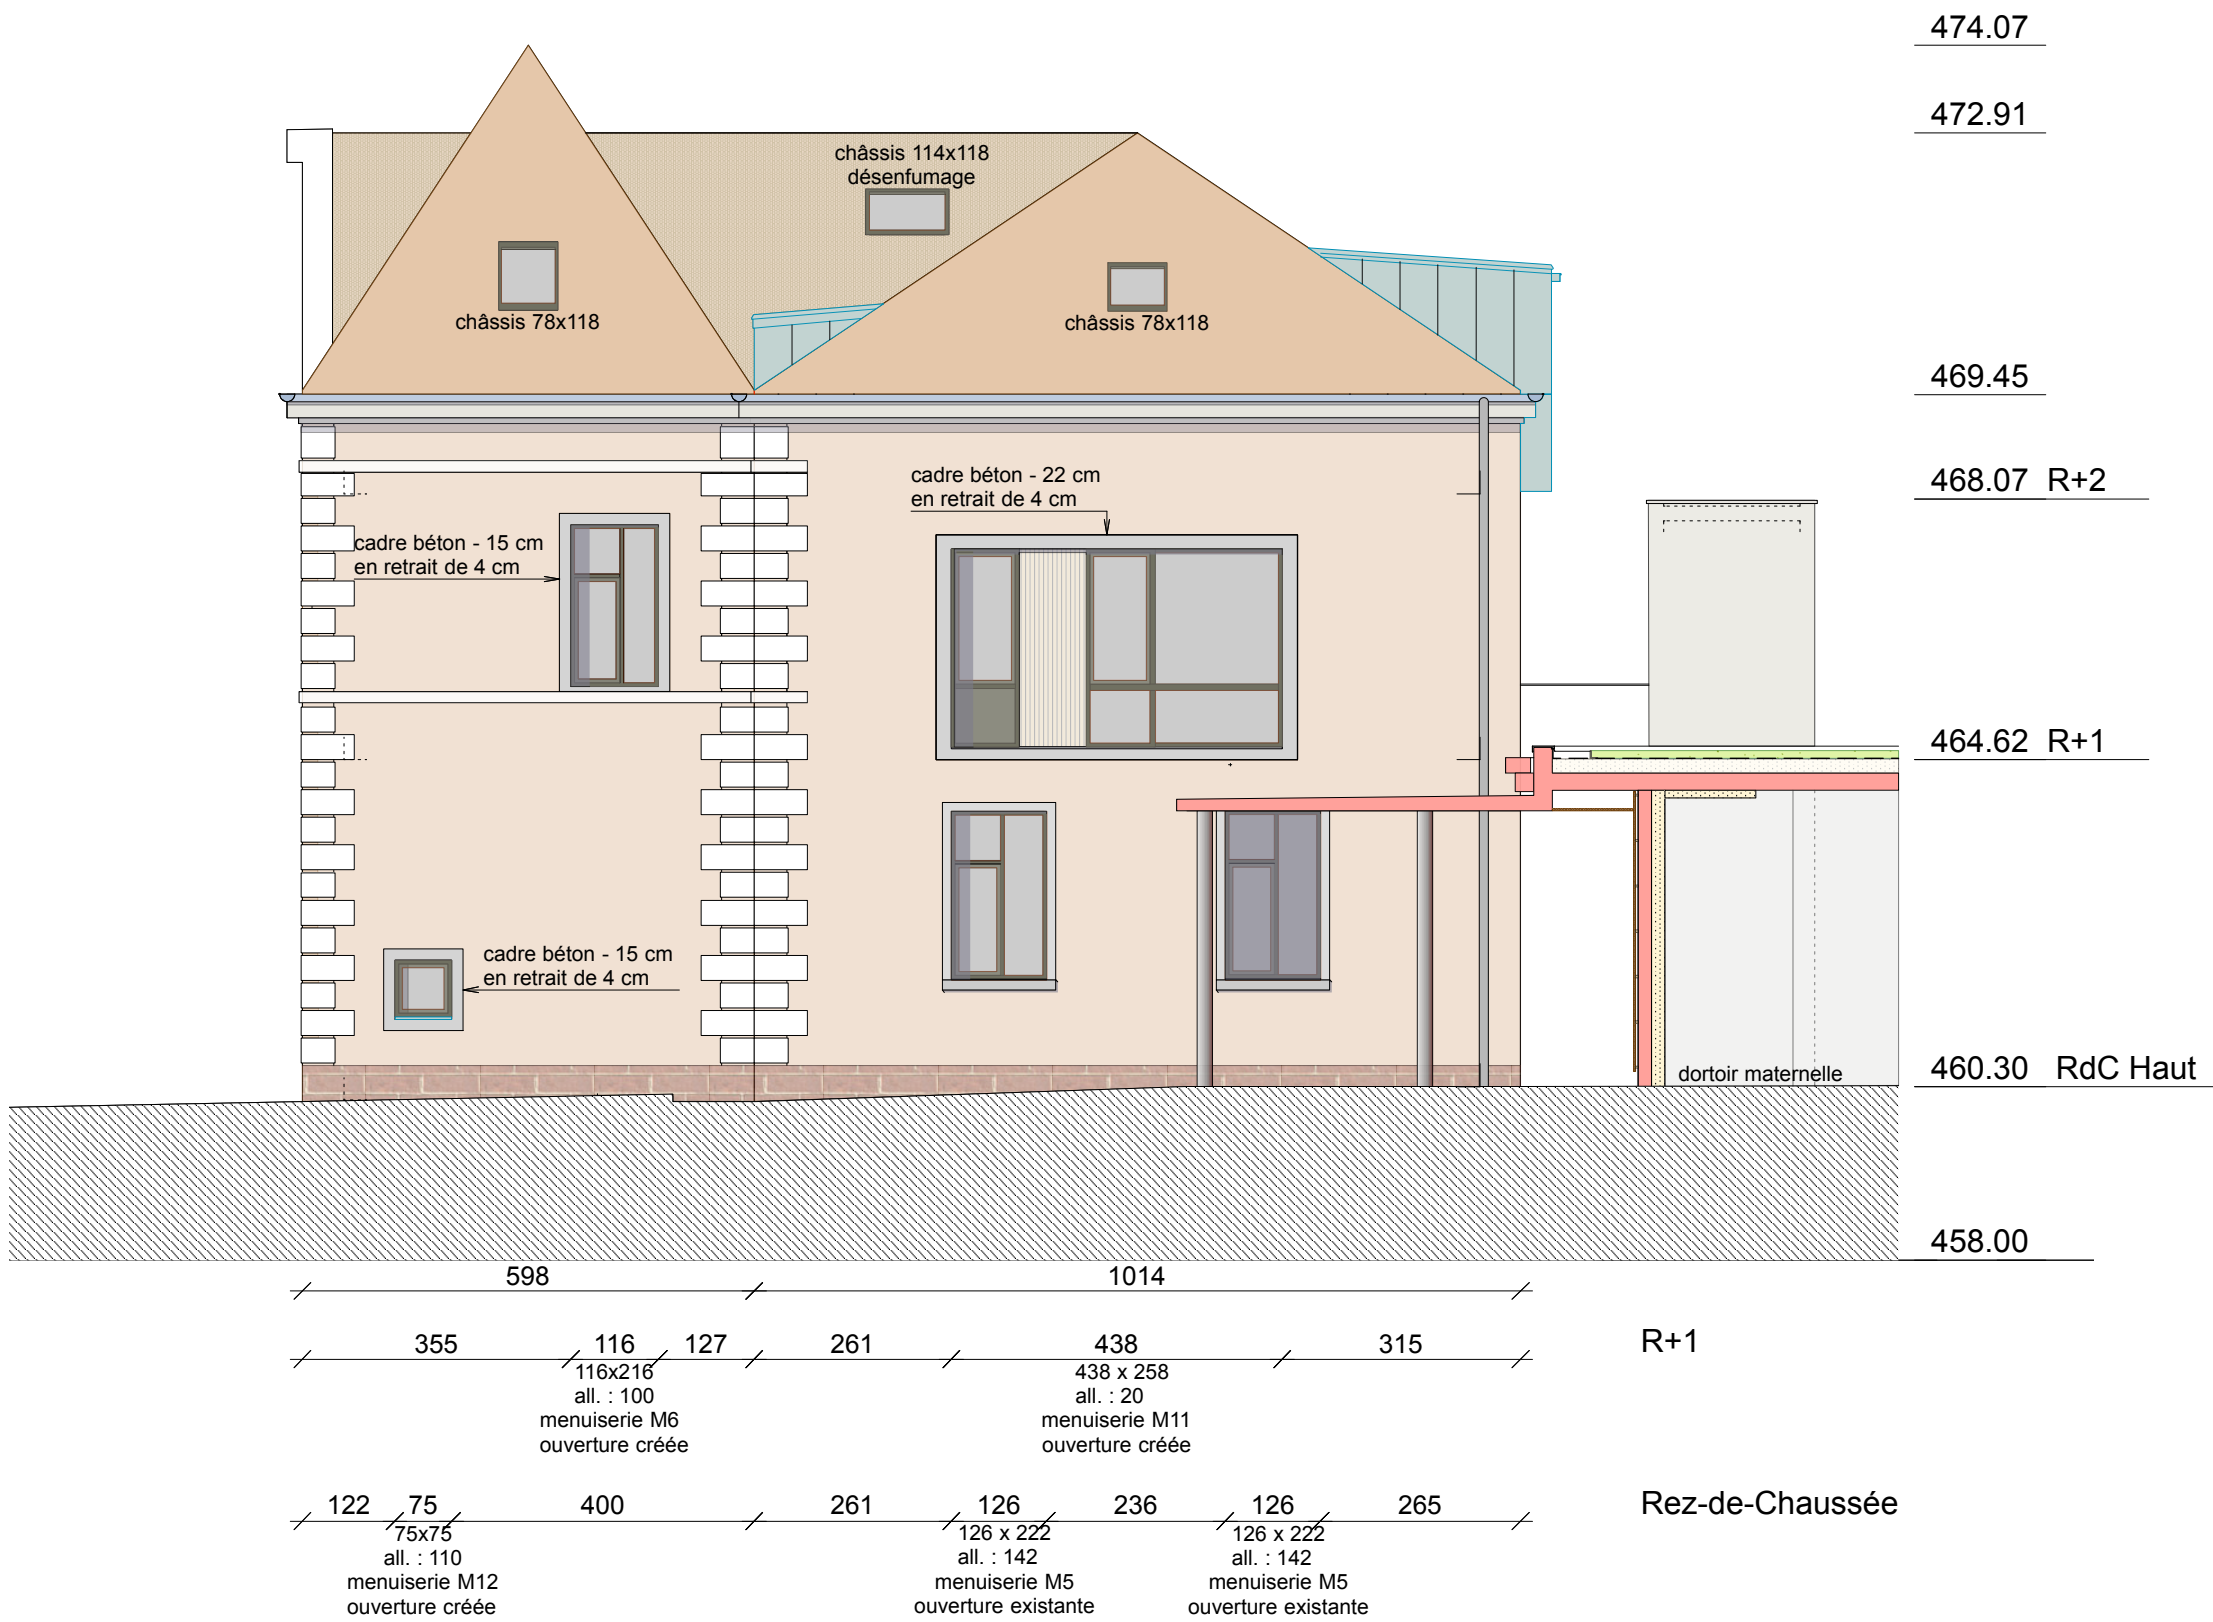

FAÇADE NORD-EST - ÉTAT PROJETÉ - ÉCOLE ÉLÉMENTAIRE

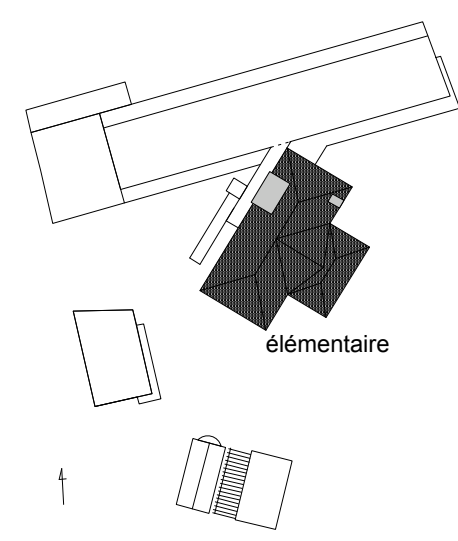RÉHABILITATION - EXTENSION D'UNE ÉCOLE PRIMAIRE TRAMAYES - 71520		
PRO. DCE	FAÇADES ÉCOLE ÉLÉMENTAIRE	07
MAÎTRE D'OUVRAGE Commune de Tramayes Mairie - Rue Neuve 71520 TRAMAYES Tél. : 03 85 50 51 18 - mairie.tramayes@wanadoo.fr		 élémentaire
MAÎTRES D'OEUVRE Atelier d'Architecture Mireille ROULLEAU S.A.R.L. d'architecture - Mandataire Fabienne ADT - Yves BRANGIER - Architectes Associés Le bourg - 71520 DOMPIERRE les ORMES Tél. / Fax : 03 85 50 99 02 - mireille.roulleau@wanadoo.fr		
BECA, Économistes de la construction C.A. Les Tulpiers - 17 bd des États-Unis - 71000 MÂCON Tél. : 03 85 39 04 40 - beca@beca-economiste.fr		
CHALEAS - BET Fluides - climatique électrique 33 ter avenue de Paris - 71100 CHALON SUR SAÛNE Tél : 03 85 48 22 54 - chaleas@chaleas.com		1/100 ème
CHAPUIS Structures - BET Structures 571 rue Léopold Le Hon - 01006 BOURG en BRESSE Cedex Tél. : 04 74 22 93 70 - chapuis.structures@wanadoo.fr		DATE : 02/05/2017
IND.	MODIFICATIONS	DATE