

DEPARTEMENT

MAIRIE

Section: ..


COMMUNE

SERVICE DU PLAN

TRAMAYES 71545

Echelle: 1/1000

# EXTRAIT DU PLAN COMMUNAL

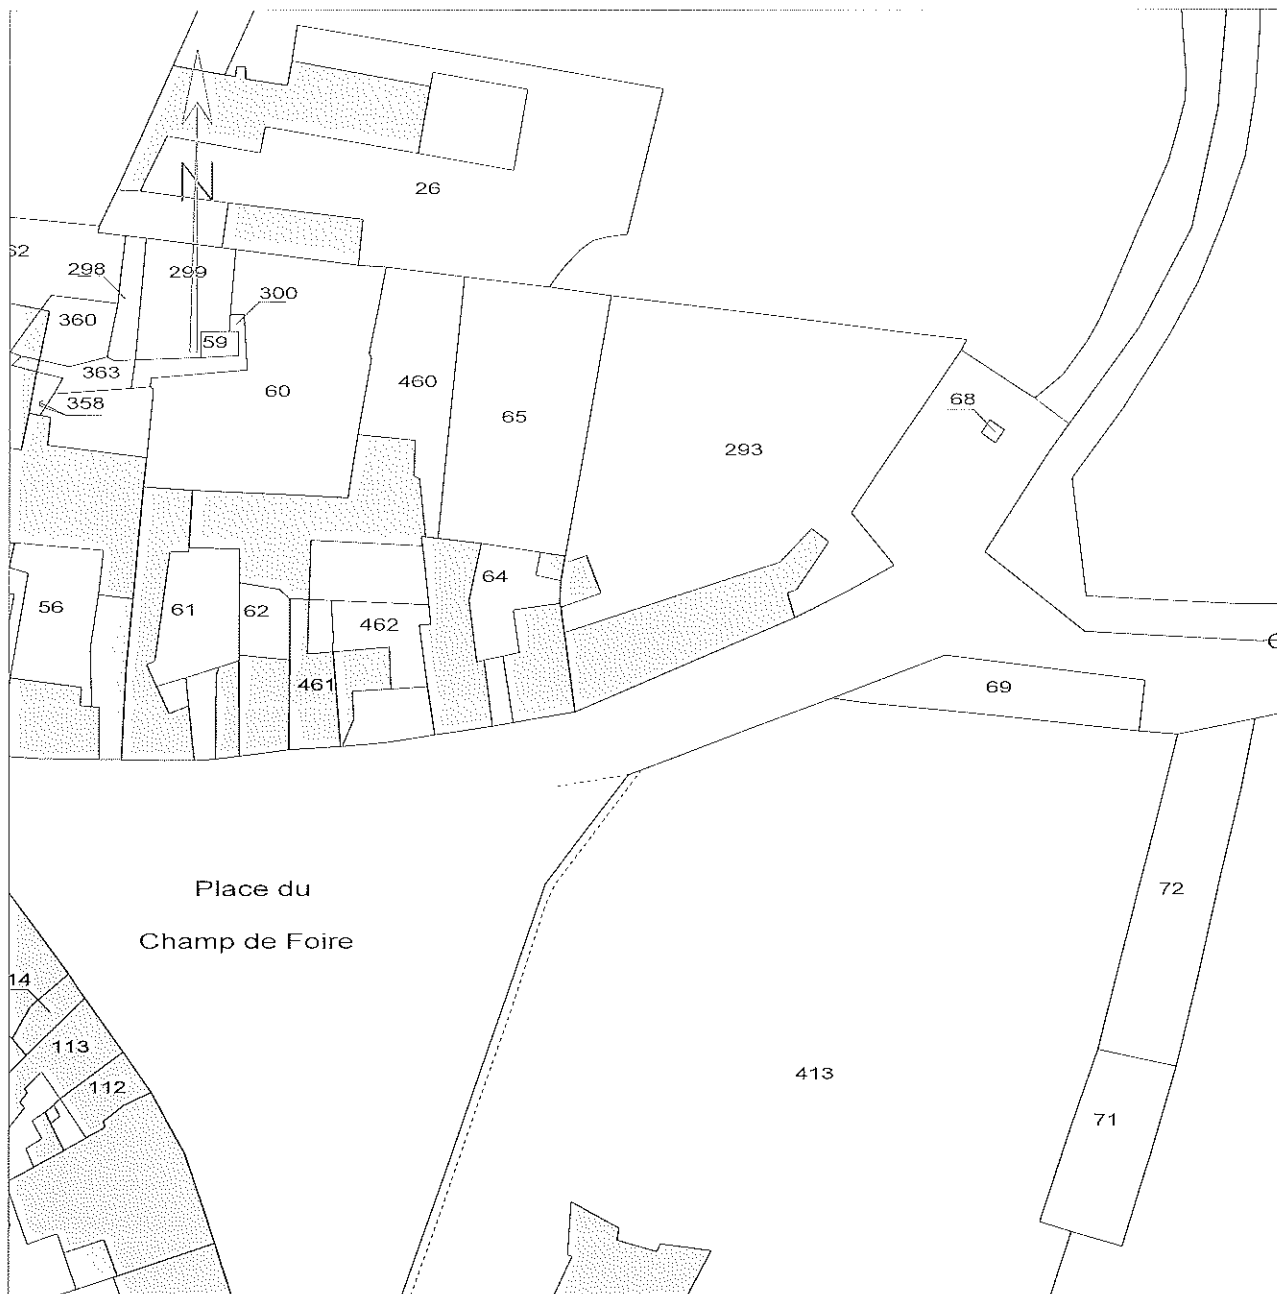

Référence de l'extrait :

Le présent extrait est :  
GRATUIT !

Cachet:

Extrait certifié conforme  
au plan communal  
- à la date ci-dessous

A ...  
le 14/01/2018  
Signature