

IMAGES et DESSINS 3D NON CONTRATUEL - TOUTE REPRODUCTION PARTIELLE OU TOTALE EST INTERDITE

INTERVENANTS:		
ECONOMISTE:		
####		
BET BA:		
####		
BET BOIS:		
####		
BET METAL:		
####		
BET PLOMBERIE CHAUFF. VENTIL.:		
####		
BET ELECTRICITE:		
####		
ACOUSTICIEN:		
####		
BUREAU DE CONTROLE:		
####		
SPS:		
####		
CUISINISTE:		
####		
OPC:		
####		
GEOTECHNICIEN:		
####		
MANDATAIRE:		
####		
LABELS	O	N
RT 2012	X	
BBC EFFINERGIE		X
MINERGIE		X
PASSIF		X
PROMOTELEC		X
QUALITEL		X
Dessiné par : AC		
Controlé par : CLP		

REFERENCE PROJET: 21 71 007-APS Version 1-	IND. 1
Maître d'Ouvrage #Prénom client #Nom client CC SAINT CYR MERE BOITIER ENTRE CHAROLAIS ET MACONNAIS Le Bourg 71520 TRAMBLY Affaire: Aménagement d'une micro creche et de logements adaptés aux seniors TRAMAYES	
APS Version 1	
28/04/2021 - mise à jour le 19/05/2021	
	
 S.C.P. D'ARCHITECTURE GARRET-LE PAGE-MIGNARD 54, rue Saint Alban 42300 ROANNE Tél 04 77 72 59 88 Fax 04 77 72 19 12 Grande Allée de Tenay 71800 ST CHRISTOPHE EN BRIONNAIS Tél 03 85 25 99 03 email: agence@arcaturearchitecte.fr	



AM01



AM02






AM03





AM04

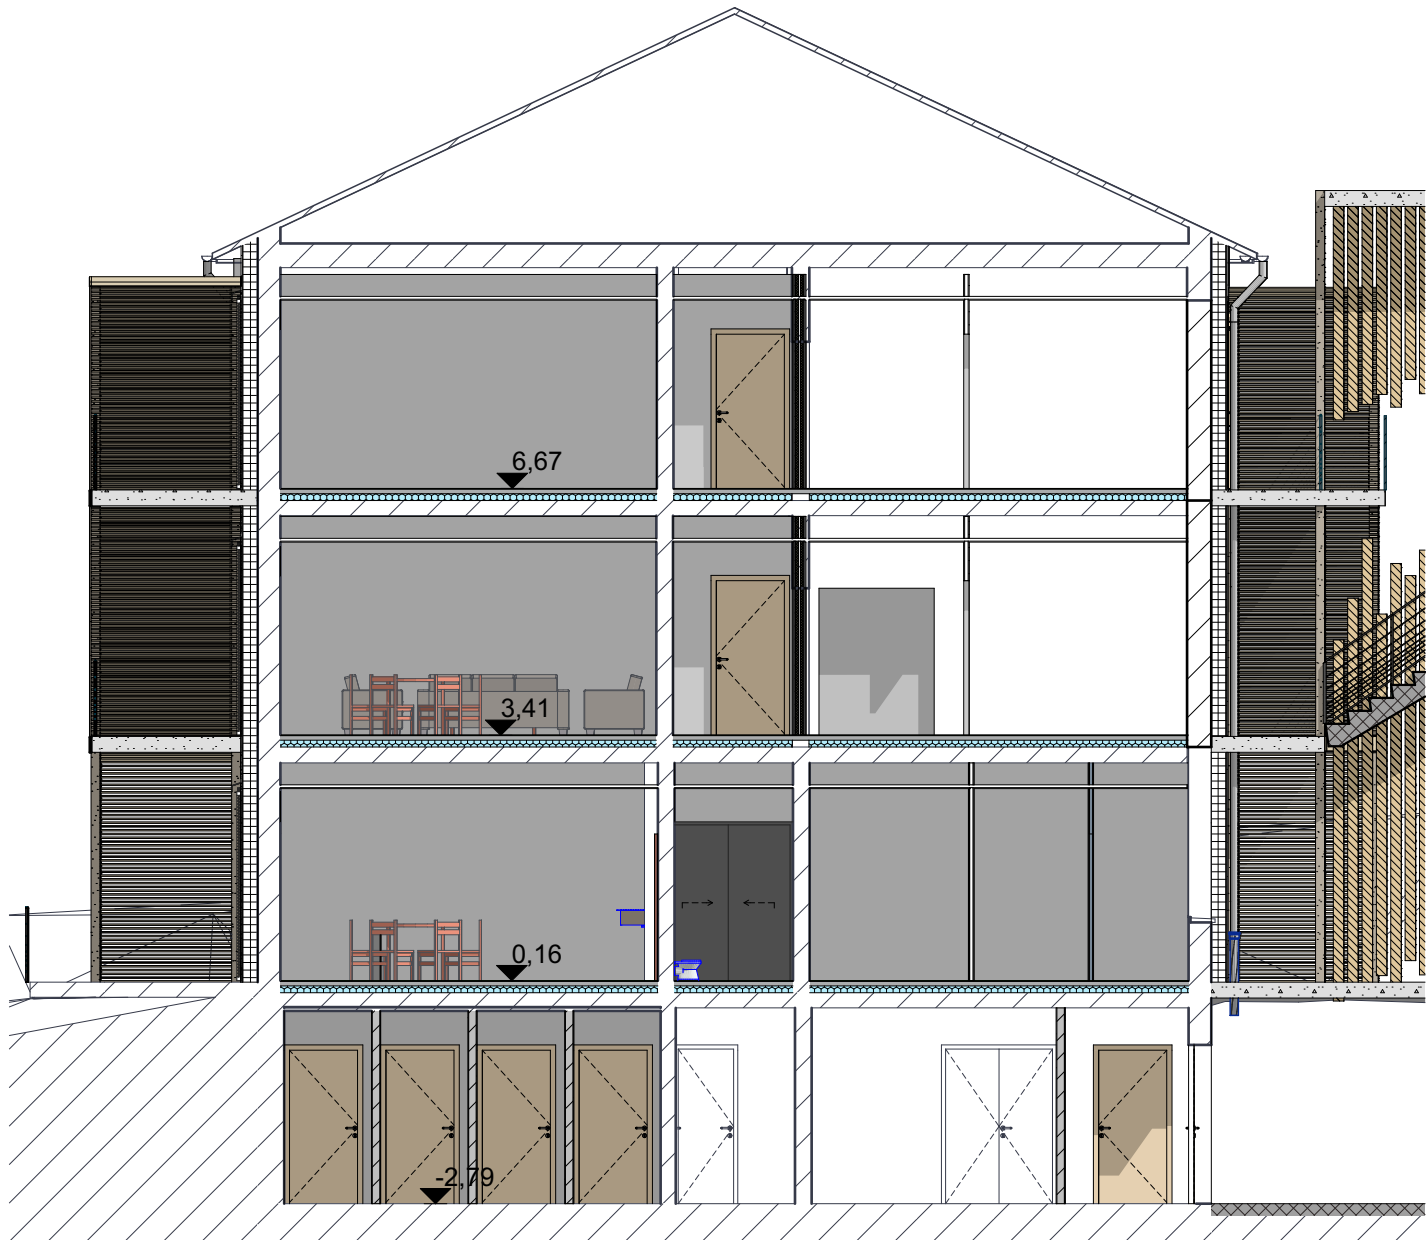

COUPE A

1:100



COUPE C

1:100





AM06

COUPE B

1:100





FACADE EST

1:100





FACADE OUEST

1:100



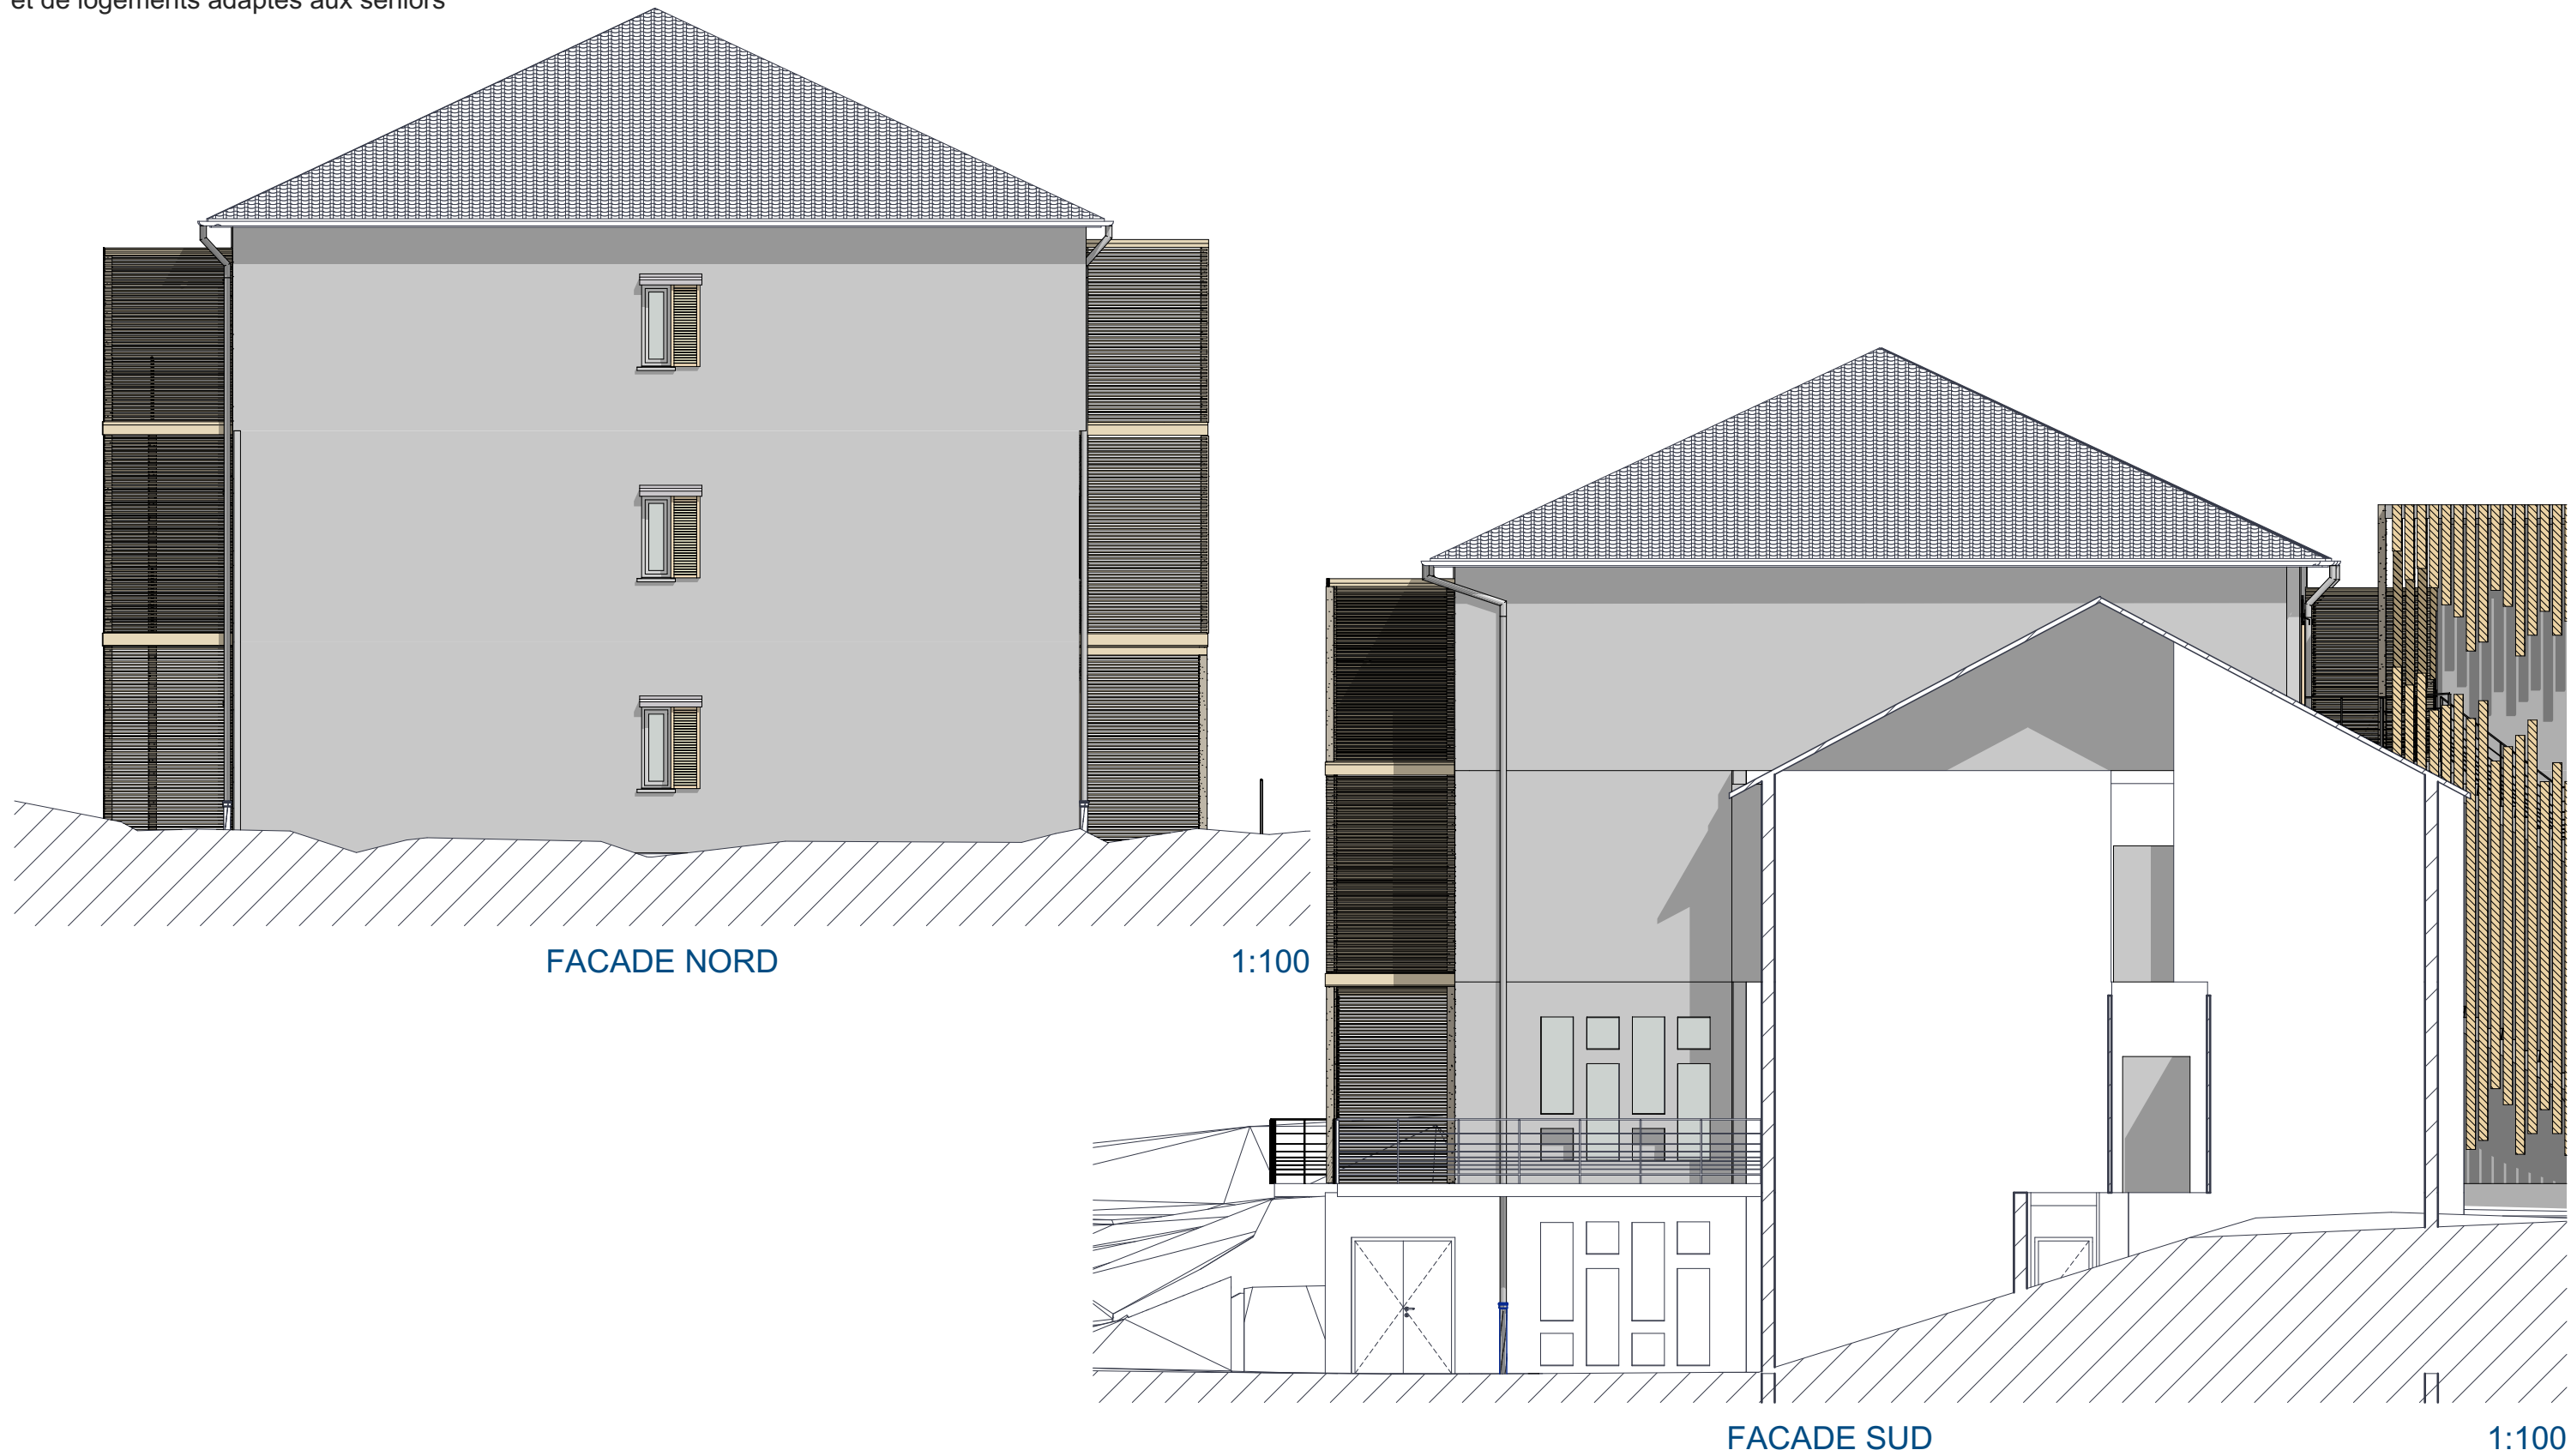


TABLEAU DE SURFACES			
Logement	Etage d'implantation	Nom de Zone	Surface Mesurée
à louer			
	Etage 1er	Chambre	10,52
	Etage 1er	Salle d'eau	3,40
			13,92 m²
COMMUN			
	Sous-sol	CAVE 1	3,37
	Sous-sol	CAVE 10	6,91
	Sous-sol	CAVE 2	3,37
	Sous-sol	CAVE 3	3,38
	Sous-sol	CAVE 4	3,35
	Sous-sol	CAVE 5	2,86
	Sous-sol	CAVE 6	2,87
	Sous-sol	CAVE 7	2,90
	Sous-sol	CAVE 8	2,57
	Sous-sol	CAVE 9	3,63
	Sous-sol	SALLE DE SPORT	29,21
	Sous-sol	SAS	2,87
			67,29 m²
COMMUN			
	Rez-de-chaussée	Degt.	2,30
			2,30 m²
	Etage 1er	Degt.	2,78
			2,78 m²
	Etage 2ème	Degt.	2,78
			2,78 m²
Espaces communs			
	Rez-de-chaussée	HALL	14,08
	Rez-de-chaussée	SALLE COMMUNE	30,13
			44,21 m²
Micro crèche			
	Sous-sol	Laverie communale	20,64
	Sous-sol	LOCAL POUBELLE	9,57
			30,21 m²
	Rez-de-chaussée	BUREAU	9,37
	Rez-de-chaussée	ESPACE ACCUEIL	15,80
	Rez-de-chaussée	ESPACE CUISINE RESTAURATION	15,68
	Rez-de-chaussée	ESPACE DE CHANGE	15,89
	Rez-de-chaussée	LINGERIE	4,33
	Rez-de-chaussée	SALLE DE REPOS 1	11,19
	Rez-de-chaussée	SALLE DE REPOS 2	11,19
	Rez-de-chaussée	SALLE D'EVEIL	19,82
	Rez-de-chaussée	SALLE MOTRICITE	22,99
	Rez-de-chaussée	SANITAIRES	5,36
	Rez-de-chaussée	SAS D' ACCUEIL	3,26
	Rez-de-chaussée	VESTIAIRES 1	4,37
	Rez-de-chaussée	VESTIAIRES 2	4,40
			143,65 m²

T2-1.1			
	Etage 1er	Chambre	16,42
	Etage 1er	Degt.	10,32
	Etage 1er	Salle d'eau	5,02
	Etage 1er	Séjour cuisine	30,72
	Etage 1er	WC	3,28
			65,76 m²
T2-1.2			
	Etage 1er	Chambre	16,42
	Etage 1er	Degt.	6,82
	Etage 1er	Salle d'eau	5,03
	Etage 1er	Séjour cuisine	30,80
	Etage 1er	WC	3,31
			62,38 m²
T2-1.3			
	Etage 1er	Cellier	5,04
	Etage 1er	Chambre 1	12,60
	Etage 1er	Degt.	11,97
	Etage 1er	Dressing	4,91
	Etage 1er	Salle d'eau	4,46
	Etage 1er	Séjour cuisine	34,79
	Etage 1er	WC	4,32
			78,09 m²
T2-2.1			
	Etage 2ème	Chambre	16,42
	Etage 2ème	Degt.	10,34
	Etage 2ème	Salle d'eau	5,02
	Etage 2ème	Séjour cuisine	30,72
	Etage 2ème	WC	3,28
			65,78 m²
T2-2.2			
	Etage 2ème	Chambre	16,42
	Etage 2ème	Degt.	10,07
	Etage 2ème	Salle d'eau	5,03
	Etage 2ème	Séjour cuisine	30,80
	Etage 2ème	WC	3,31
			65,63 m²
T3-0.1			
	Rez-de-chaussée	Cellier	2,36
	Rez-de-chaussée	Chambre 1	11,20
	Rez-de-chaussée	Degt.	7,14
	Rez-de-chaussée	Salle d'eau	4,69
	Rez-de-chaussée	Séjour cuisine	32,93
			58,32 m²

T3-0.2			
	Rez-de-chaussée	Cellier	3,65
	Rez-de-chaussée	Chambre 1	12,13
	Rez-de-chaussée	Degt.	5,59
	Rez-de-chaussée	Salle d'eau	3,83
	Rez-de-chaussée	Séjour cuisine	29,48
	Rez-de-chaussée	WC	2,05
	Rez-de-chaussée	WC	2,73
			59,46 m²
T3-1.2			
	Etage 1er	Cellier	3,30
	Etage 1er	Chambre	13,72
	Etage 1er	Chambre	14,93
	Etage 1er	Degt.	5,27
	Etage 1er	Salle d'eau	4,18
	Etage 1er	Séjour cuisine	37,47
	Etage 1er	WC	2,12
			80,99 m²
T3-2.1			
	Etage 2ème	Cellier	5,27
	Etage 2ème	Chambre 1	12,56
	Etage 2ème	Chambre 2	13,43
	Etage 2ème	Degt.	11,70
	Etage 2ème	Dressing	4,91
	Etage 2ème	Salle d'eau	4,46
	Etage 2ème	Séjour cuisine	34,79
	Etage 2ème	WC	4,32
			91,44 m²
T3-2.2			
	Etage 2ème	Cellier	3,30
	Etage 2ème	Chambre 1	13,72
	Etage 2ème	Chambre 2	14,93
	Etage 2ème	Degt.	5,27
	Etage 2ème	Salle d'eau	4,18
	Etage 2ème	Séjour cuisine	37,47
	Etage 2ème	WC	2,12
			80,99 m²
			1 015,98 m²





AM11

