

IMAGES et DESSINS 3D NON CONTRACTUEL - TOUTE REPRODUCTION PARTIELLE OU TOTALE EST INTERDITE

INTERVENANTS:		
ECONOMISTE:		
####		
BET BA:		
####		
BET BOIS:		
####		
BET METAL:		
####		
BET PLOMBERIE CHAUFF. VENTIL.:		
####		
BET ELECTRICITE:		
####		
ACOUSTICIEN:		
####		
BUREAU DE CONTROLE:		
####		
SPS:		
####		
CUISINISTE:		
####		
OPC:		
####		
GEOTECHNICIEN:		
####		
MANDATAIRE:		
####		
LABELS	O	N
RT 2012	X	
BBC EFFINERGIE		X
MINERGIE		X
PASSIF		X
PROMOTELEC		X
QUALITEL		X
Dessiné par : AC		
Controlé par : CLP		

Maître d'Ouvrage

CC SAINT CYR MERE BOITIER ENTRE CHAROLAIS ET MACONNAIS

Le Bourg
71520 TRAMBLY

Affaire:


Aménagement d'une micro creche
et de logements adaptés aux seniors
TRAMAYES

APS Version 2


28/04/2021 - mise à jour le 19/05/2021
mise à jour le 12/07/2021




S.C.P. D'ARCHITECTURE GARRET-LE PAGE-MIGNARD
54, rue Saint Alban 42300 ROANNE Tél 04 77 72 59 88 Fax 04 77 72 19 12
Grande Allée de Tenay 71800 ST CHRISTOPHE EN BRIONNAIS Tél 03 85 25 99 03
email: agence@arcaturearchitecte.fr

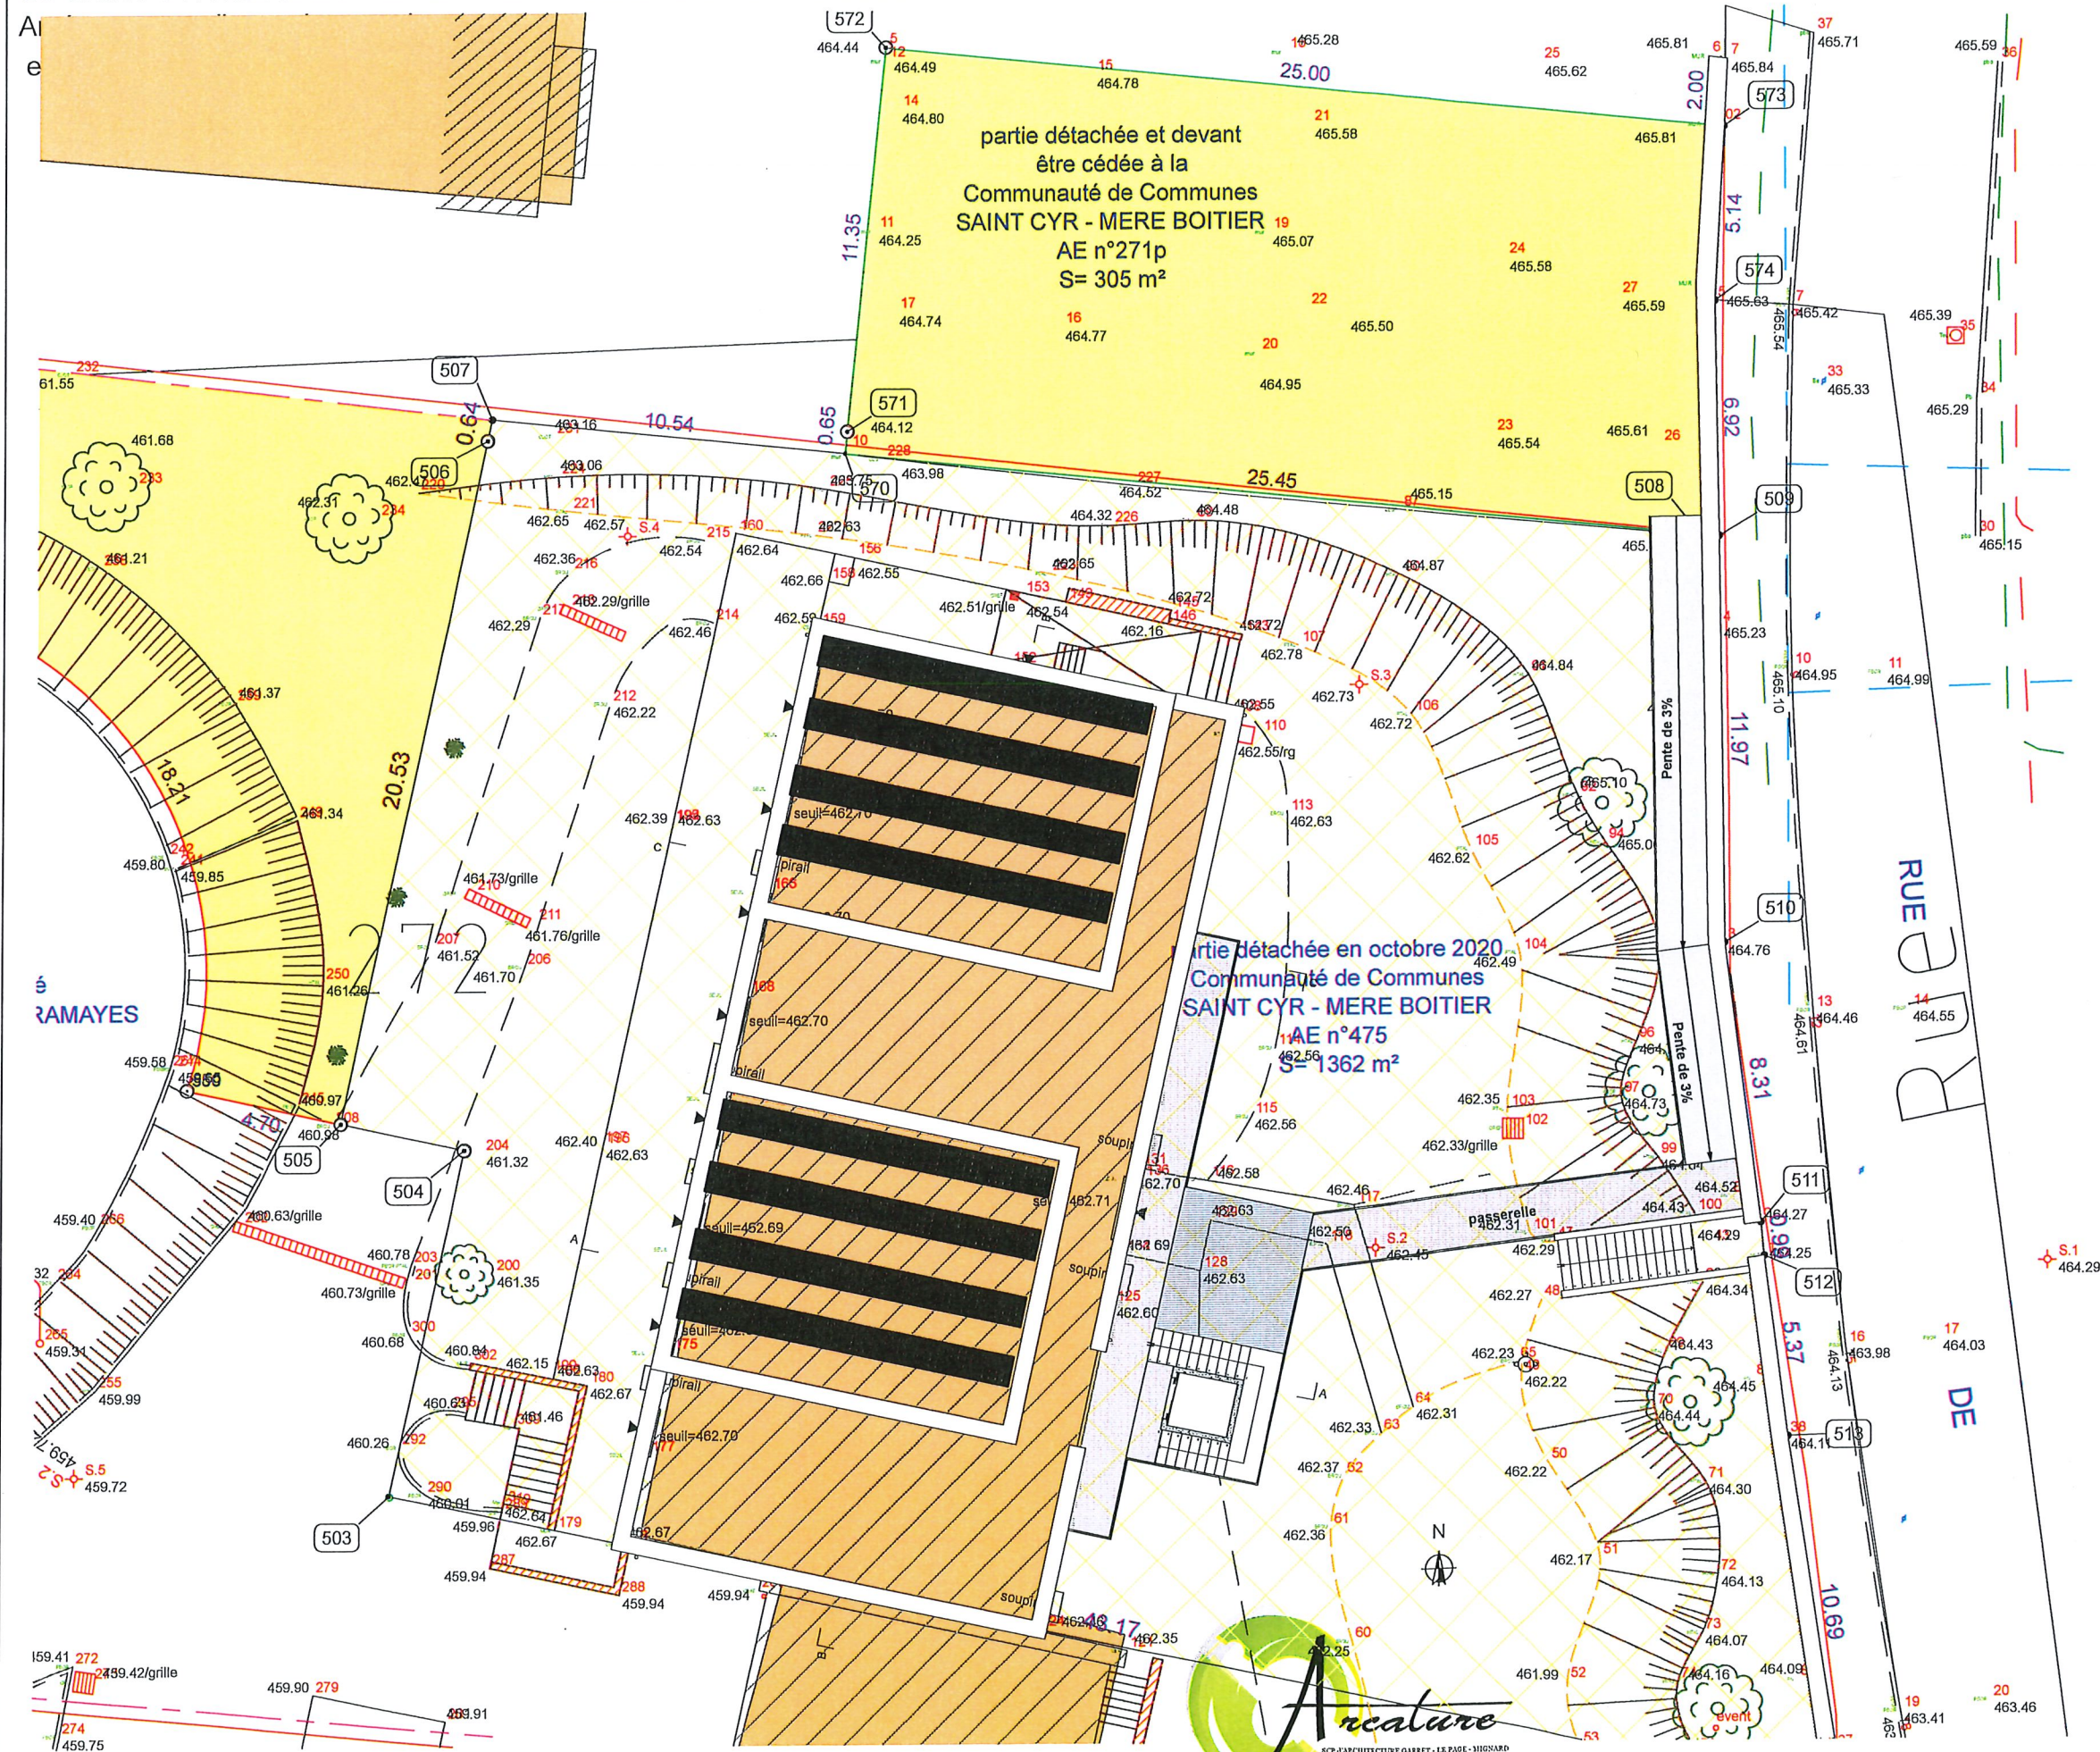

AM01

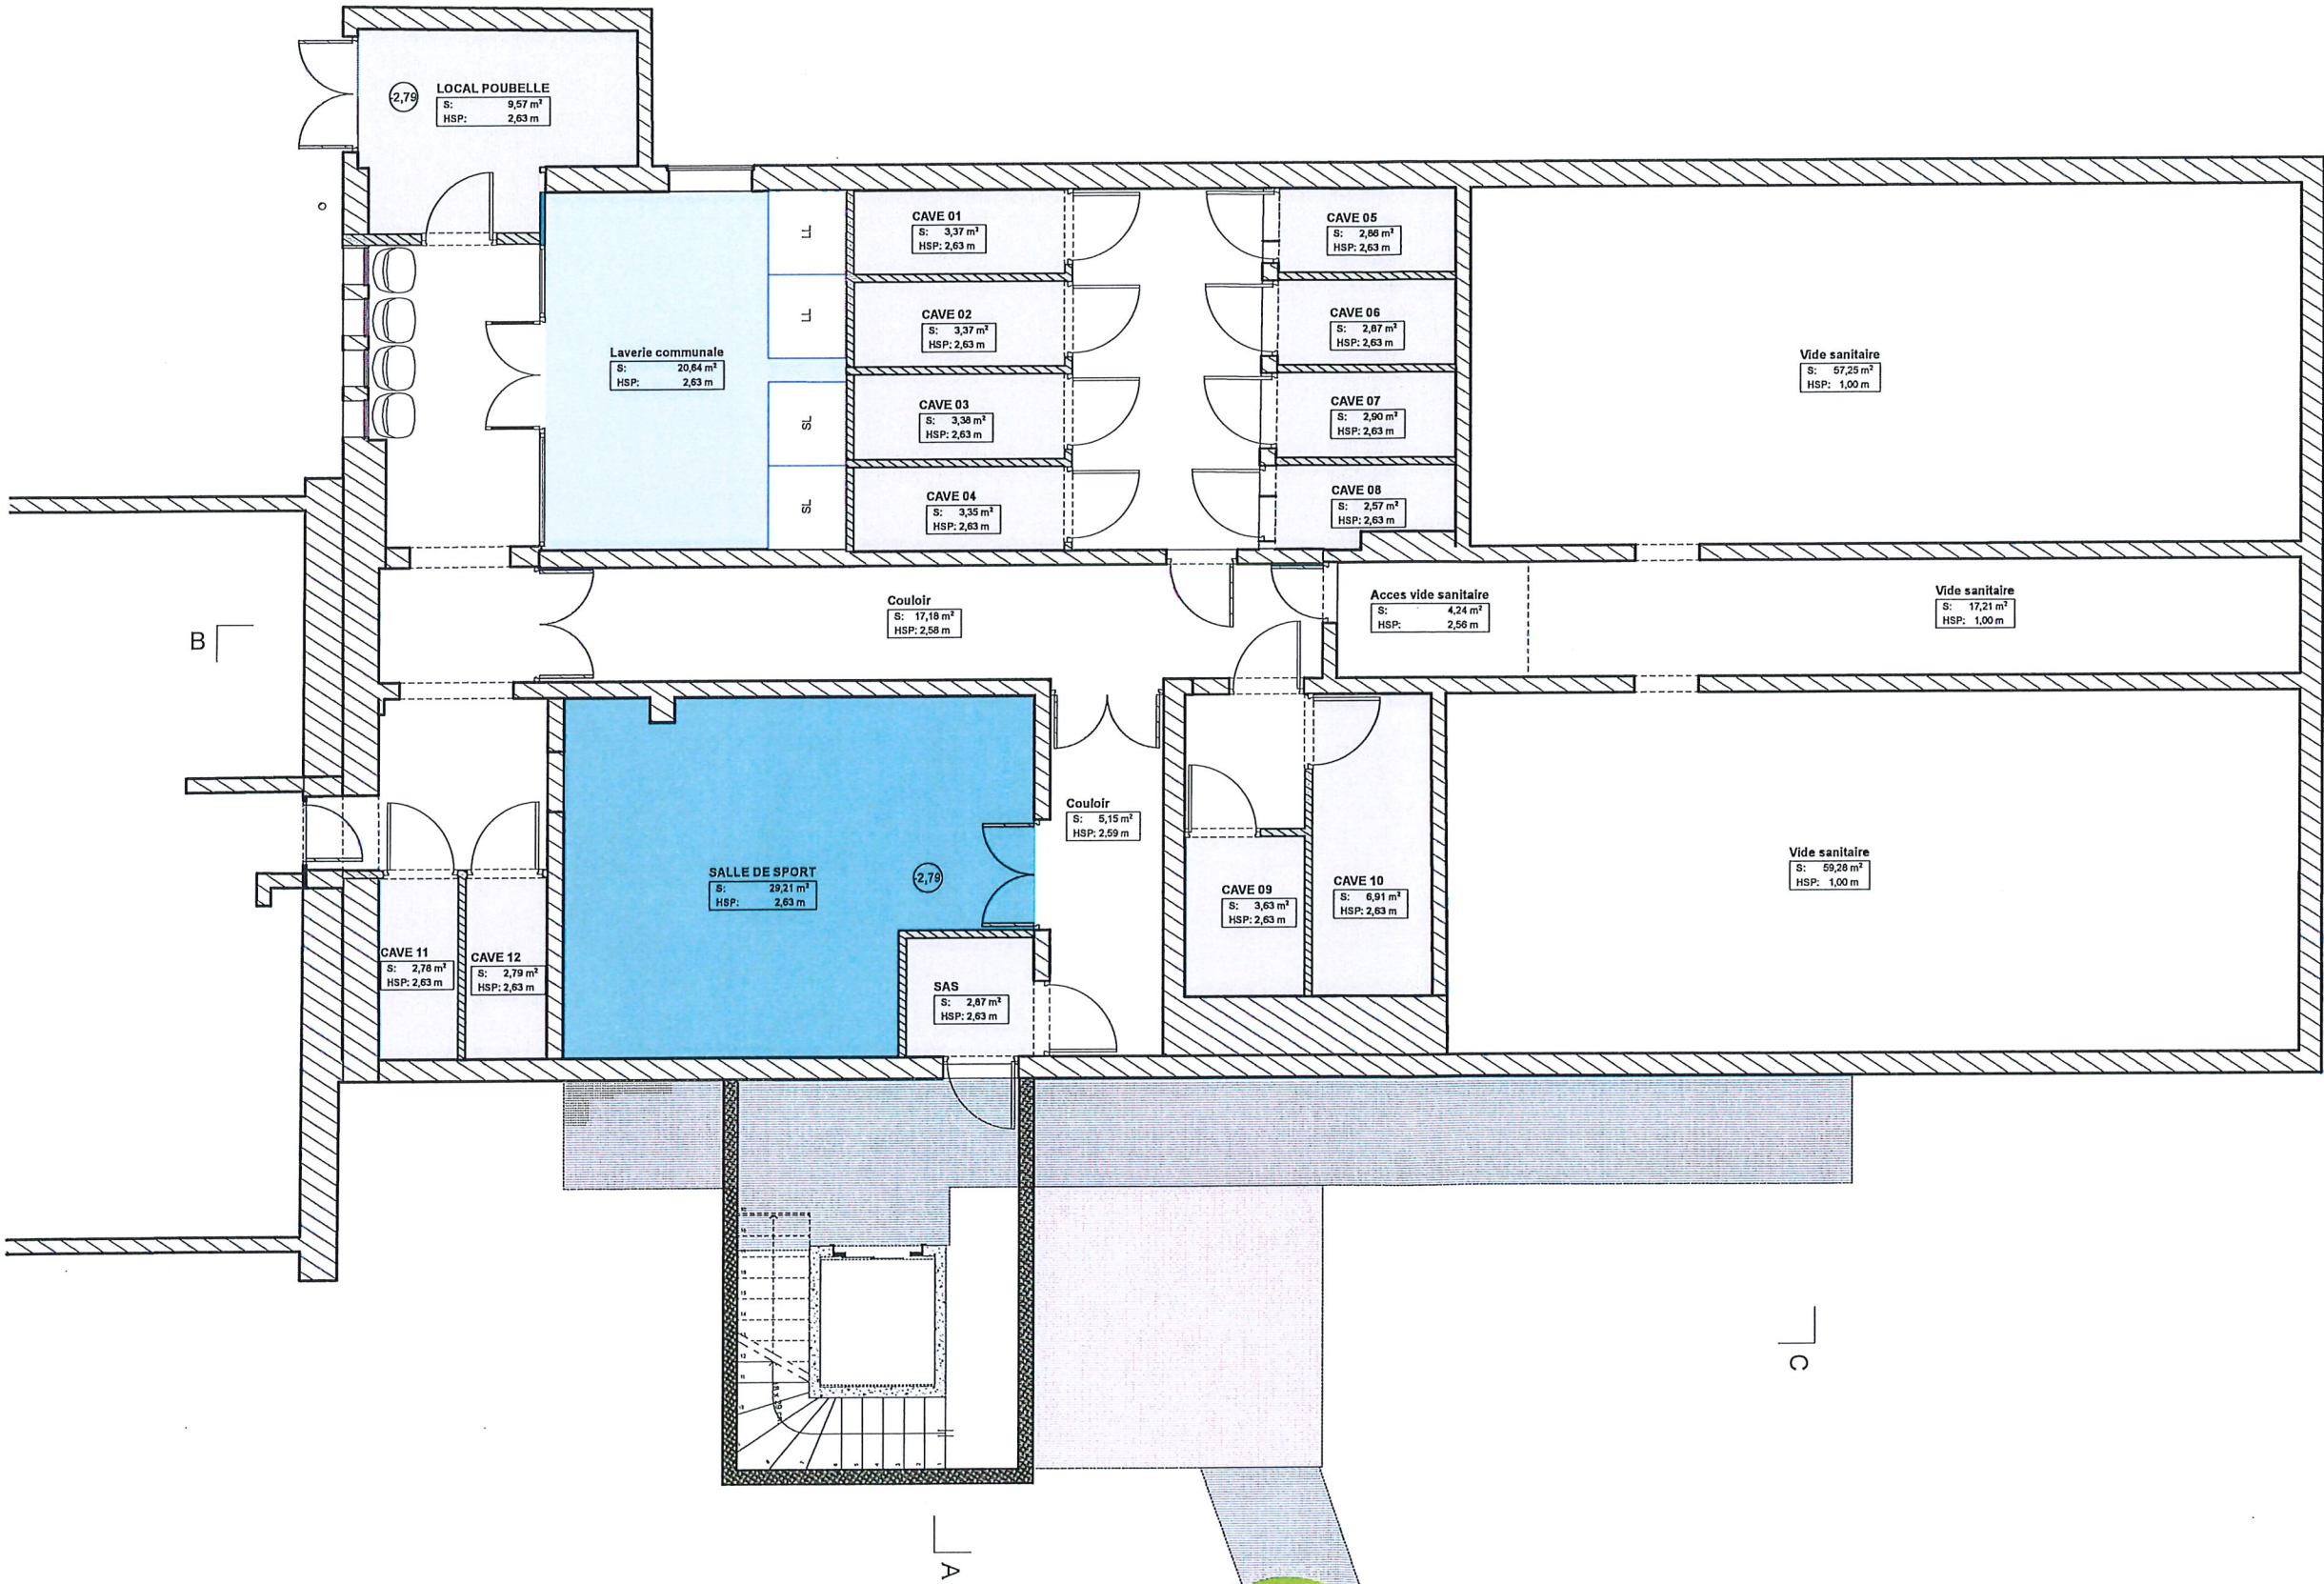

AM02

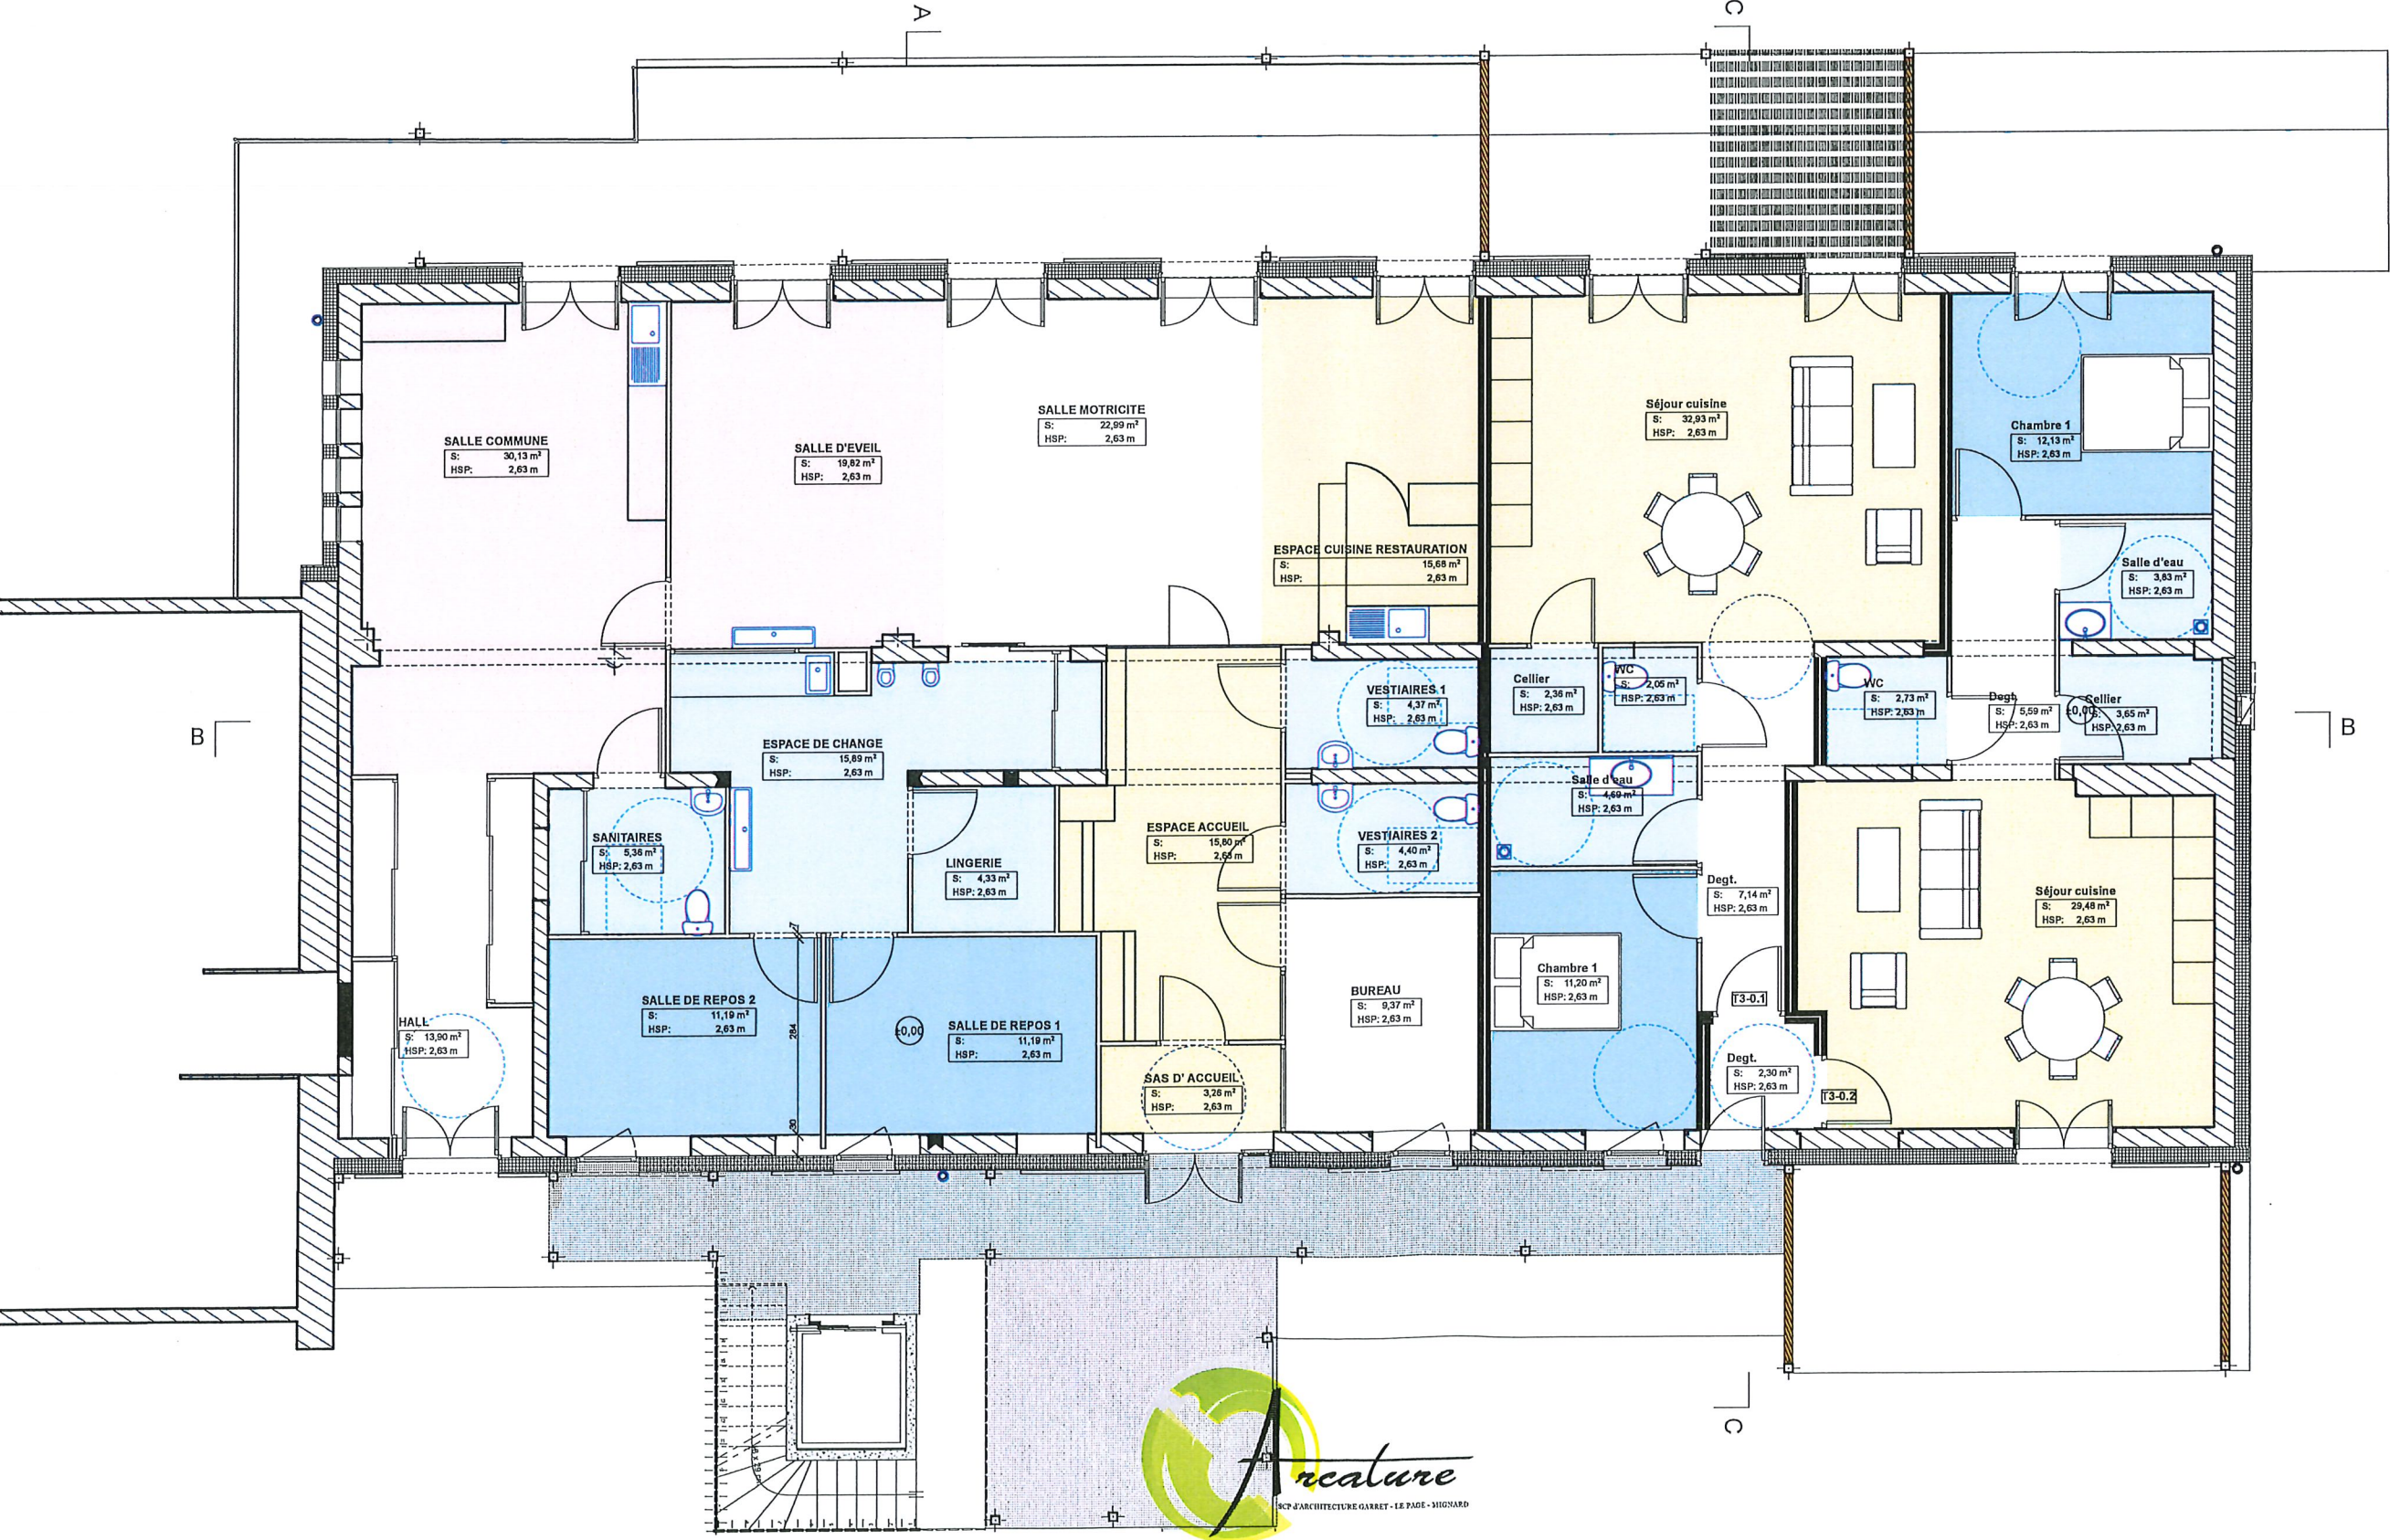


AM03




AM04



AM05

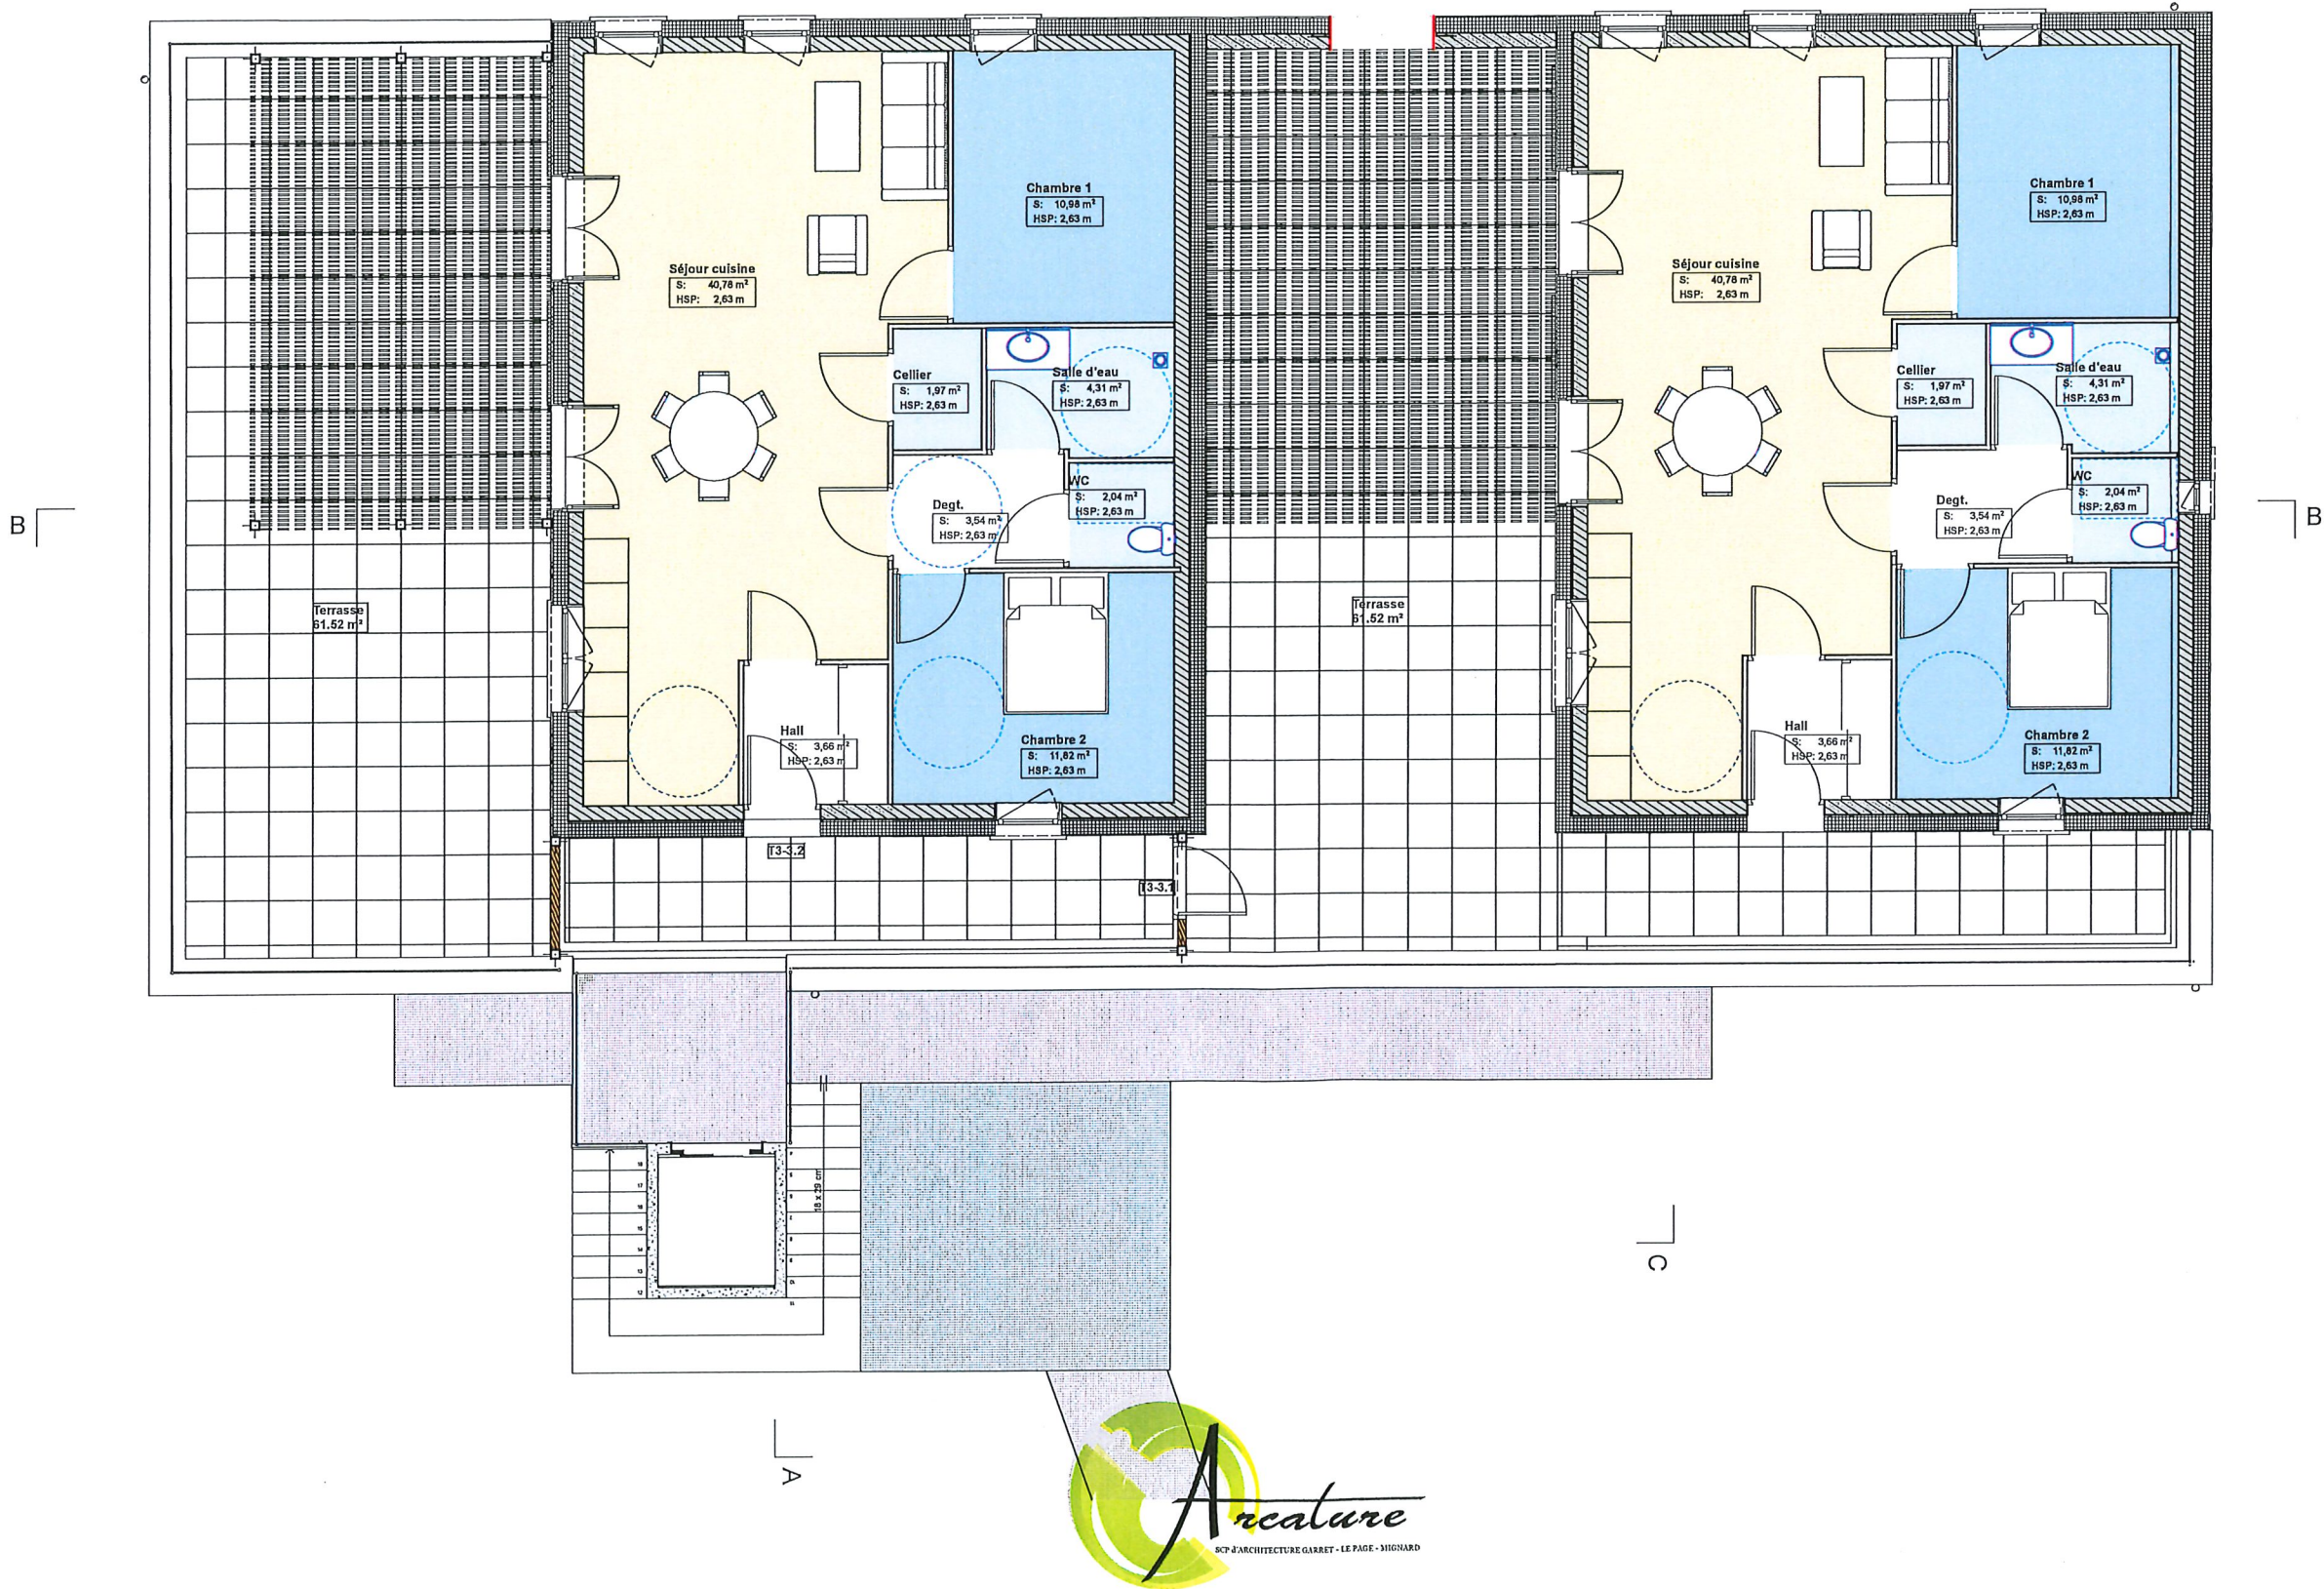


AM06

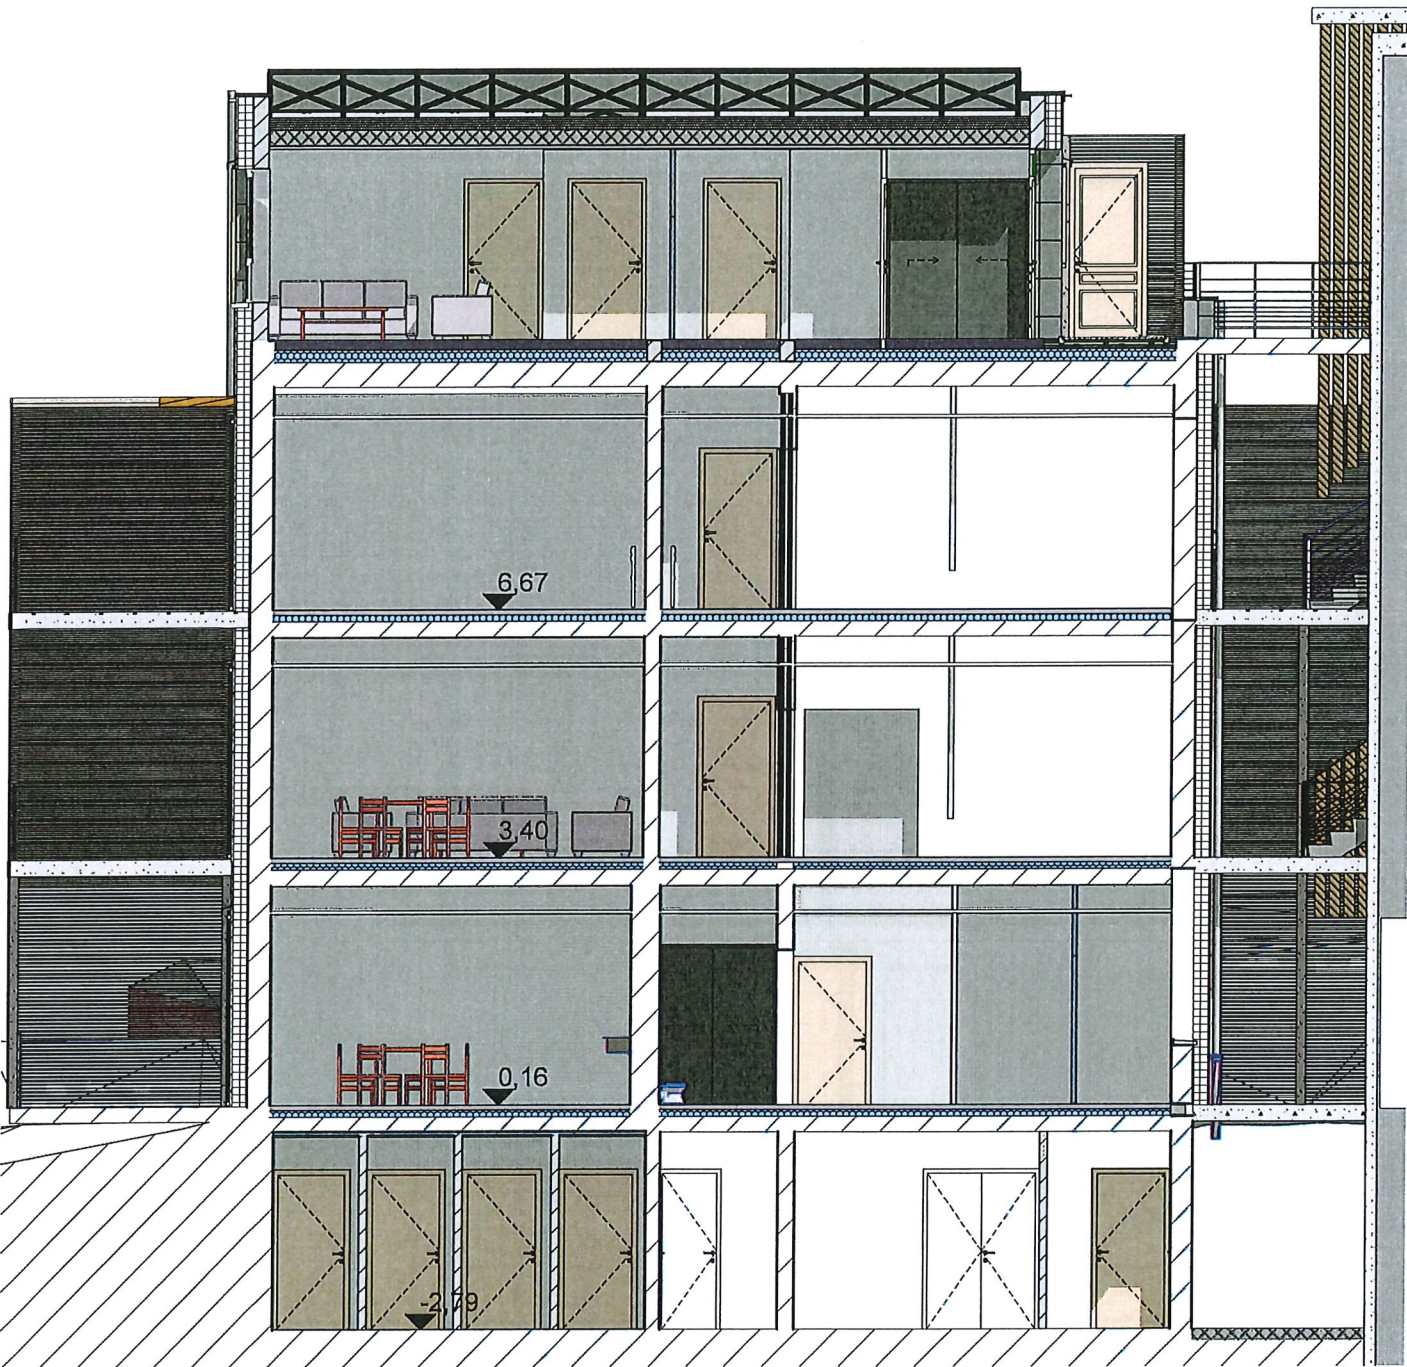


COUPE A

1:100

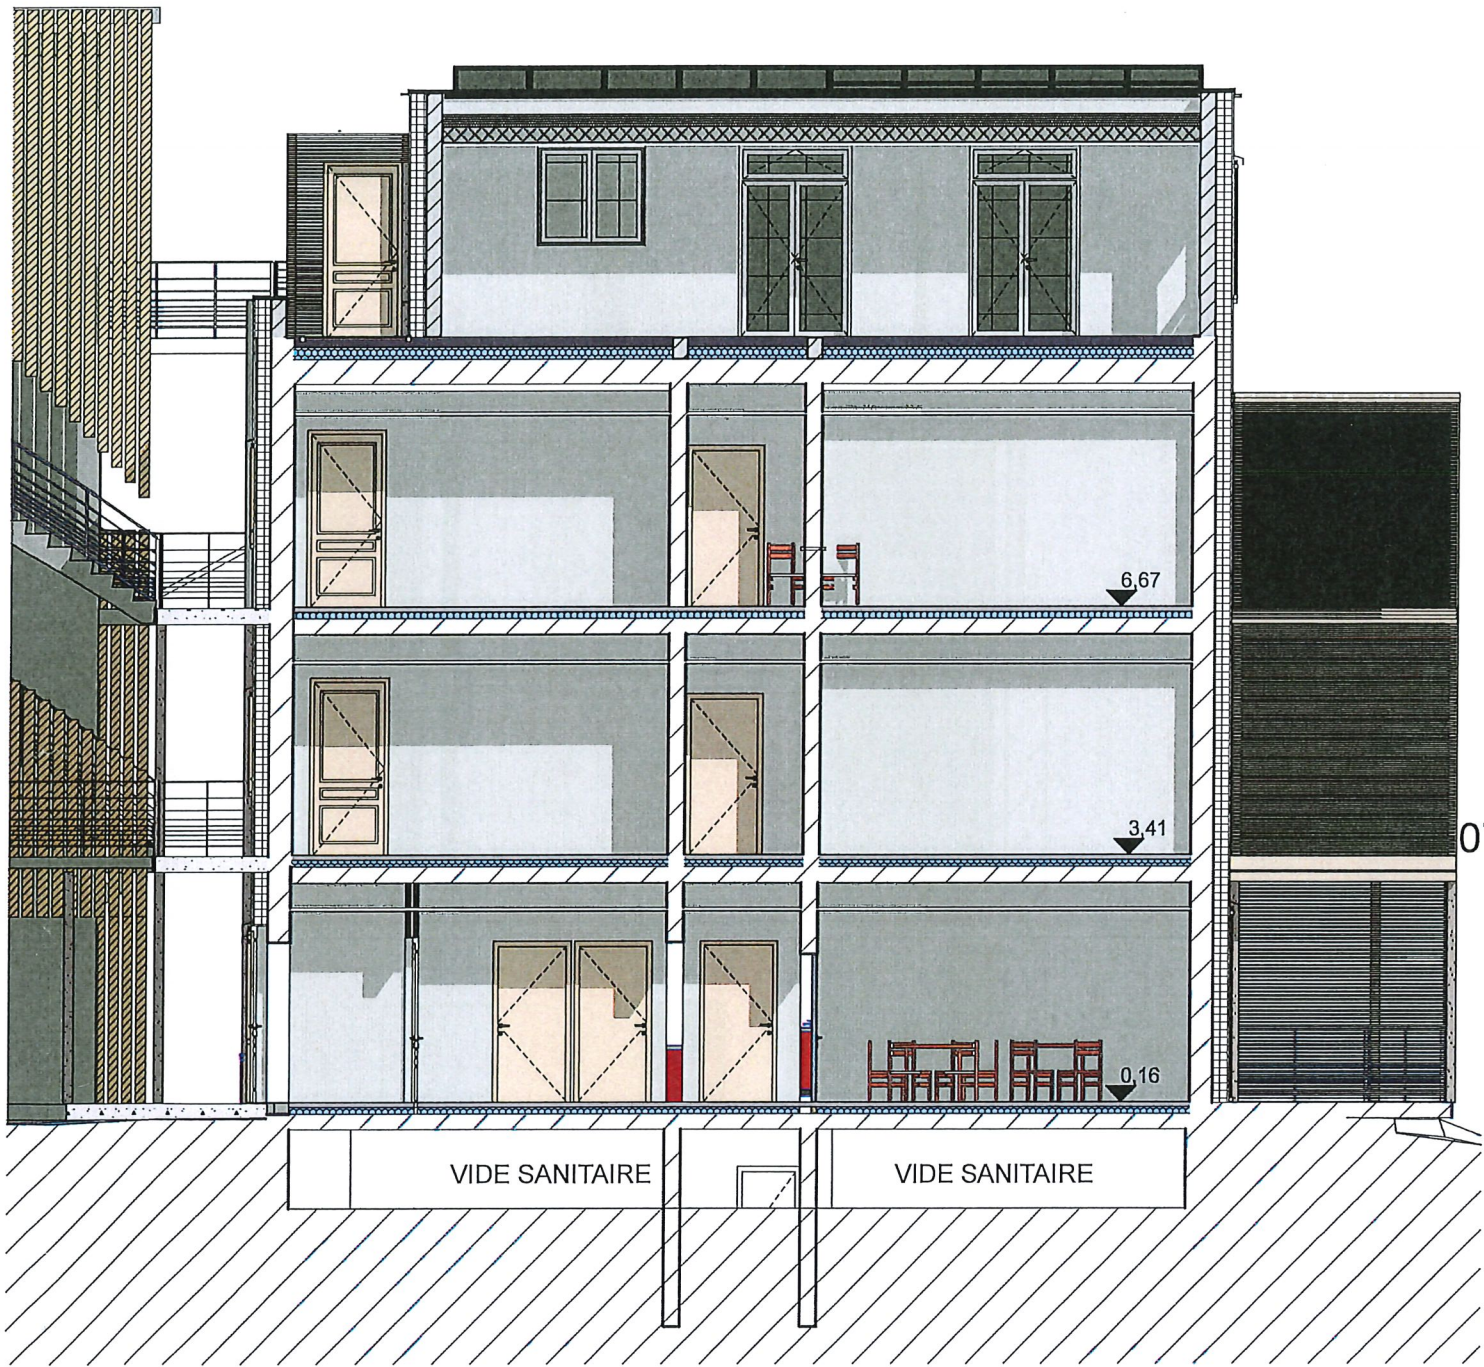

COUPE C

1:100

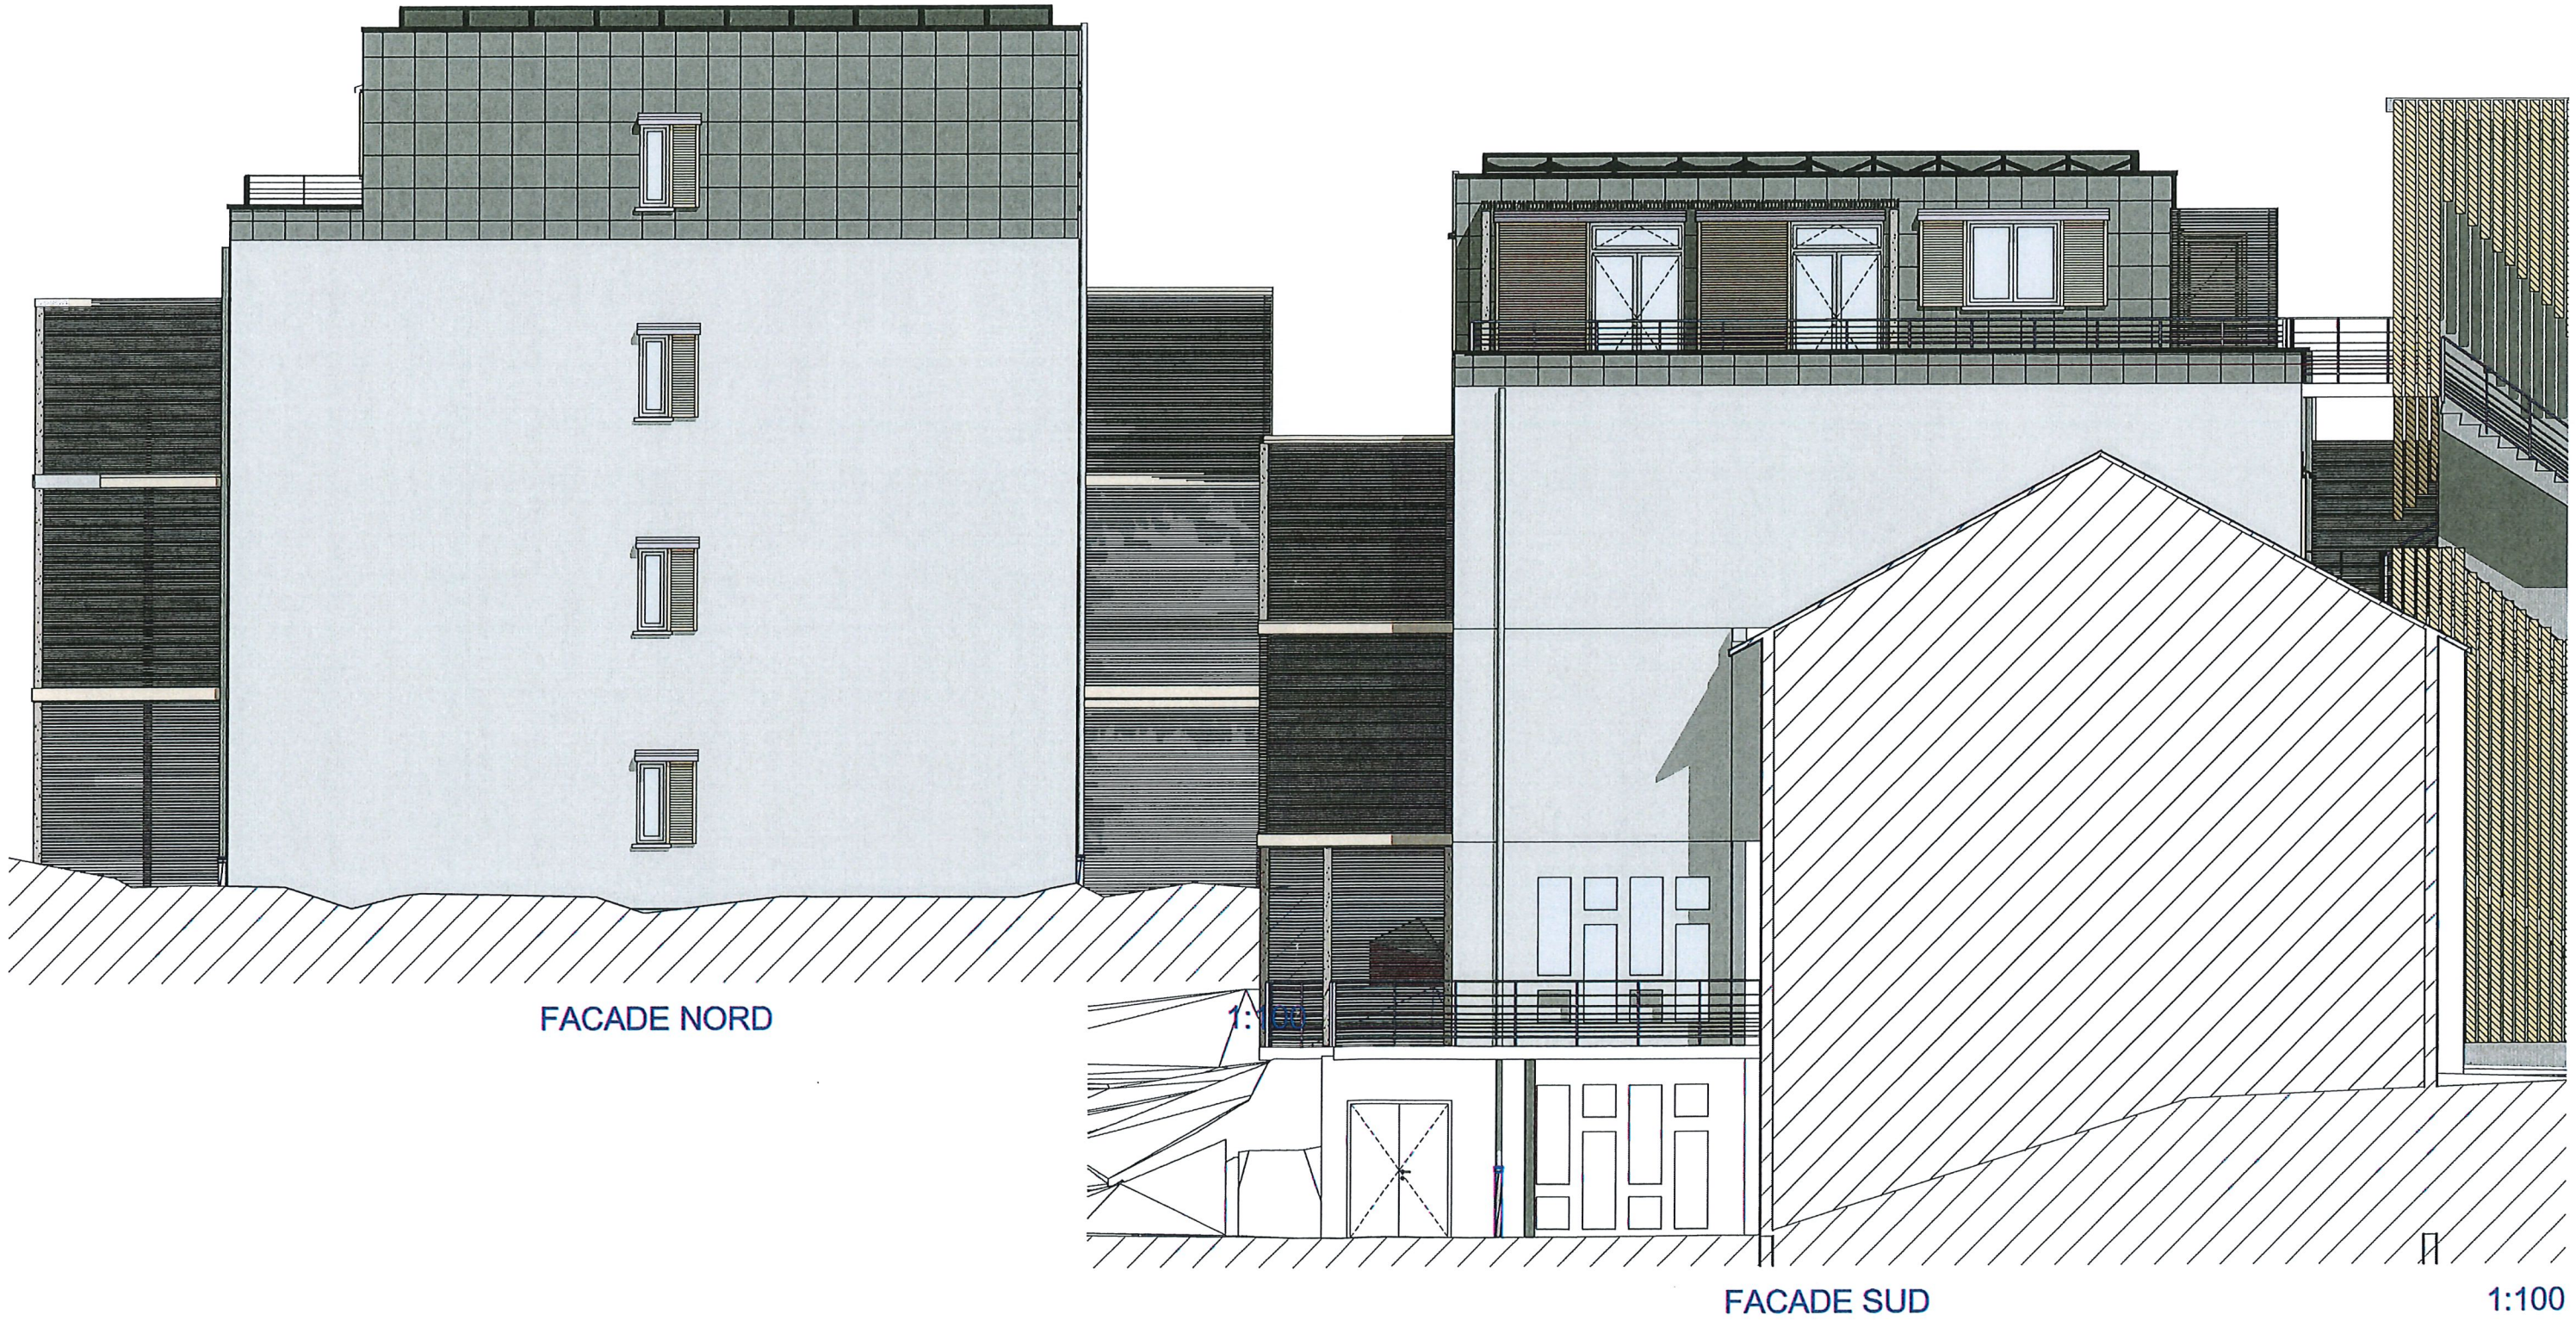

CC SAINT CYR MERE BOITIER ENTRE CHAROLAIS ET MACONNAIS

Aménagement d'une micro creche
et de logements adaptés aux séniors

APS Version 2

28/04/2021

mise à jour le 19/05/2021

mise à jour le 12/07/2021

Logement	Nom de Zone	Surface Mesurée
à louer, Etage 1er		
	Chambre	10,52
	Salle d'eau	3,40
		13,92 m²
COMMUN, Sous-sol		
	SALLE DE SPORT	29,21
	SAS	2,87
		32,08 m²
COMMUN, Rez-de-chaussée		
	Degt.	2,30
		2,30 m²
COMMUN, Etage 1er		
	Degt.	2,78
		2,78 m²
COMMUN, Etage 2ème		
	Degt.	2,78
		2,78 m²
Espace commun, Sous-sol		
	CAVE 01	3,37
	CAVE 02	3,37
	CAVE 03	3,38
	CAVE 04	3,35
	CAVE 05	2,86
	CAVE 06	2,87
	CAVE 07	2,90
	CAVE 08	2,57
	CAVE 09	3,63
	CAVE 10	6,91
	CAVE 11	2,78
	CAVE 12	2,79
	Laverie communale	20,64
	LOCAL POUBELLE	9,57
		70,99 m²
Espaces communs, Rez-de-chaussée		
	HALL	13,90
	SALLE COMMUNE	30,13
		44,03 m²

Micro crèche, Rez-de-chaussée		
	BUREAU	9,37
	ESPACE ACCUEIL	15,80
	ESPACE CUISINE RESTAURATION	15,68
	ESPACE DE CHANGE	15,89
	LINGERIE	4,33
	SALLE DE REPOS 1	11,19
	SALLE DE REPOS 2	11,19
	SALLE D'EVEIL	19,82
	SALLE MOTRICITE	22,99
	SANITAIRES	5,36
	SAS D' ACCUEIL	3,26
	VESTIAIRES 1	4,37
	VESTIAIRES 2	4,40
		143,65 m²
T2-1.1, Etage 1er		
	Chambre	16,42
	Degt.	10,32
	Salle d'eau	5,02
	Séjour cuisine	30,72
	WC	3,28
		65,76 m²
T2-1.2, Etage 1er		
	Chambre	16,42
	Degt.	6,82
	Salle d'eau	5,03
	Séjour cuisine	30,80
	WC	3,31
		62,38 m²
T2-1.3, Etage 1er		
	Cellier	5,27
	Chambre 1	12,60
	Degt.	11,70
	Dressing	4,91
	Salle d'eau	4,46
	Séjour cuisine	34,79
	WC	4,32
		78,05 m²

T2-2.1, Etage 2ème		
	Chambre	16,42
	Degt.	10,34
	Salle d'eau	5,02
	Séjour cuisine	30,72
	WC	3,28
		65,78 m²
T2-2.2, Etage 2ème		
	Chambre	16,42
	Degt.	6,82
	Salle d'eau	5,03
	Séjour cuisine	30,80
	WC	3,31
		62,38 m²
T3-0.1, Rez-de-chaussée		
	Cellier	2,36
	Chambre 1	11,20
	Degt.	7,14
	Salle d'eau	4,69
	Séjour cuisine	32,93
	WC	2,05
		60,37 m²
T3-0.2, Rez-de-chaussée		
	Cellier	3,65
	Chambre 1	12,13
	Degt.	5,59
	Salle d'eau	3,83
	Séjour cuisine	29,48
	WC	2,73
		57,41 m²
T3-1.2, Etage 1er		
	Cellier	3,30
	Chambre	13,72
	Chambre	14,93
	Degt.	5,27
	Salle d'eau	4,18
	Séjour cuisine	37,47
	WC	2,12
		80,99 m²

T3-2.1, Etage 2ème		
	Cellier	5,27
	Chambre 1	12,56
	Chambre 2	13,43
	Degt.	11,70
	Dressing	4,91
	Salle d'eau	4,46
	Séjour cuisine	34,79
	WC	4,32
		91,44 m²
T3-2.2, Etage 2ème		
	Cellier	3,30
	Chambre 1	13,72
	Chambre 2	14,93
	Degt.	5,27
	Salle d'eau	4,18
	Séjour cuisine	37,47
	WC	2,12
		80,99 m²
T3-3.1, Etage 3ème		
	Cellier	1,97
	Chambre 1	10,98
	Chambre 2	11,82
	Degt.	3,54
	Hall	3,66
	Salle d'eau	4,31
	Séjour cuisine	40,78
	WC	2,04
		79,10 m²
T3-3.2, Etage 3ème		
	Cellier	1,97
	Chambre 1	10,98
	Chambre 2	11,82
	Degt.	3,54
	Hall	3,66
	Salle d'eau	4,31
	Séjour cuisine	40,78
	WC	2,04
		79,10 m²
		1 176,28 m²



Tableau de surfaces



AM13



PERSPECTIVES