



IMAGES et DESSINS 3D NON CONTRATUEL - TOUTE REPRODUCTION PARTIELLE OU TOTALE EST INTERDITE

INTERVENANTS:		
ECONOMISTE:		
####		
BET BA:		
####		
BET BOIS:		
####		
BET METAL:		
####		
BET PLOMBERIE CHAUFF. VENTIL.:		
####		
BET ELECTRICITE:		
####		
ACOUSTICIEN:		
####		
BUREAU DE CONTROLE:		
####		
SPS:		
####		
CUISINISTE:		
####		
OPC:		
####		
GEOTECHNICIEN:		
####		
MANDATAIRE:		
####		
LABELS	O	N
RT 2012	X	
BBC EFFINERGIE		X
MINERGIE		X
PASSIF		X
PROMOTELEC		X
QUALITEL		X
Dessiné par : AM		
Controlé par : CLP		

REFERENCE PROJET: 21 71 007-APS Version 2-	IND. 3
Maître d'Ouvrage CC SAINT CYR MERE BOITIER ENTRE CHAROLAIS ET MACONNAIS Le Bourg 71520 TRAMBLY Affaire: Aménagement d'une micro creche et de logements adaptés aux seniors TRAMAYES	
APS Version 2	
28/04/2021 - mise à jour le 19/05/2021 mise à jour le 12/07/2021 mise à jour le 05/08/2021   S.C.P. D'ARCHITECTURE GARRET-LE PAGE-MIGNARD 54, rue Saint Alban 42300 ROANNE Tél 04 77 72 59 88 Fax 04 77 72 19 12 Grande Allée de Tenay 71800 ST CHRISTOPHE EN BRIONNAIS Tél 03 85 25 99 03 email: agence@arcaturearchitecte.fr	

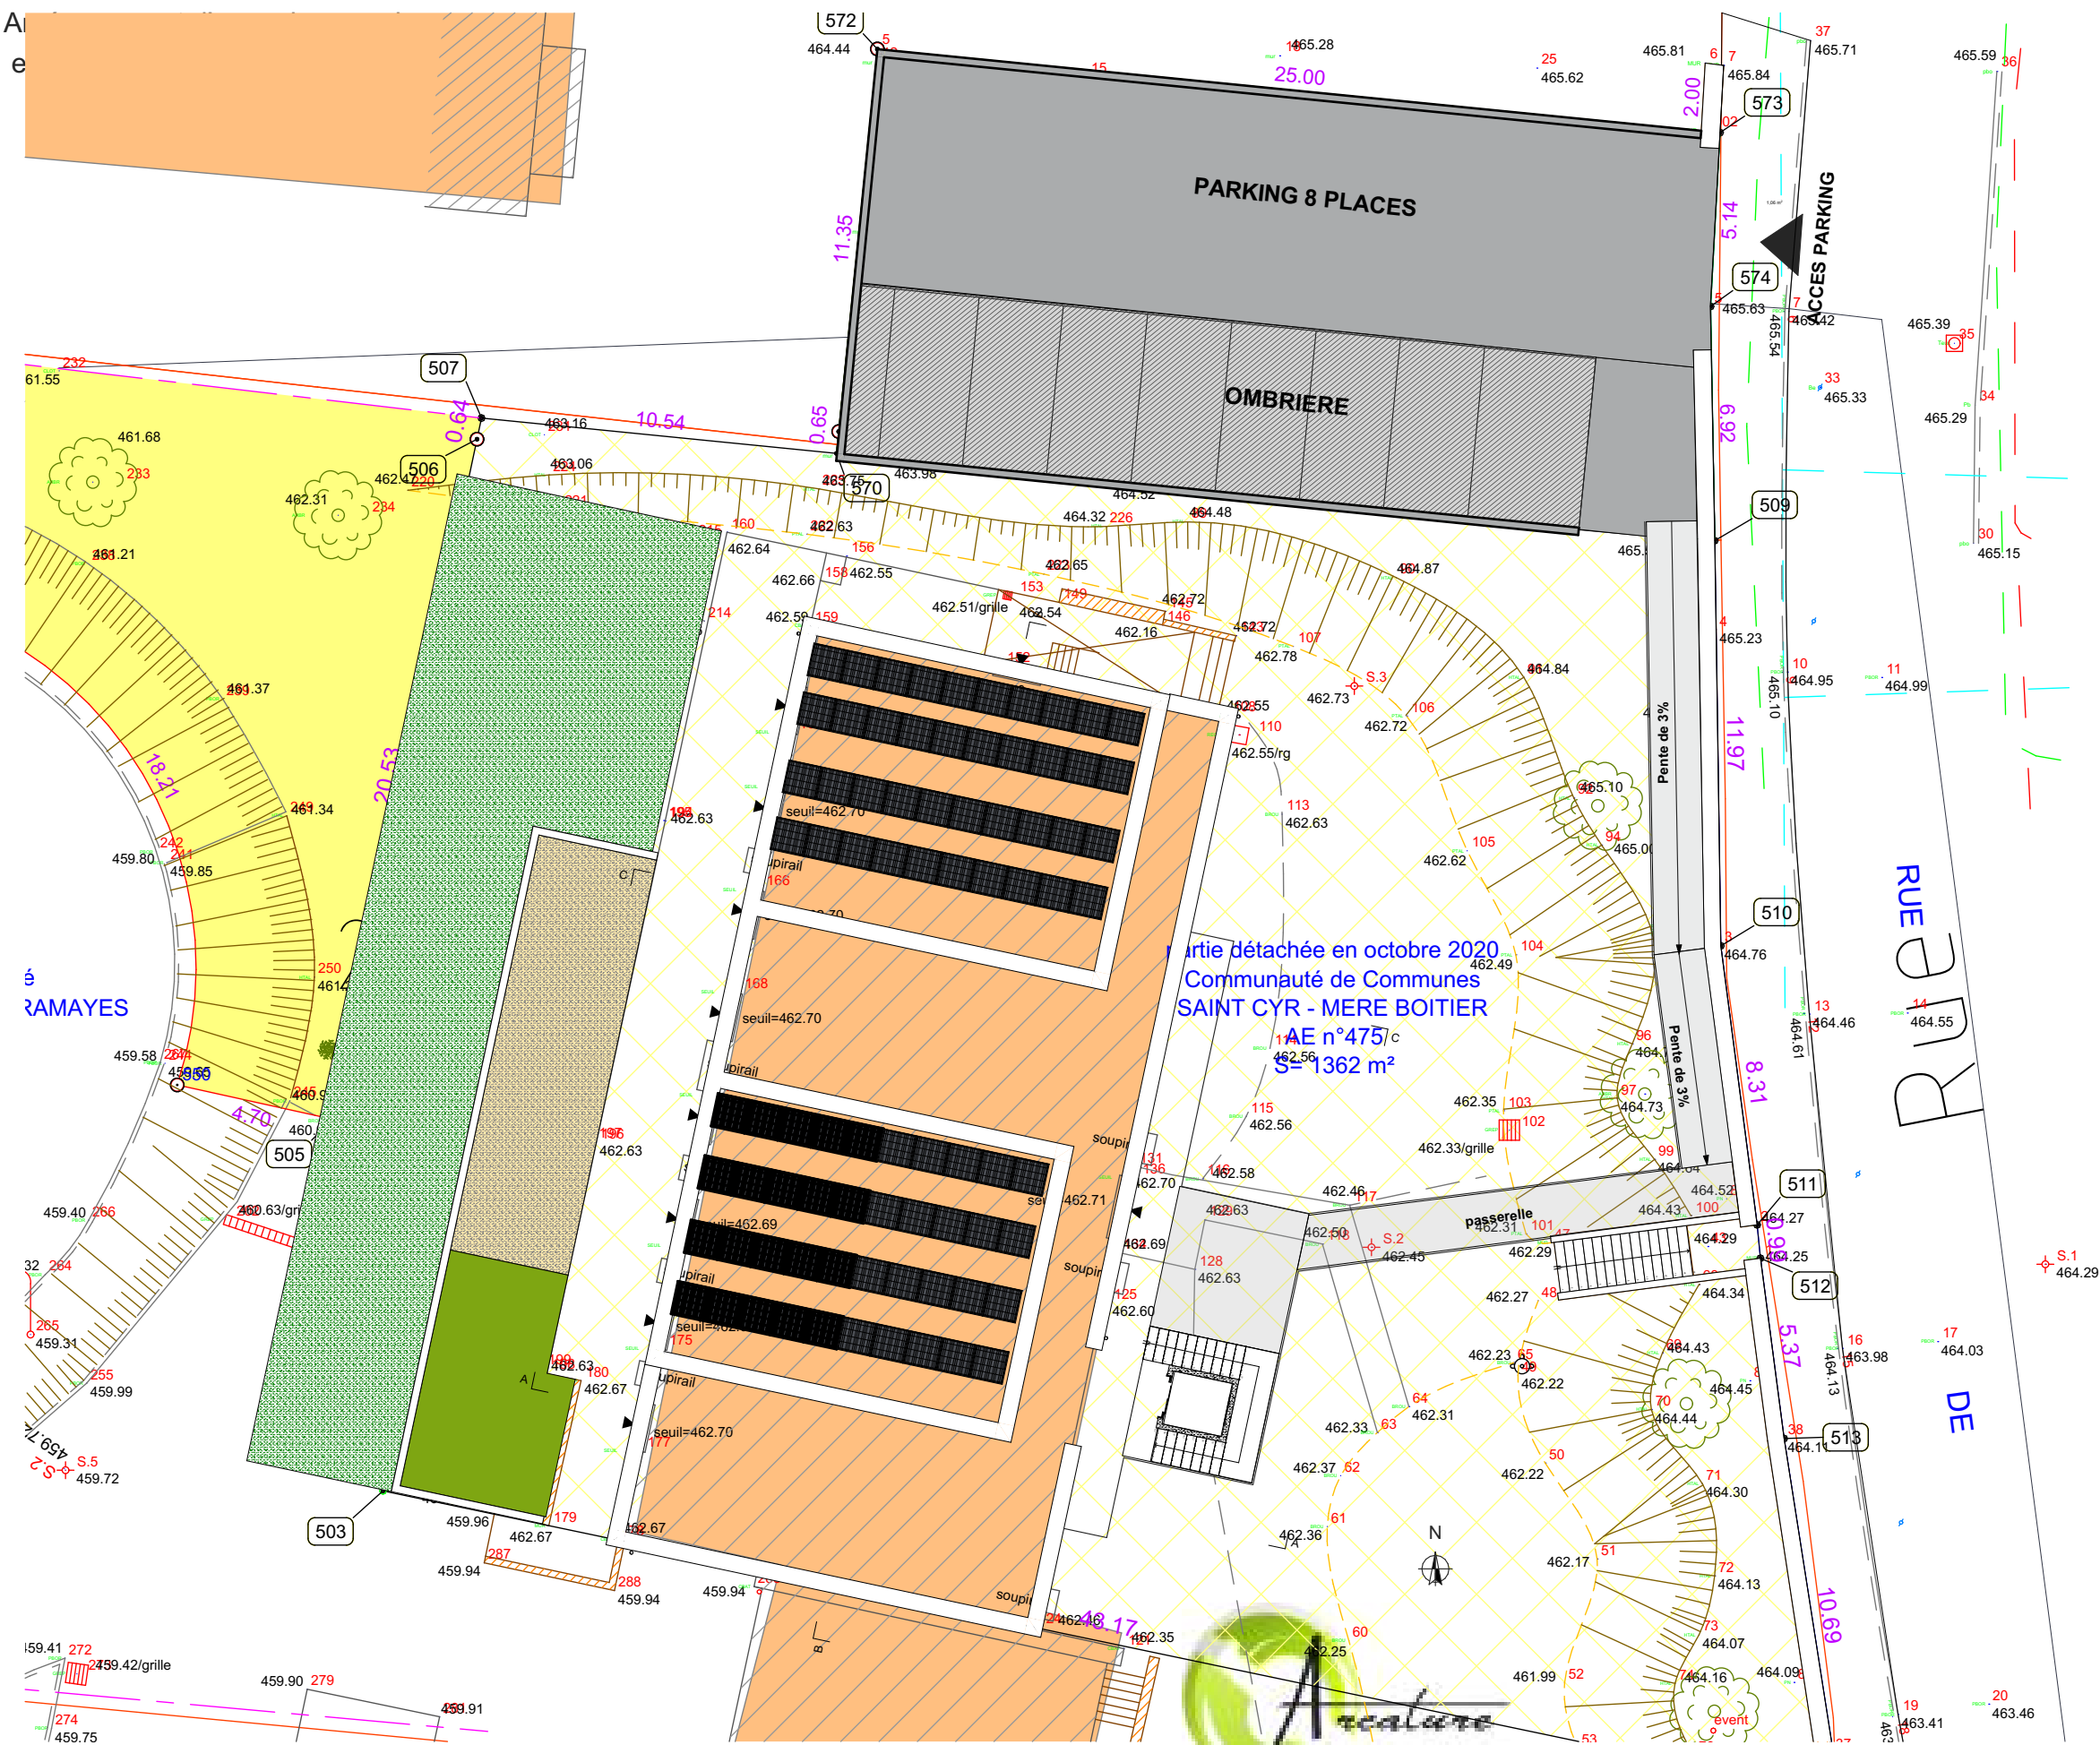

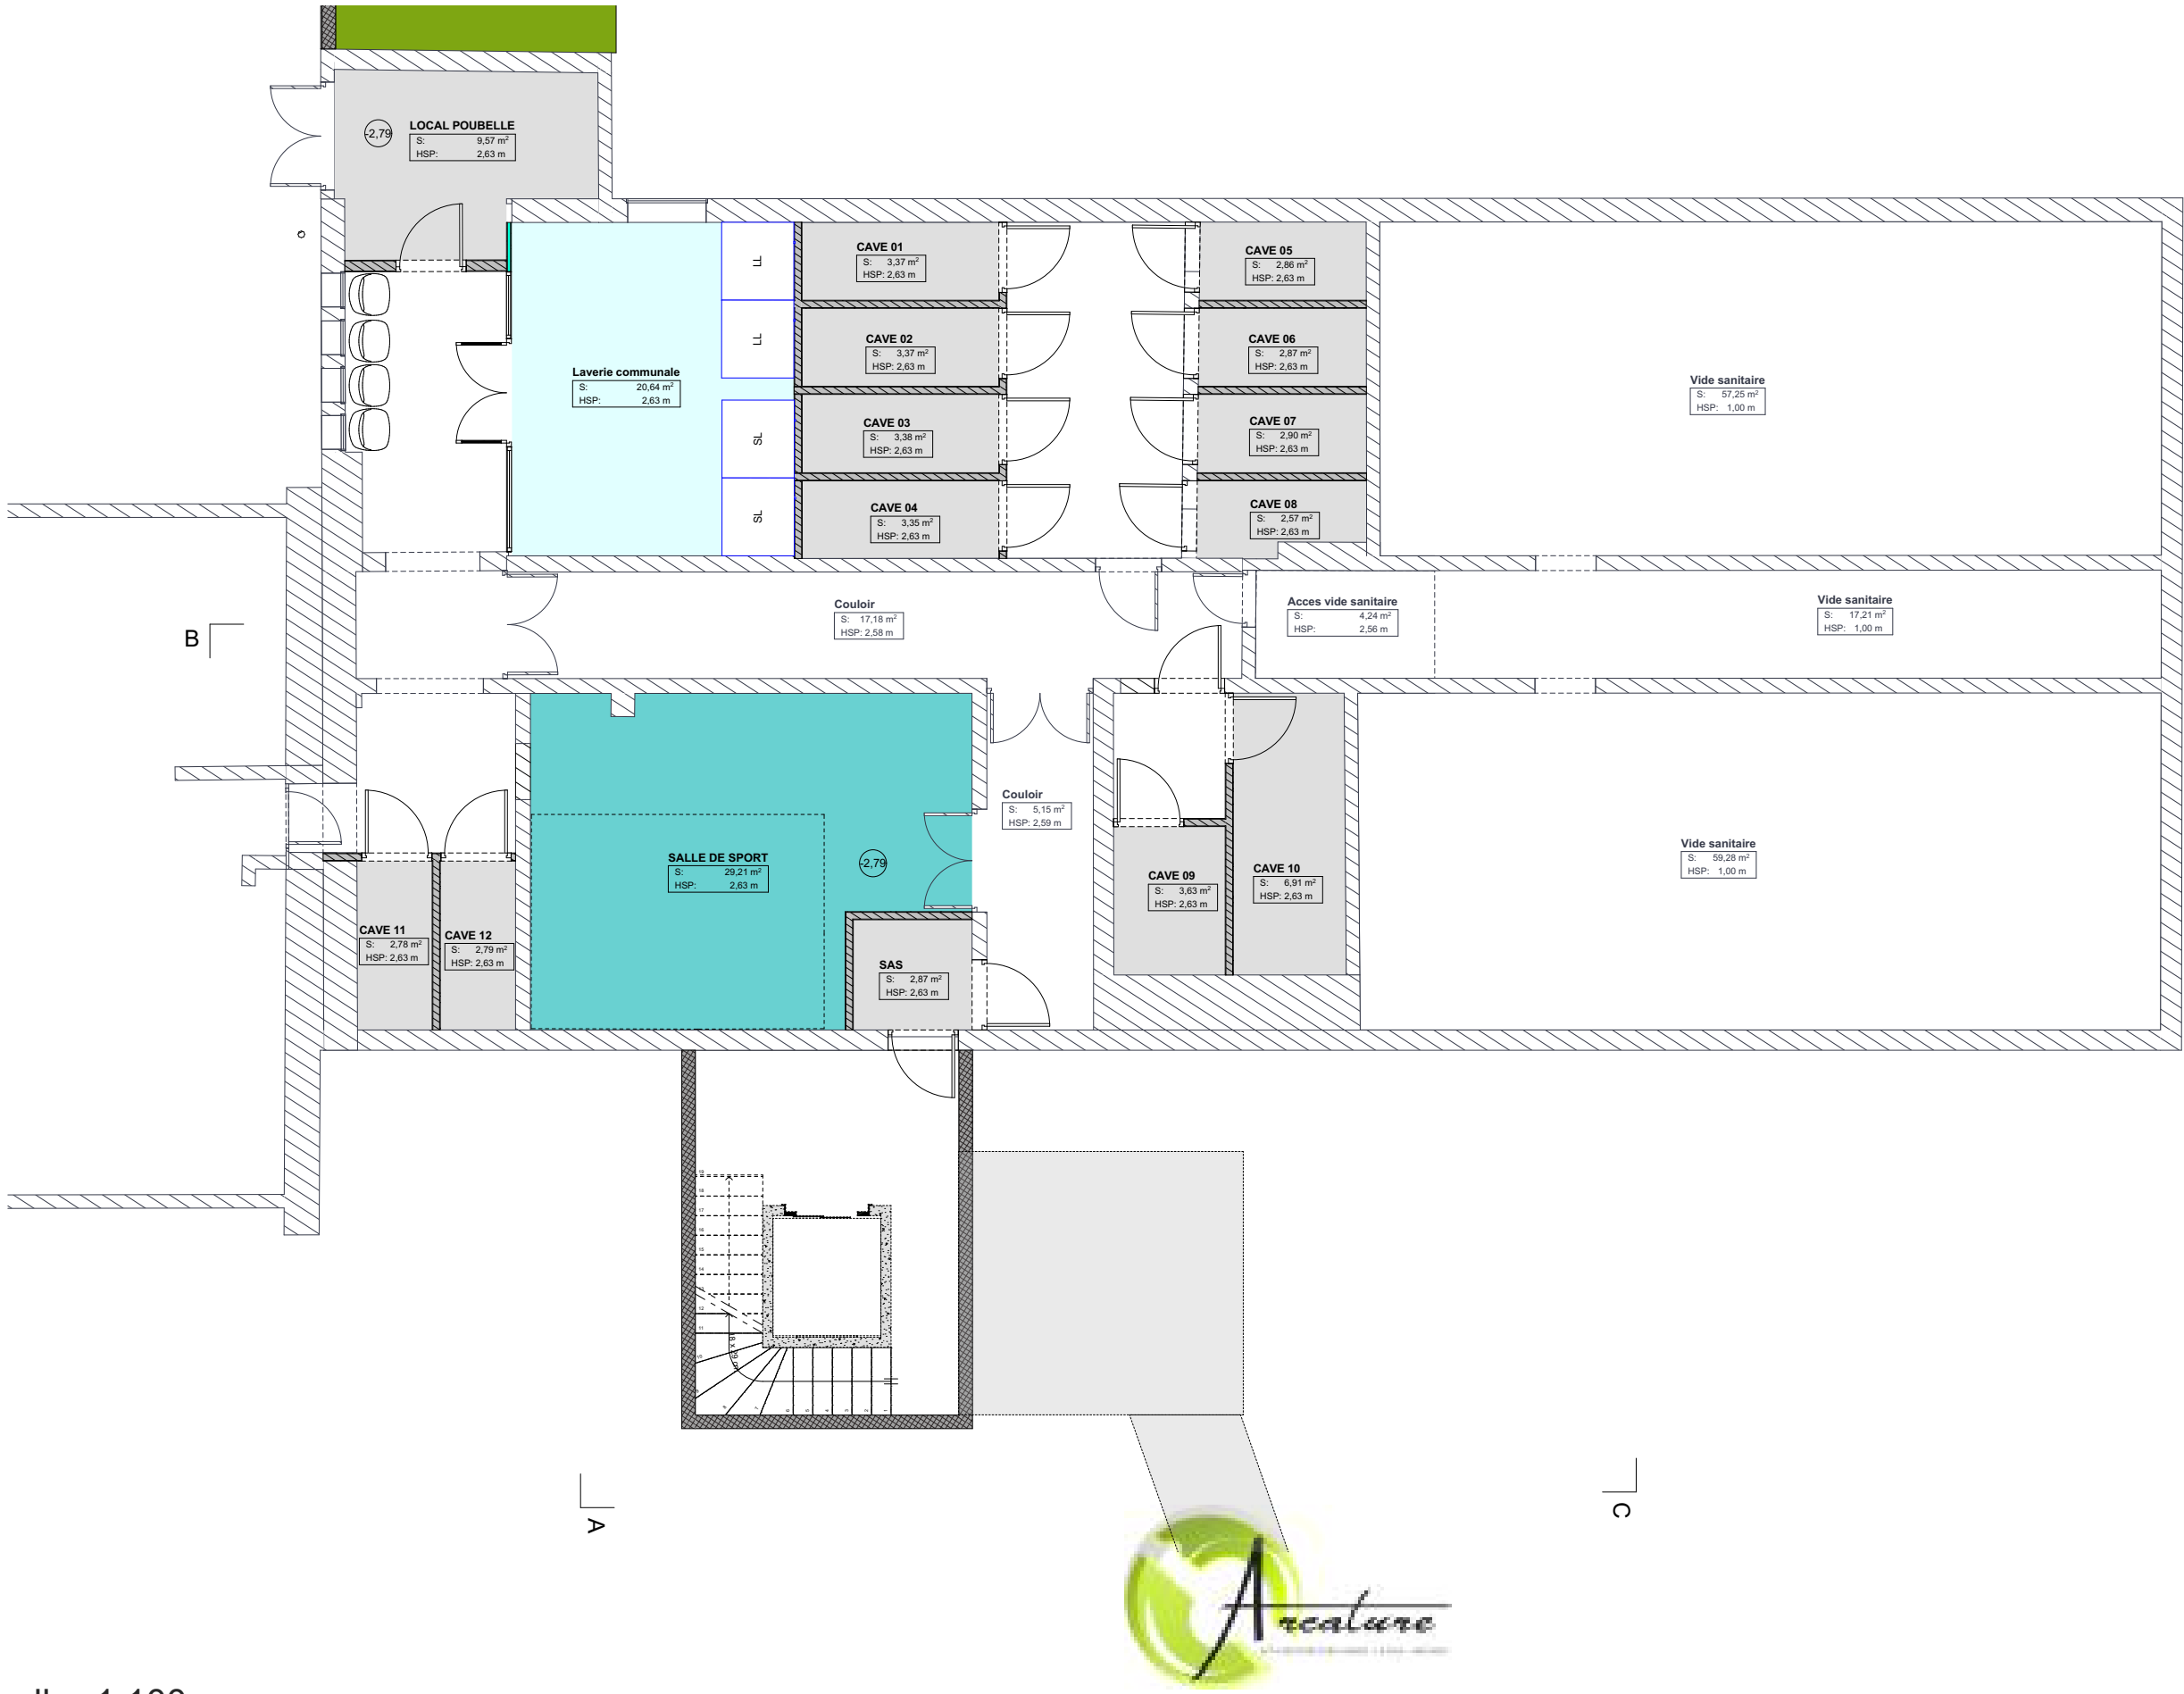

AM02



AM03



AM04



AM05



AM06



COUPE A

1:100



COUPE C

1:100





AM08

COUPE B

1:100





AM09

FACADE EST

1:100





FACADE OUEST

1:100





Aménagement d'une micro creche
et de logements adaptés aux séniors

mise à jour le 19/05/2021
mise à jour le 12/07/2021
mise à jour le 05/08/2021

Logement	Nom de Zone	Surface Mesurée
Chambre à louer, Rez-de-chaussée		
	Chambre	10,08
	Salle d'eau	4,17
		14,25 m²
COMMUN, Sous-sol		
	SALLE DE SPORT	29,21
	SAS	2,87
		32,08 m²
COMMUN, Etage 1er		
	Degt.	2,78
		2,78 m²
COMMUN, Etage 2ème		
	Degt.	2,78
		2,78 m²
Espace commun, Sous-sol		
	CAVE 01	3,37
	CAVE 02	3,37
	CAVE 03	3,38
	CAVE 04	3,35
	CAVE 05	2,86
	CAVE 06	2,87
	CAVE 07	2,90
	CAVE 08	2,57
	CAVE 09	3,63
	CAVE 10	6,91
	CAVE 11	2,78
	CAVE 12	2,79
	Laverie communale	20,64
	LOCAL POUBELLE	9,57
		70,99 m²
Espaces communs, Rez-de-chaussée		
	SALLE COMMUNE	99,72
	SANITAIRES	3,91
		103,63 m²
Micro crèche, Rez-de-chaussée		
	BUREAU	9,04
	Degt.	5,61

	ESPACE ACCUEIL	12,66
	ESPACE CUISINE RESTAURATION	15,68
	ESPACE DE CHANGE	7,80
	LINGERIE	3,01
	SALLE DE REPOS 1	12,00
	SALLE DE REPOS 2	12,00
	SALLE D'EVEIL	24,52
	SALLE MOTRICITE	24,51
	SAS D' ACCUEIL	3,08
	VESTIAIRES 1	4,26
	VESTIAIRES 2	3,98
		138,15 m²
T2-0.1, Rez-de-chaussée		
	Chambre 1	13,20
	Degt.	6,65
	Salle d'eau	3,59
	Séjour cuisine	28,23
	WC	2,14
		53,81 m²
T2-1.1, Etage 1er		
	Chambre	16,42
	Degt.	10,32
	Salle d'eau	5,02
	Séjour cuisine	30,72
	WC	3,28
		65,76 m²
T2-1.2, Etage 1er		
	Chambre	16,42
	Degt.	6,82
	Salle d'eau	5,03
	Séjour cuisine	30,80
	WC	3,31
		62,38 m²
T2-2.1, Etage 2ème		
	Chambre	16,42
	Degt.	10,34
	Salle d'eau	5,02
	Séjour cuisine	30,72

	WC	3,28
		65,78 m²
T2-2.2, Etage 2ème		
	Chambre	16,42
	Degt.	6,82
	Salle d'eau	5,03
	Séjour cuisine	30,80
	WC	3,31
		62,38 m²
T3-1.2, Etage 1er		
	Cellier	3,30
	Chambre	13,72
	Chambre	14,93
	Degt.	5,27
	Salle d'eau	4,18
	Séjour cuisine	37,47
	WC	2,12
		80,99 m²
T3-1.3, Etage 1er		
	Cellier	5,27
	Chambre 1	12,60
	Chambre 2	14,11
	Degt.	11,70
	Dressing	4,91
	Salle d'eau	4,46
	Séjour cuisine	34,79
	WC	4,32
		92,16 m²
T3-2.1, Etage 2ème		
	Cellier	5,27
	Chambre 1	12,56
	Chambre 2	13,43
	Degt.	11,70
	Dressing	4,91
	Salle d'eau	4,46
	Séjour cuisine	34,79
	WC	4,32
		91,44 m²

T3-2.2, Etage 2ème		
	Cellier	3,30
	Chambre 1	13,72
	Chambre 2	14,93
	Degt.	5,27
	Salle d'eau	4,18
	Séjour cuisine	37,47
	WC	2,12
		80,99 m²
T3-3.1, Etage 3ème		
	Cellier	1,97
	Chambre 1	10,98
	Chambre 2	11,82
	Degt.	3,54
	Hall	3,66
	Salle d'eau	4,31
	Séjour cuisine	40,78
	WC	2,04
		79,10 m²
T3-3.2, Etage 3ème		
	Cellier	1,97
	Chambre 1	10,98
	Chambre 2	11,82
	Degt.	3,54
	Hall	3,66
	Salle d'eau	4,31
	Séjour cuisine	40,78
	WC	2,04
		79,10 m²
		1 178,55 m²





AM13



PERSPECTIVES