


IMAGES et DESSINS 3D NON CONTRATUEL - TOUTE REPRODUCTION PARTIELLE OU TOTALE EST INTERDITE

INTERVENANTS:		
ECONOMISTE:		
####		
BET BA:		
####		
BET BOIS:		
####		
BET METAL:		
####		
BET PLOMBERIE CHAUFF. VENTIL.:		
####		
BET ELECTRICITE:		
####		
ACOUSTICIEN:		
####		
BUREAU DE CONTROLE:		
####		
SPS:		
####		
CUISINISTE:		
####		
OPC:		
####		
GEOTECHNICIEN:		
####		
MANDATAIRE:		
####		
LABELS	O	N
RT 2012	X	
BBC EFFINERGIE		X
MINERGIE		X
PASSIF		X
PROMOTELEC		X
QUALITEL		X
Dessiné par : AM		
Controlé par : CLP		

REFERENCE PROJET: 21 71 007-APD-	IND. 4
Maître d'Ouvrage CC SAINT CYR MERE BOITIER ENTRE CHAROLAIS ET MACONNAIS Le Bourg 71520 TRAMBLY Affaire: Aménagement d'une micro creche et de logements adaptés aux seniors TRAMAYES	
APD	
17/01/2022 /19/01/2022 /31/01/2022 / 03/02/2022 mise à jour le 09/03/2022   S.C.P. D'ARCHITECTURE GARRET-LE PAGE-MIGNARD 25, rue Benoit Malon 42300 ROANNE Tél 04 77 72 59 88 Fax 04 77 72 19 12 Grande Allée de Tenay 71800 ST CHRISTOPHE EN BRIONNAIS Tél 03 85 25 99 03 email: agence@arcaturearchitecte.fr	

mise à jour le 19/01/2022
mise à jour le 03/02/2022
mise à jour le 09/03/2022

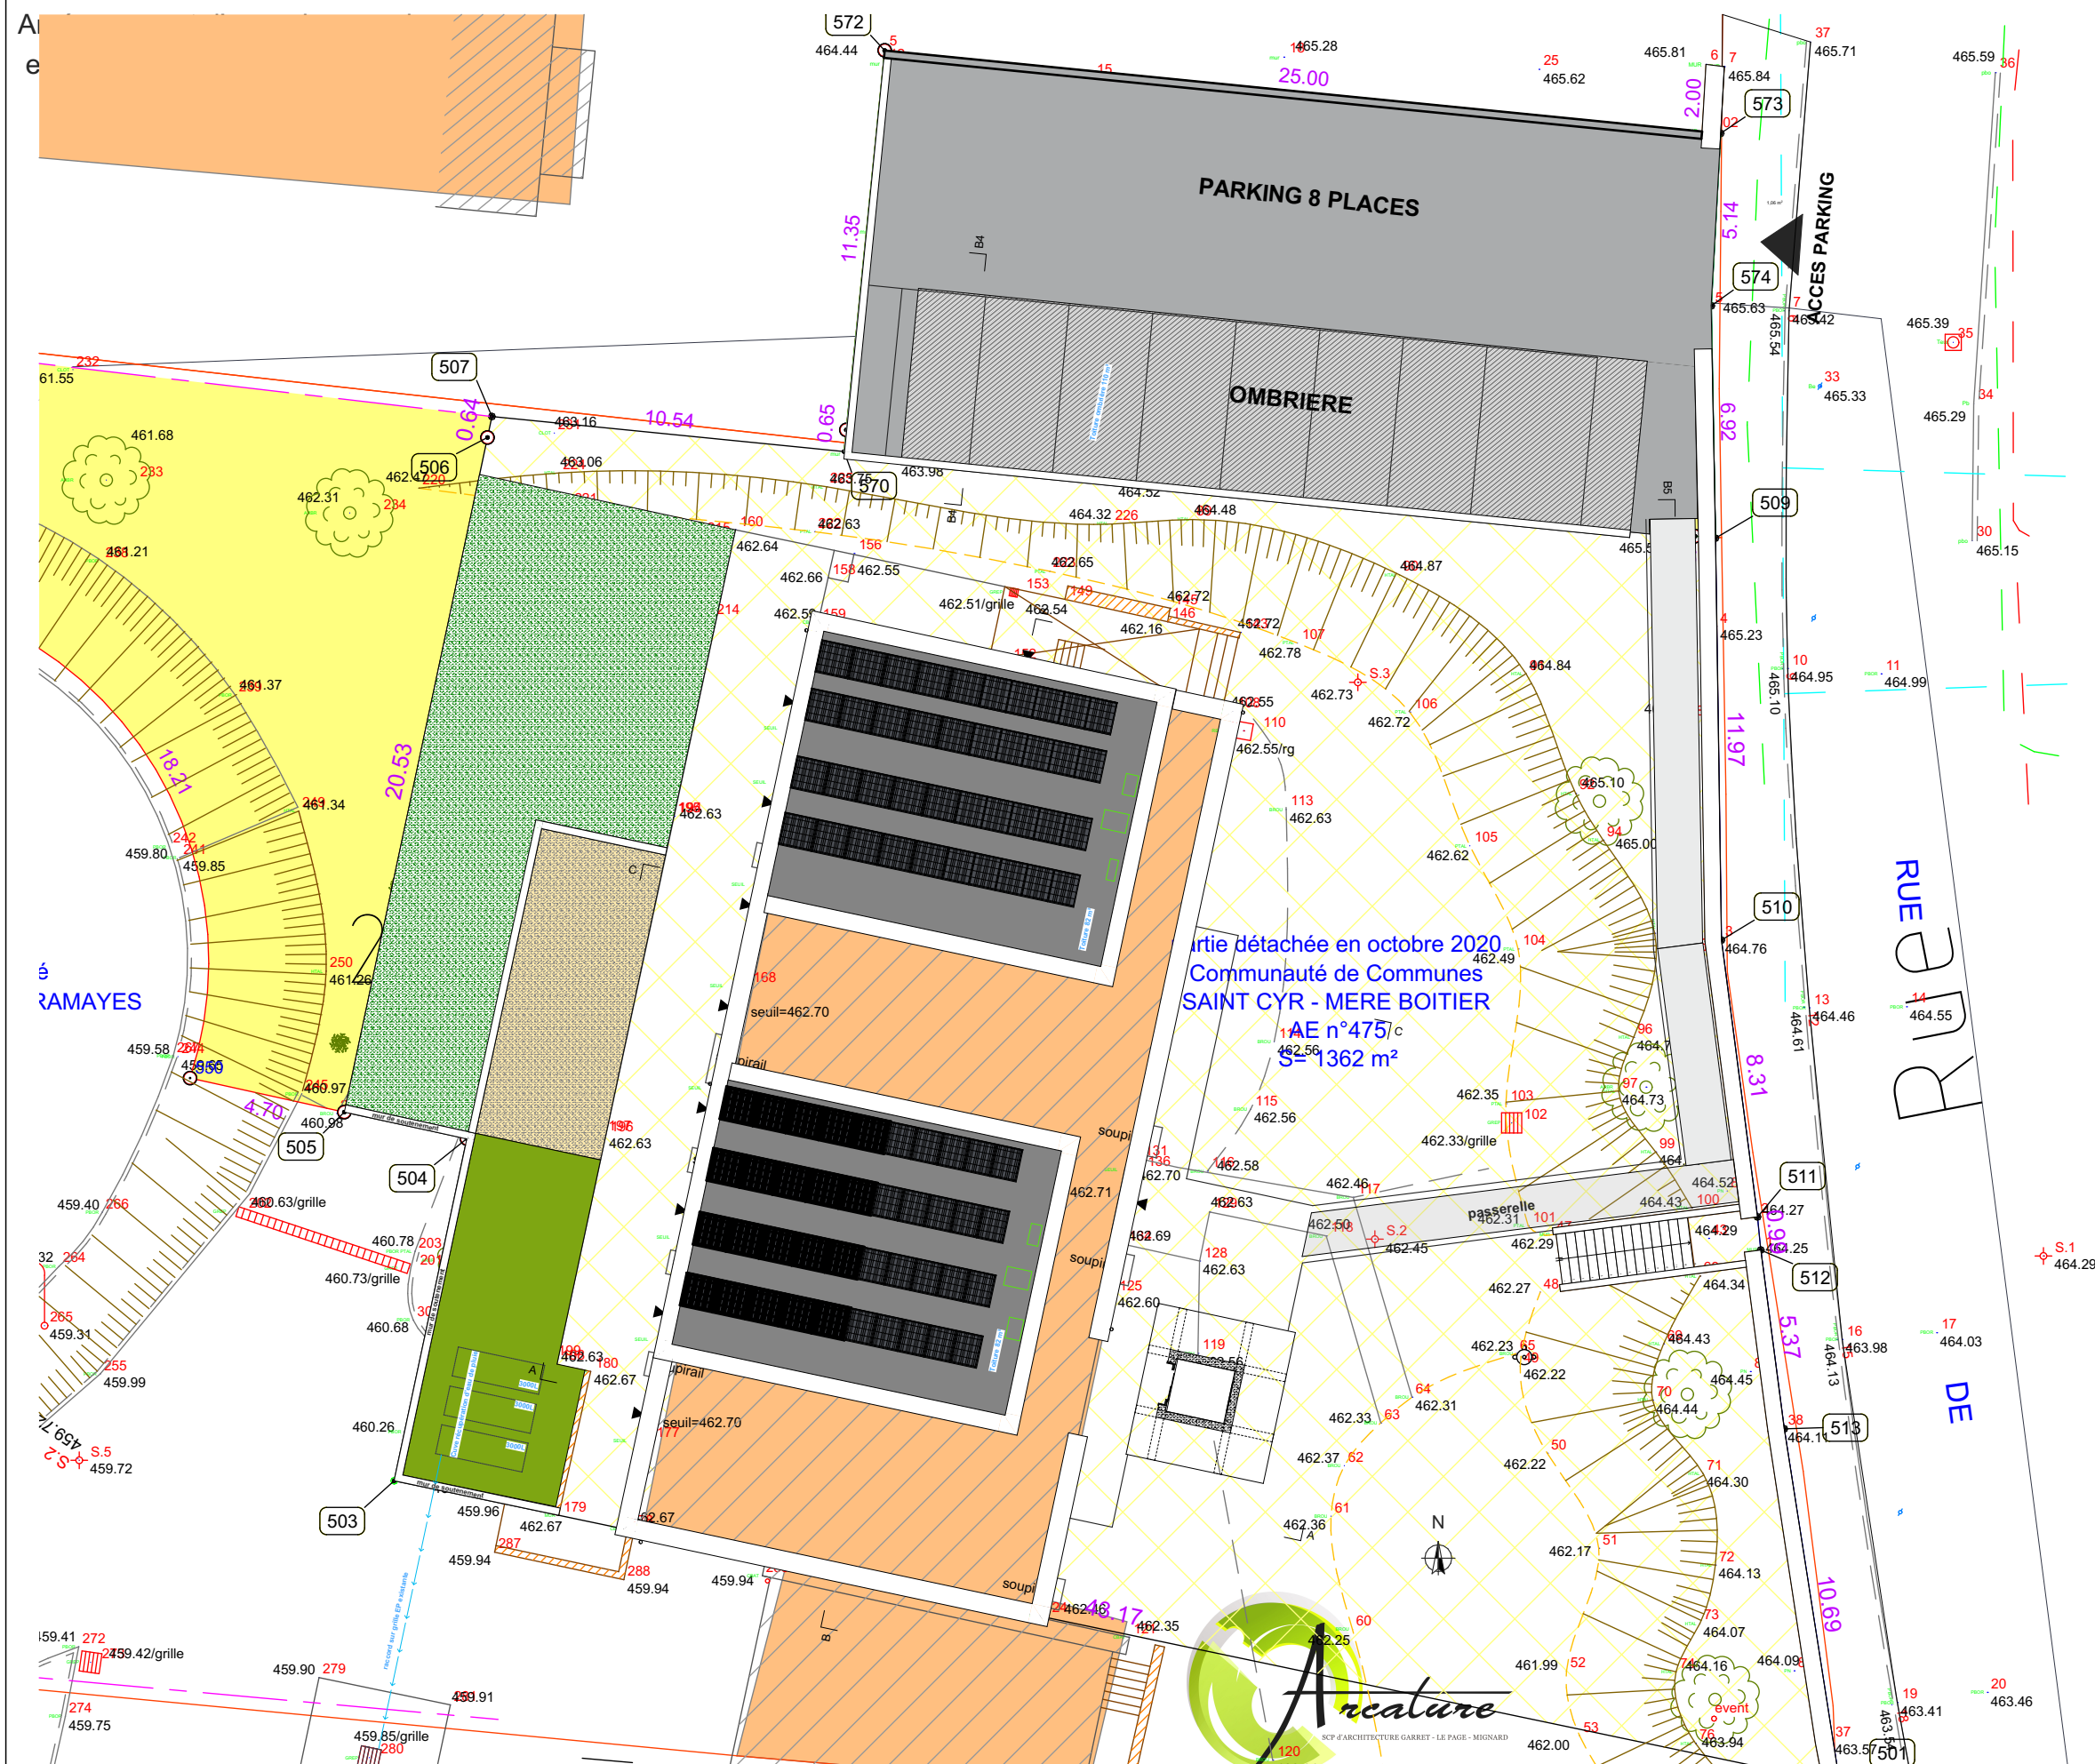

AM01

Echelle: 1:200

PLAN DE MASSE

Aménagement d'une micro creche
et de logements adaptés aux seniors

mise à jour le 19/01/2022
mise à jour le 03/02/2022
mise à jour le 09/03/2022







mise à jour le 19/01/2022
mise à jour le 03/02/2022
mise à jour le 09/03/2022



PLAN ETAGE 2








COUPE A

1:100

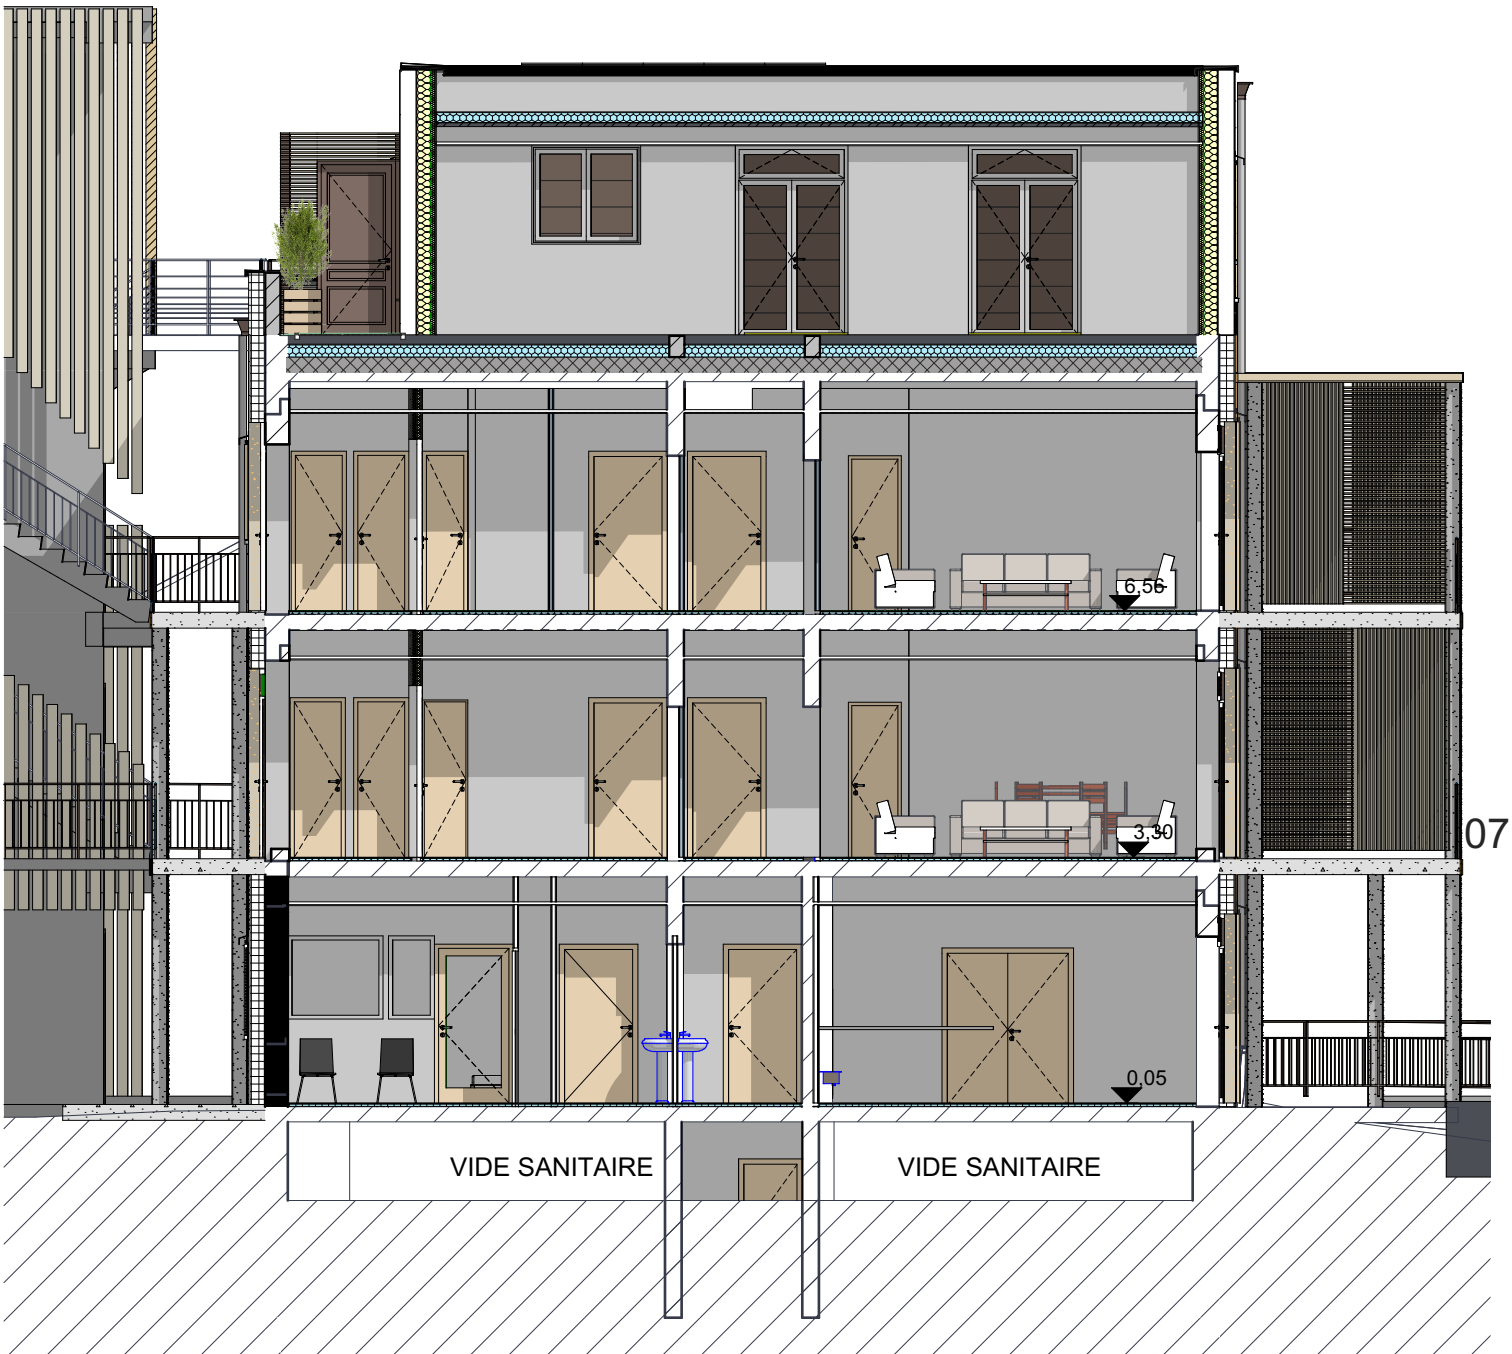

COUPE C

1:100





COUPE B

AM08

1:100



FACADE EST

1:100






AM10

FACADE OUEST

1:100

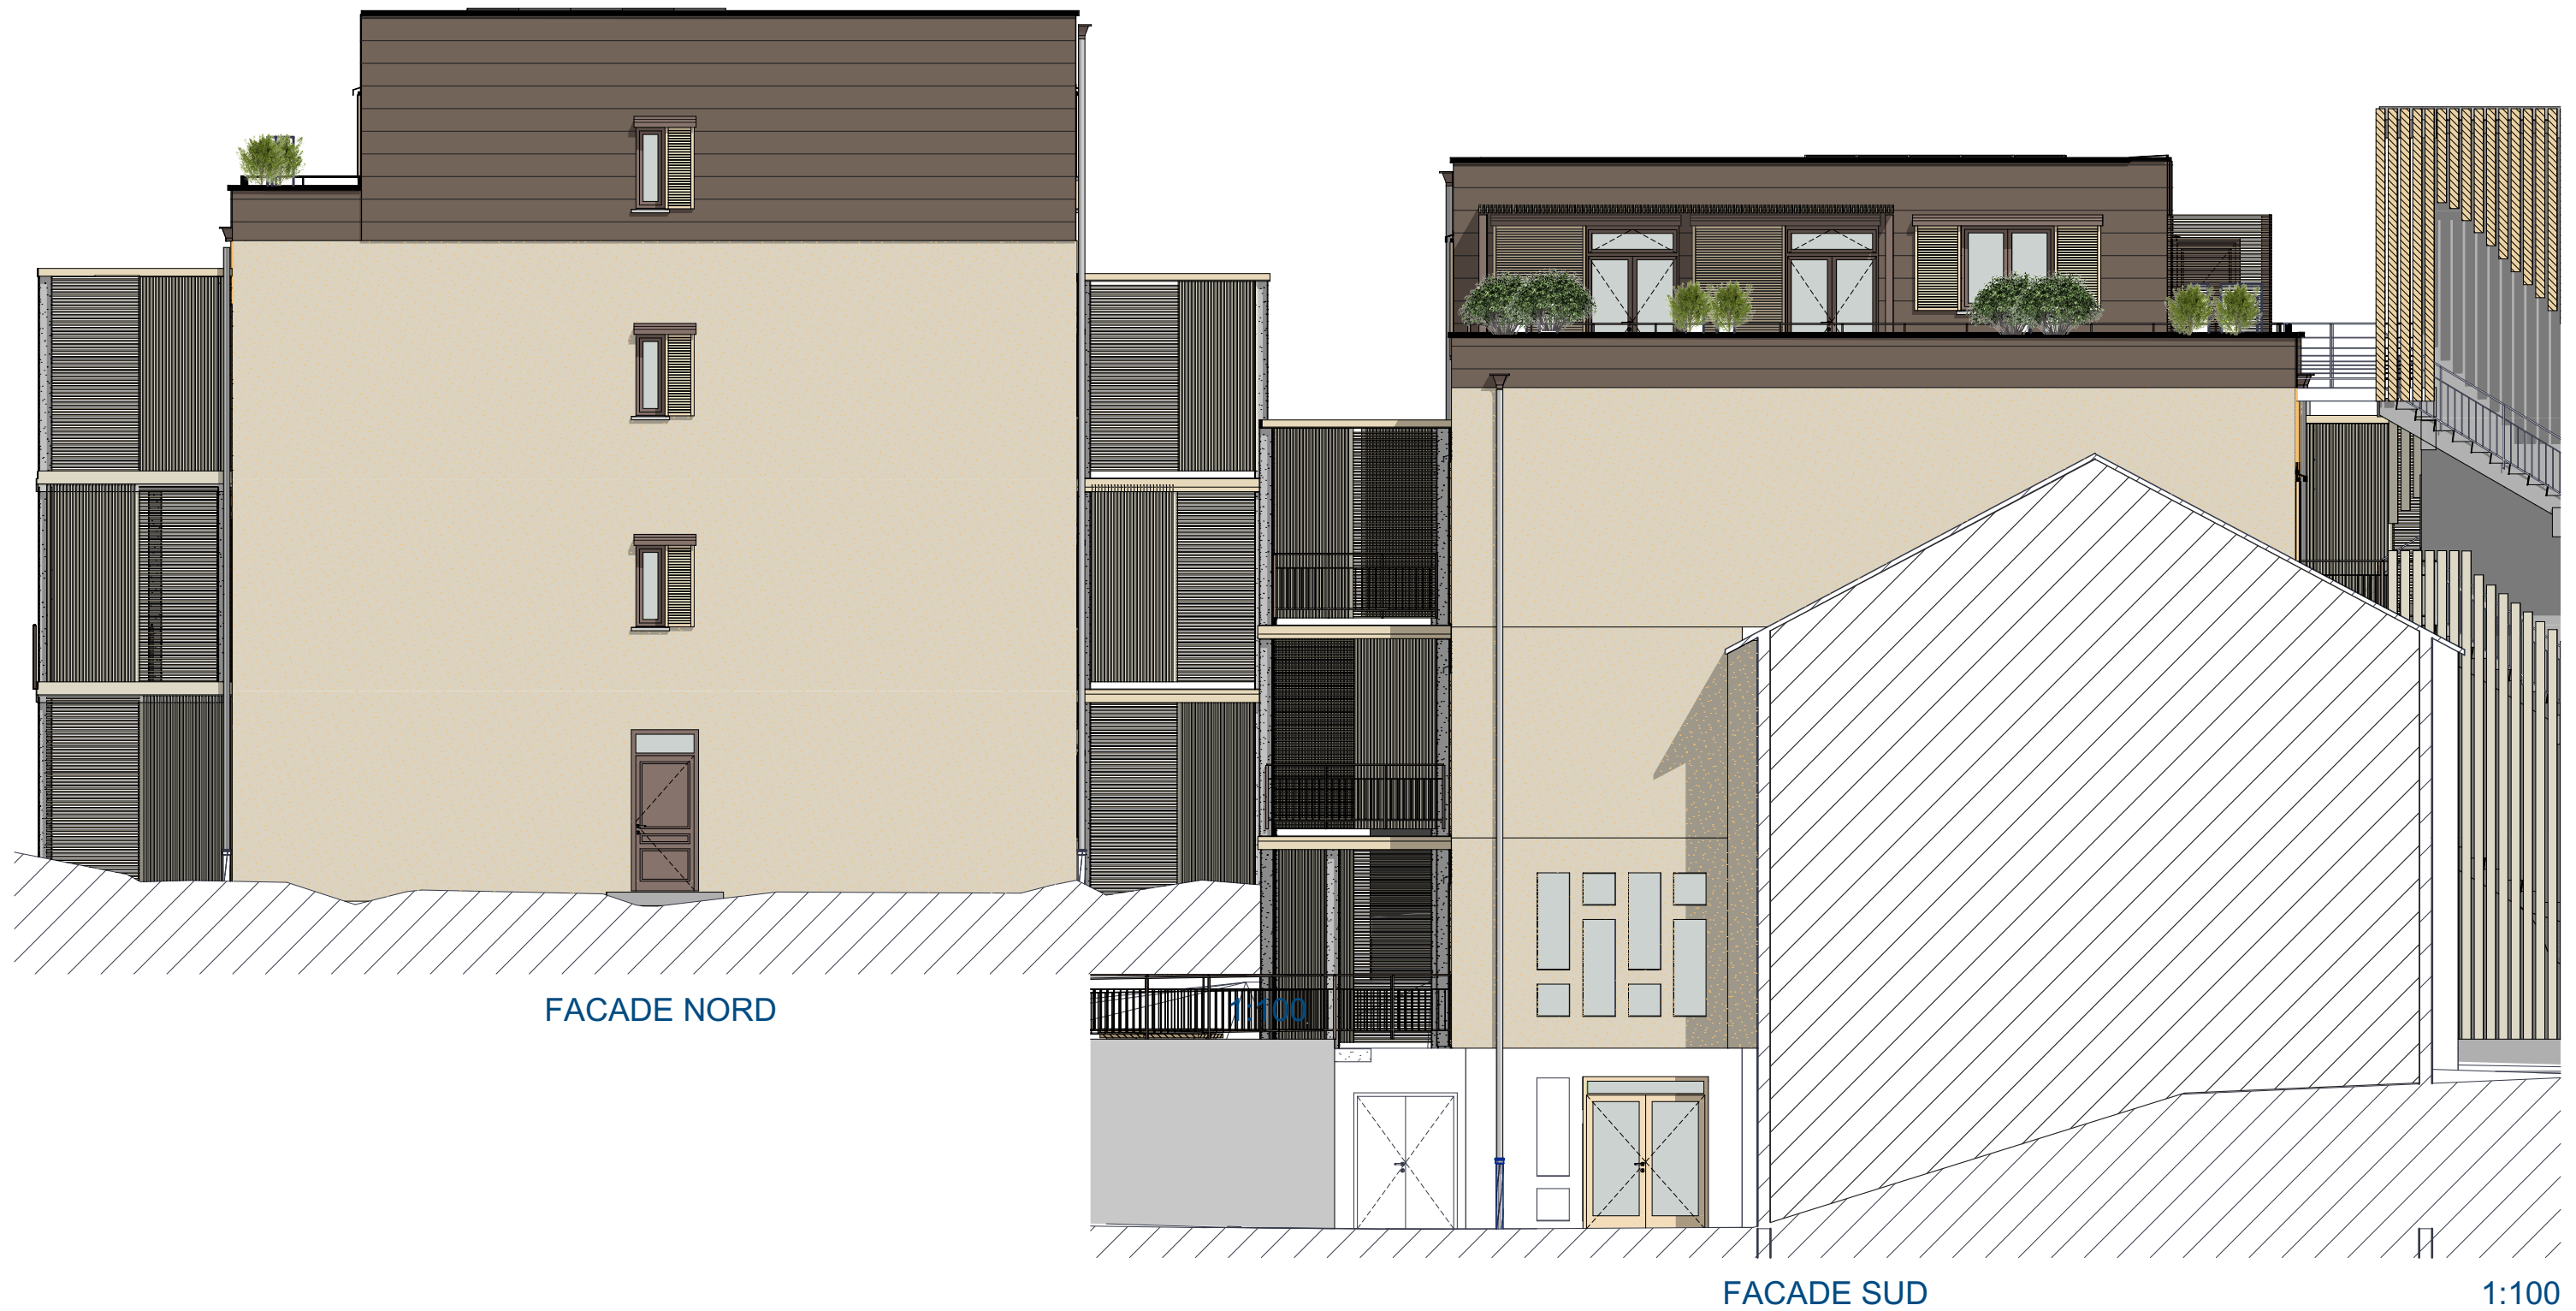

CC SAINT CYR MERE BOITIER ENTRE CHAROLAIS ET MACONNAIS

Aménagement d'une micro creche
et de logements adaptés aux seniors

TABLEAU DE SURFACE		
Logement	Nom de Zone	Surface Mesurée
Chambre à louer, Rez-de-chaussée		
	Chambre	10,08
	Salle d'eau	3,99
		14,07 m²
COMMUN, Sous-sol		
	CAVE 01	3,37
	CAVE 02	3,37
	CAVE 03	3,38
	CAVE 04	3,35
	CAVE 05	2,86
	CAVE 06	2,87
	CAVE 07	2,90
	CAVE 08	2,57
	Dégagement	19,85
	Dégagement caves	13,02
	Laverie communale	20,64
	Local CFA	5,87
	Local CFO	5,61
	Local CTA	14,32
	LOCAL POUBELLE	9,57
	SALLE DE DETENTE	29,21
	SAS	2,87
		145,63 m²
COMMUN, Rez-de-chaussée		
	SANITAIRES	3,45
	SENIOR & JUNIOR	68,42
		71,87 m²
COMMUN, Etage 1er		
	Degt.	2,37
	Degt.	2,37
		4,74 m²
COMMUN, Etage 2ème		
	Degt.	2,37
	Degt.	2,37
		4,74 m²

Micro crèche, Rez-de-chaussée		
	BUREAU	9,04
	Degt.	7,91
	ESPACE ACCUEIL	11,96
	ESPACE CUISINE RESTAURATION	15,68
	ESPACE DE CHANGE	7,80
	LINGERIE	3,35
	Rangement	4,17
	Rangement	6,63
	SALLE DE REPOS 1	12,04
	SALLE DE REPOS 2	12,00
	SALLE D'EVEIL	33,90
	SALLE MOTRICITE	30,51
	SAS D' ACCUEIL	2,31
	VESTIAIRES 1	4,09
	VESTIAIRES 2	3,81
		165,20 m²
T2-0.1, Rez-de-chaussée		
	Chambre 1	13,20
	Degt.	6,65
	Salle d'eau	3,59
	Séjour cuisine	27,34
	WC	1,92
		52,70 m²
T2-1.1, Etage 1er		
	Chambre	15,71
	Degt.	7,07
	Salle d'eau	5,02
	Séjour cuisine	30,06
	WC	3,12
		60,98 m²
T2-1.2, Etage 1er		
	Chambre	15,92
	Degt.	6,83
	Salle d'eau	5,22
	Séjour cuisine	30,09
	WC	3,14
		61,20 m²

APD

T2-2.1, Etage 2ème		
	Chambre	15,74
	Degt.	7,12
	Salle d'eau	5,02
	Séjour cuisine	30,06
	WC	3,12
		61,06 m²
T2-2.2, Etage 2ème		
	Chambre	16,15
	Degt.	6,88
	Salle d'eau	5,21
	Séjour cuisine	30,09
	WC	3,13
		61,46 m²
T3-1.2, Etage 1er		
	Cellier	3,22
	Chambre	13,81
	Chambre	14,80
	Degt.	5,17
	Salle d'eau	4,29
	Séjour cuisine	36,53
	WC	1,96
		79,78 m²
T3-1.3, Etage 1er		
	Cellier	5,27
	Chambre 1	12,60
	Chambre 2	14,47
	Degt.	11,20
	Dressing	4,91
	Salle d'eau	4,46
	Séjour cuisine	34,06
	WC	4,23
		91,20 m²

T3-2.1, Etage 2ème		
	Cellier	5,27
	Chambre 1	12,56
	Chambre 2	14,18
	Degt.	11,23
	Dressing	4,91
	Salle d'eau	4,46
	Séjour cuisine	34,25
	WC	4,14
		91,00 m²
T3-2.2, Etage 2ème		
	Cellier	3,28
	Chambre 1	13,81
	Chambre 2	14,93
	Degt.	5,27
	Salle d'eau	4,12
	Séjour cuisine	36,53
	WC	1,92
		79,86 m²
T3-3.1, Etage 3ème		
	Cellier	2,06
	Chambre 1	10,63
	Chambre 2	11,55
	Degt.	3,54
	Hall	3,66
	Salle d'eau	4,35
	Séjour cuisine	40,23
	WC	2,02
		78,04 m²
T3-3.2, Etage 3ème		
	Cellier	2,09
	Chambre 1	10,58
	Chambre 2	11,67
	Degt.	3,54
	Hall	3,66
	Salle d'eau	4,38
	Séjour cuisine	39,91
	WC	1,97
		77,80 m²
		1 201,33 m²



Tableau de surfaces



AM13



PERSPECTIVES