Commune de TRAMAYES (71)

Hôpital Corsin

Réhabilitation de l'aile Nord

PLAN D'INTERIEUR
RC -1

Section AE

Nivellement rattaché au système IGN 69 (GPS)

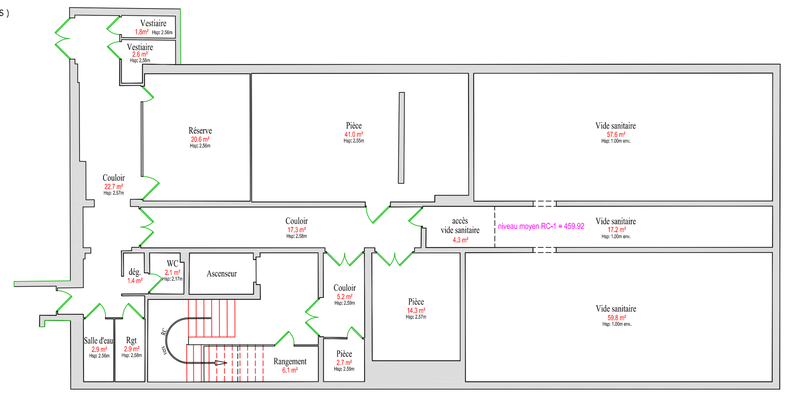

ECHELLE:1/100
Format : A3

Réf : 51245

SCP Cabinet Monin Géomètres-Experts associés
BUREAU SECONDAIRE - 23 rue Porte des Prés - 71250 CLUNY
Tél : 03.85.59.20.80 - Email : f.gelin@cmg-geometre.com

Commune de TRAMAYES (71)

Hôpital Corsin

Réhabilitation de l'aile Nord

PLAN D'INTERIEUR
RC

Section AE

Nivellement rattaché au système IGN 69 (GPS)

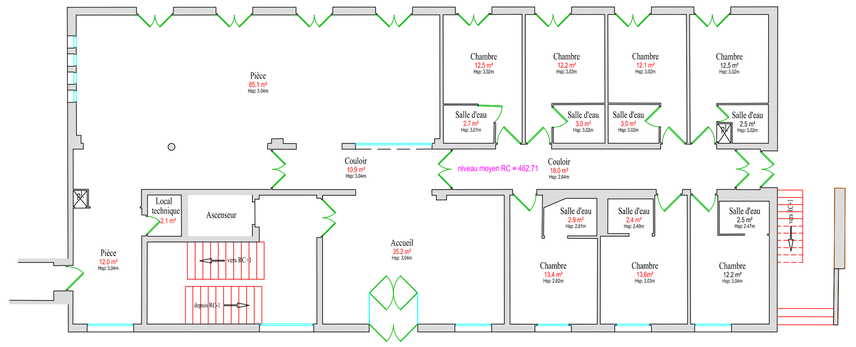

ECHELLE:1/100
Format : A3

Réf : 51245

SCP Cabinet Monin Géomètres-Experts associés
BUREAU SECONDAIRE - 23 rue Porte des Prés - 71250 CLUNY
Tél : 03.85.59.20.80 - Email : f.gelin@cmg-geometre.com

Commune de TRAMAYES (71)

Hôpital Corsin

Réhabilitation de l'aile Nord

PLAN D'INTERIEUR
RC +1

Section AE

Nivellement rattaché au système IGN 69 (GPS)

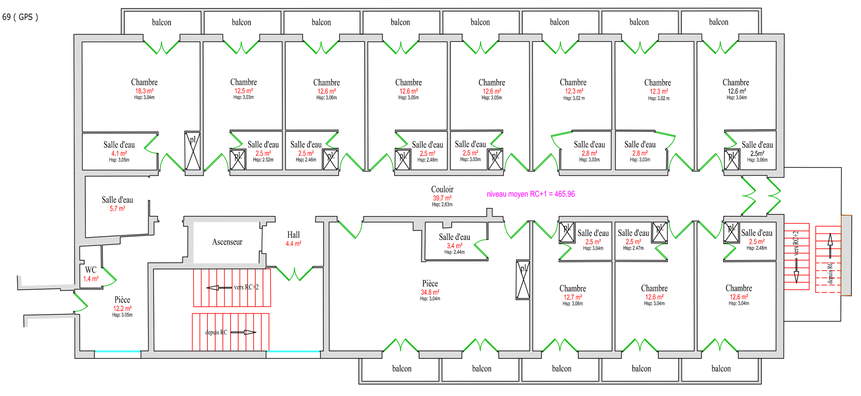

ECHELLE:1/100
Format : A3

Réf : 51245

SCP Cabinet Monin Géomètres-Experts associés
BUREAU SECONDAIRE - 23 rue Porte des Prés - 71250 CLUNY
Tél : 03.85.59.20.80 - Email : f.gelin@cmg-geometre.com

Commune de TRAMAYES (71)

Hôpital Corsin

Réhabilitation de l'aile Nord

PLAN D'INTERIEUR
RC +2

Section AE

Nivellement rattaché au système IGN 69 (GPS)

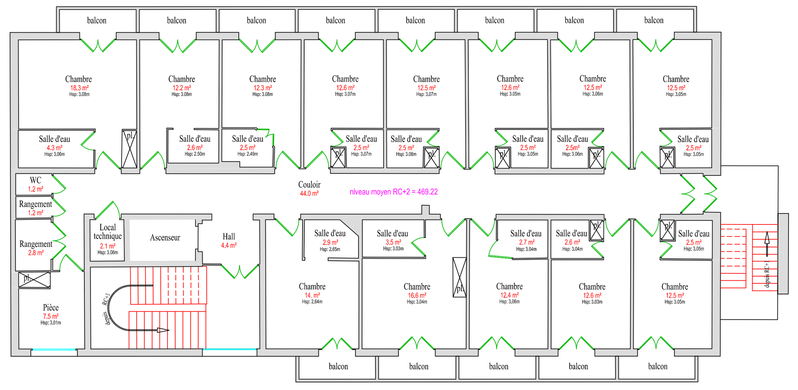

ECHELLE:1/100
Format : A3

Réf : 51245

SCP Cabinet Monin Géomètres-Experts associés
BUREAU SECONDAIRE - 23 rue Porte des Prés - 71250 CLUNY
Tél : 03.85.59.20.80 - Email : f.gelin@cmg-geometre.com