

DEPARTEMENT

MAIRIE

Section: ..


COMMUNE

SERVICE DU PLAN

TRAMAYES 71545

Echelle: 1/300

EXTRAIT DU PLAN COMMUNAL

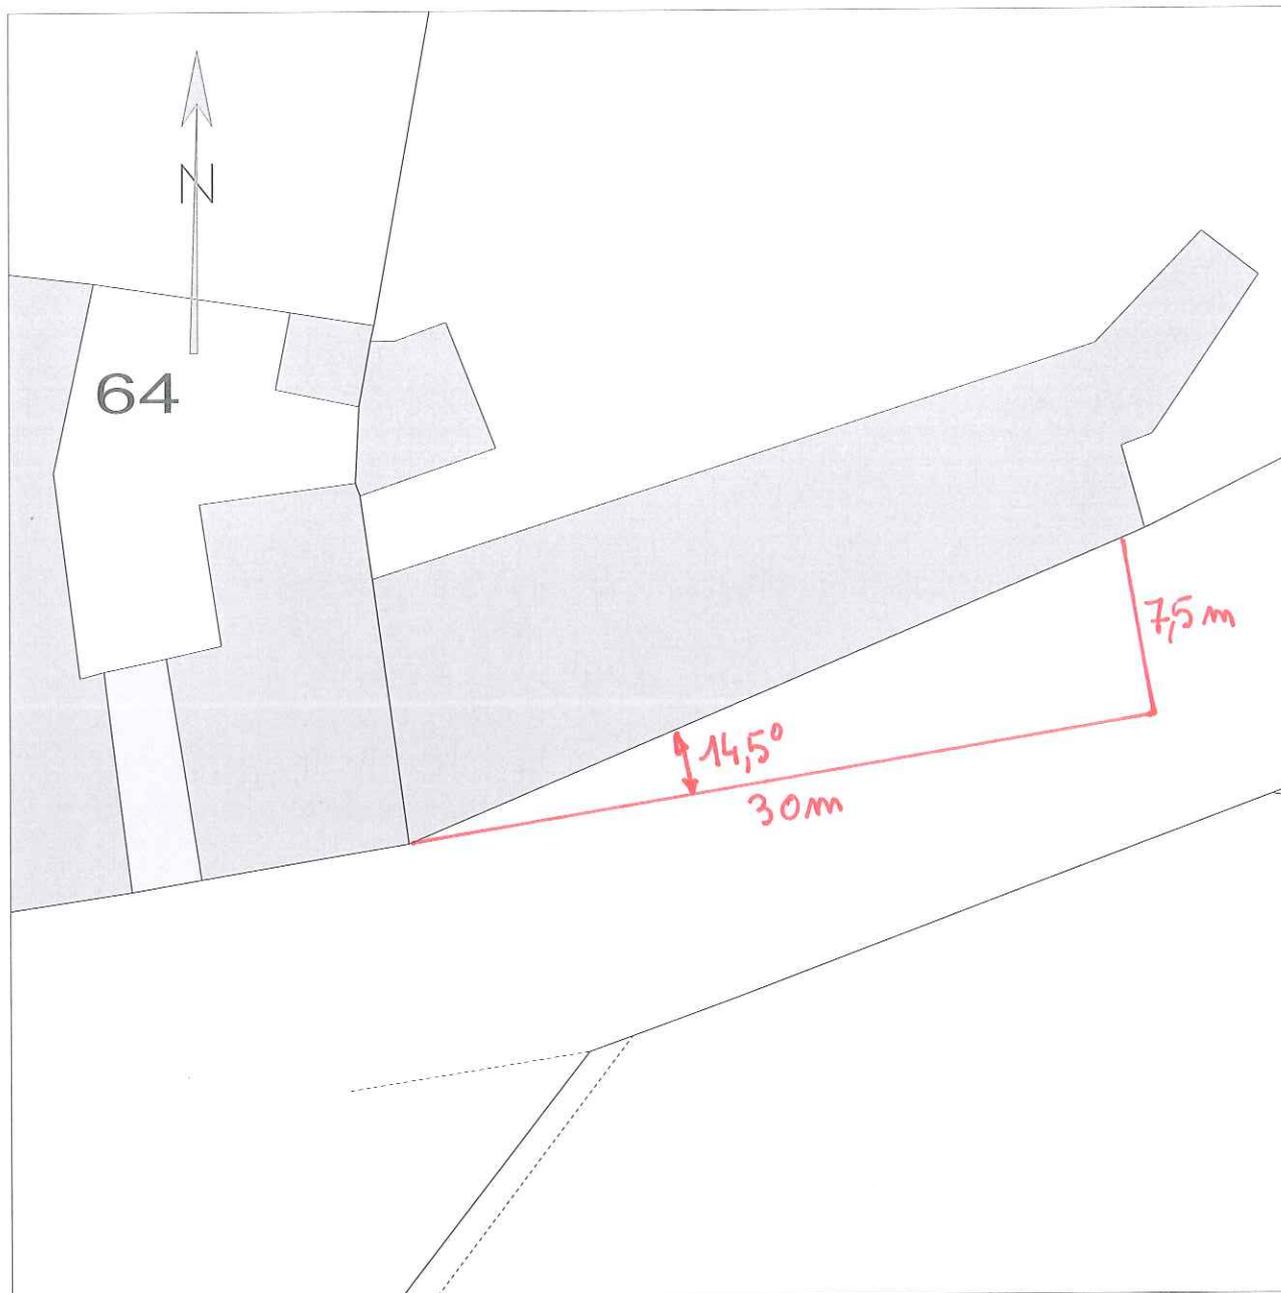

Référence de l'extrait :

Le présent extrait est :
GRATUIT !

Cachet:

Extrait certifié conforme
au plan communal
- à la date ci-dessous

A ...
le 14/01/2018
Signature