



CRÉATION D'UNE PROMENADE PUBLIQUE BOCAGÈRE ET D'UN VERGER CONSERVATOIRE

La promenade de découverte du vallon des Écorces

Cette promenade publique propose un parcours, en boucle, sur plus d'un kilomètre de distance. Elle est ouverte aux flâneurs et aux amoureux de la nature.

Située à proximité immédiate du groupe scolaire et des installations sportives, elle est aussi bien un sentier de « découverte nature » pour les écoliers qu'un itinéraire d'entraînement pour les sportifs ou la brigade des sapeurs-pompiers volontaires de Tramayas.

La palette végétale des haies bocagères

La palette des plantations qui accompagne la promenade est inspirée des haies bocagères existantes.

Comportant 27 espèces différentes d'arbustes ou d'arbres, les jeunes plants composant les haies et les arbres isolés plantés dans les prés s'inscrivent dans la démarche nationale de qualité labellisée « Végétal local ».

En effet, ces plantations ont été obtenues exclusivement à partir de semis (donc reproduits par des graines et non par bouturage ou marcottage), ce qui permet une diversification génétique de chacun des sujets au sein d'une même espèce.

En renforçant la présence du maillage bocager, les plantations participent pleinement à la qualité de la Trame Verte de cette entrée ouest de Tramayas.

Un verger conservatoire prolongé par les haies

Le verger conservatoire regroupe 30 sujets de porte-greffes de pommiers et de poiriers de haute-tige qui sont les supports à des actions pratiques de greffages de variétés anciennes pouvant être conduites avec le public.

Pour prolonger cette action au-delà du verger, des jeunes plants de pommiers, pruniers et poiriers sauvages, installés au sein même des haies bocagères, pourront aussi être greffés sur pied avec des greffons de variétés anciennes productrices de fruits.

Un aménagement ouvert sur des activités d'avenir

Bordant le « Jardin Partagé de Tramayas » d'une haie de fruitiers à petits fruits (framboisiers, cassisiers, groseilliers), cet aménagement préserve le passage du petit ruisseau qui longe ce jardin collectif et reste utile aux jardiniers.

Il réserve aussi de la place à de futures activités complémentaires (carré de vignes, ruchers...) qui pourront être portées par des nouveaux acteurs et contribueront à la qualité paysagère du vallon des Écorces.

Ce projet a bénéficié de l'aide financière de la Région Bourgogne Franche-Comté, dans le cadre de l'appel à projet « Bocages et Paysages » et « Vergers de Sauvegarde ».

Descriptif de l'aménagement :

- Cheminement créé : 1 km
- Plantations de haies bocagères : 1 440 ml soit 1 455 jeunes plants reproduits par semis et labellisés « Végétal Local »
- Plantations de fruitiers : 17 porte-greffes de poiriers, variété « Franc de Kirschsaller » & 13 porte-greffes de pommiers, variété : « Franc de Bittenfelder »


Financement de l'opération :

- Budget de l'opération 50 888 euros TTC.
- Subvention Conseil Régional Bourgogne Franche-Comté : 51,72%
- Subvention Etat (FNADT) : 9,83%

Partenaires institutionnels du projet :

- Région Bourgogne Franche-Comté, dans le cadre de l'appel à projet « Bocages et Paysages » et « Vergers de Sauvegarde ».

Maîtrise d'ouvrage : COMMUNE de TRAMAYES

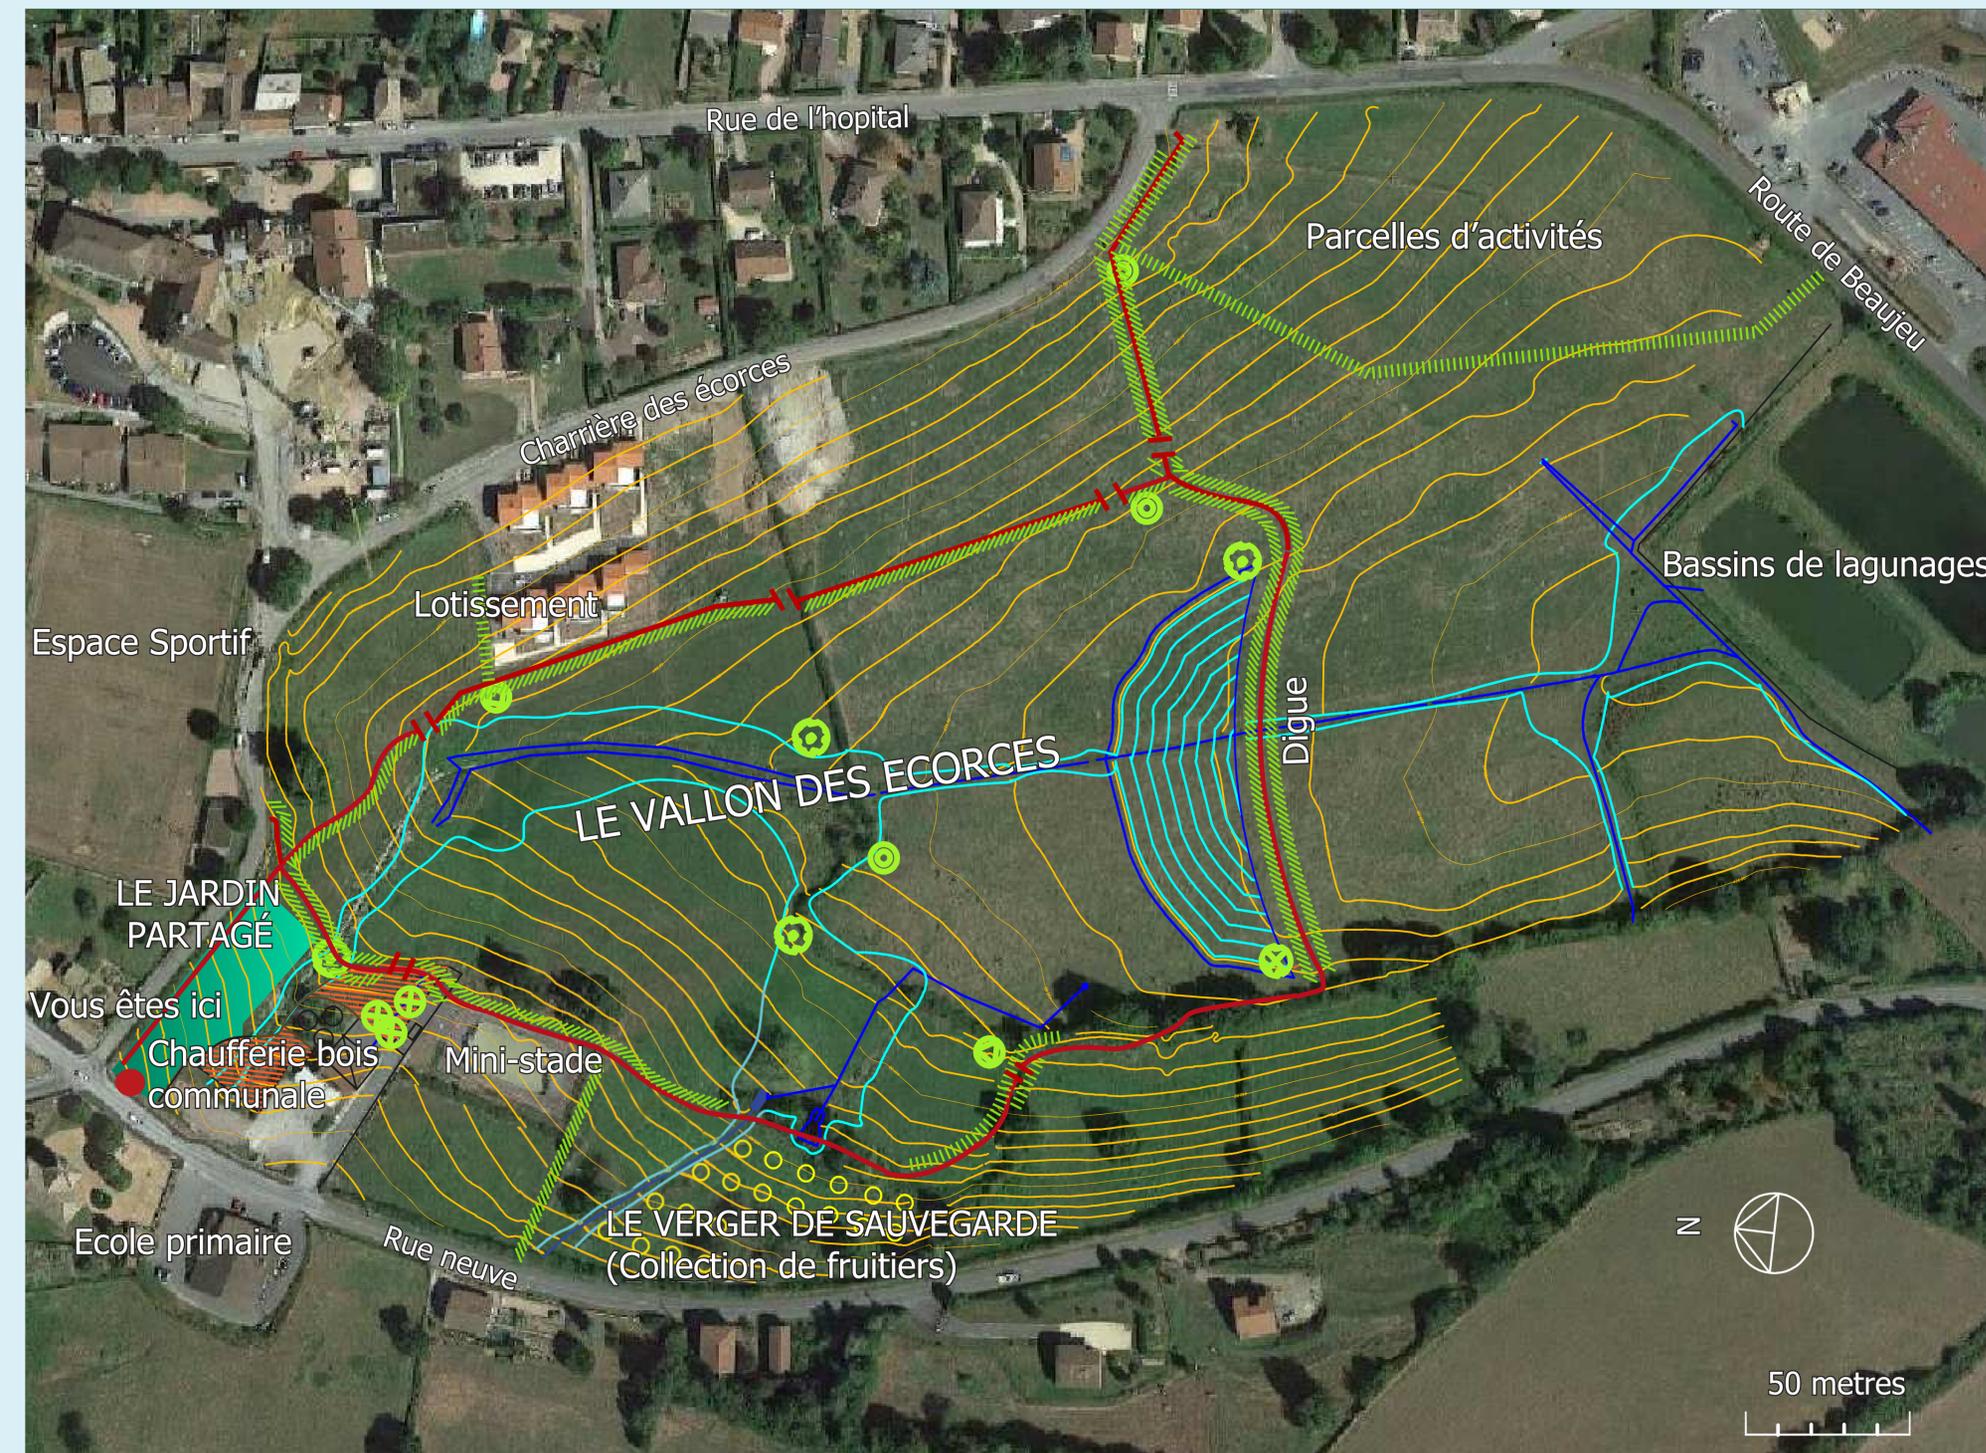


Entreprises :

- Espaces verts Thierry Lacharme à Saint-Jaques-des-Arrêts (69860)
- Tendance Nature - Joël FAGOT à Cluny (71250)
- Pépinières Lachaze à Veyrières (15350)
- Gaec Espace Végétal à Saint-Didier d'Aussiat (01340)

Assistance à Maîtrise d'ouvrage :

- Correspondant pour le lycée Lucie Aubrac de Davayé : Marcel Eberhart à Saint-Point (71520)
- Tim Boursier-Mougenot – Paysagiste-concepteur à Mâcon (71000)

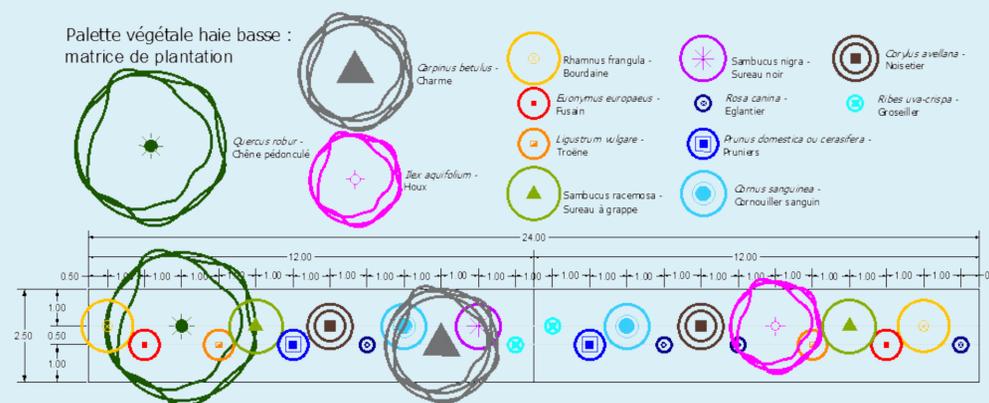

Legende du plan

- Itinéraire de promenade
- Plantation de haie basse
- Plantation de haie haute
- Ruisseau
- Limite de zone humide
- Passage
- Aulne glutineux - *Alnus glutinosa*
- Chêne pédonculé - *Quercus robur*
- Érable plane - *Acer platanoides*
- Merisier - *Prunus avium*
- Noyer commun - *Juglans regia*
- Tilleul à petites feuilles - *Tilia cordata*