




COUPE BB - COUPE SUR BÂTIMENT EXISTANT - ÉCOLE ÉLÉMENTAIRE

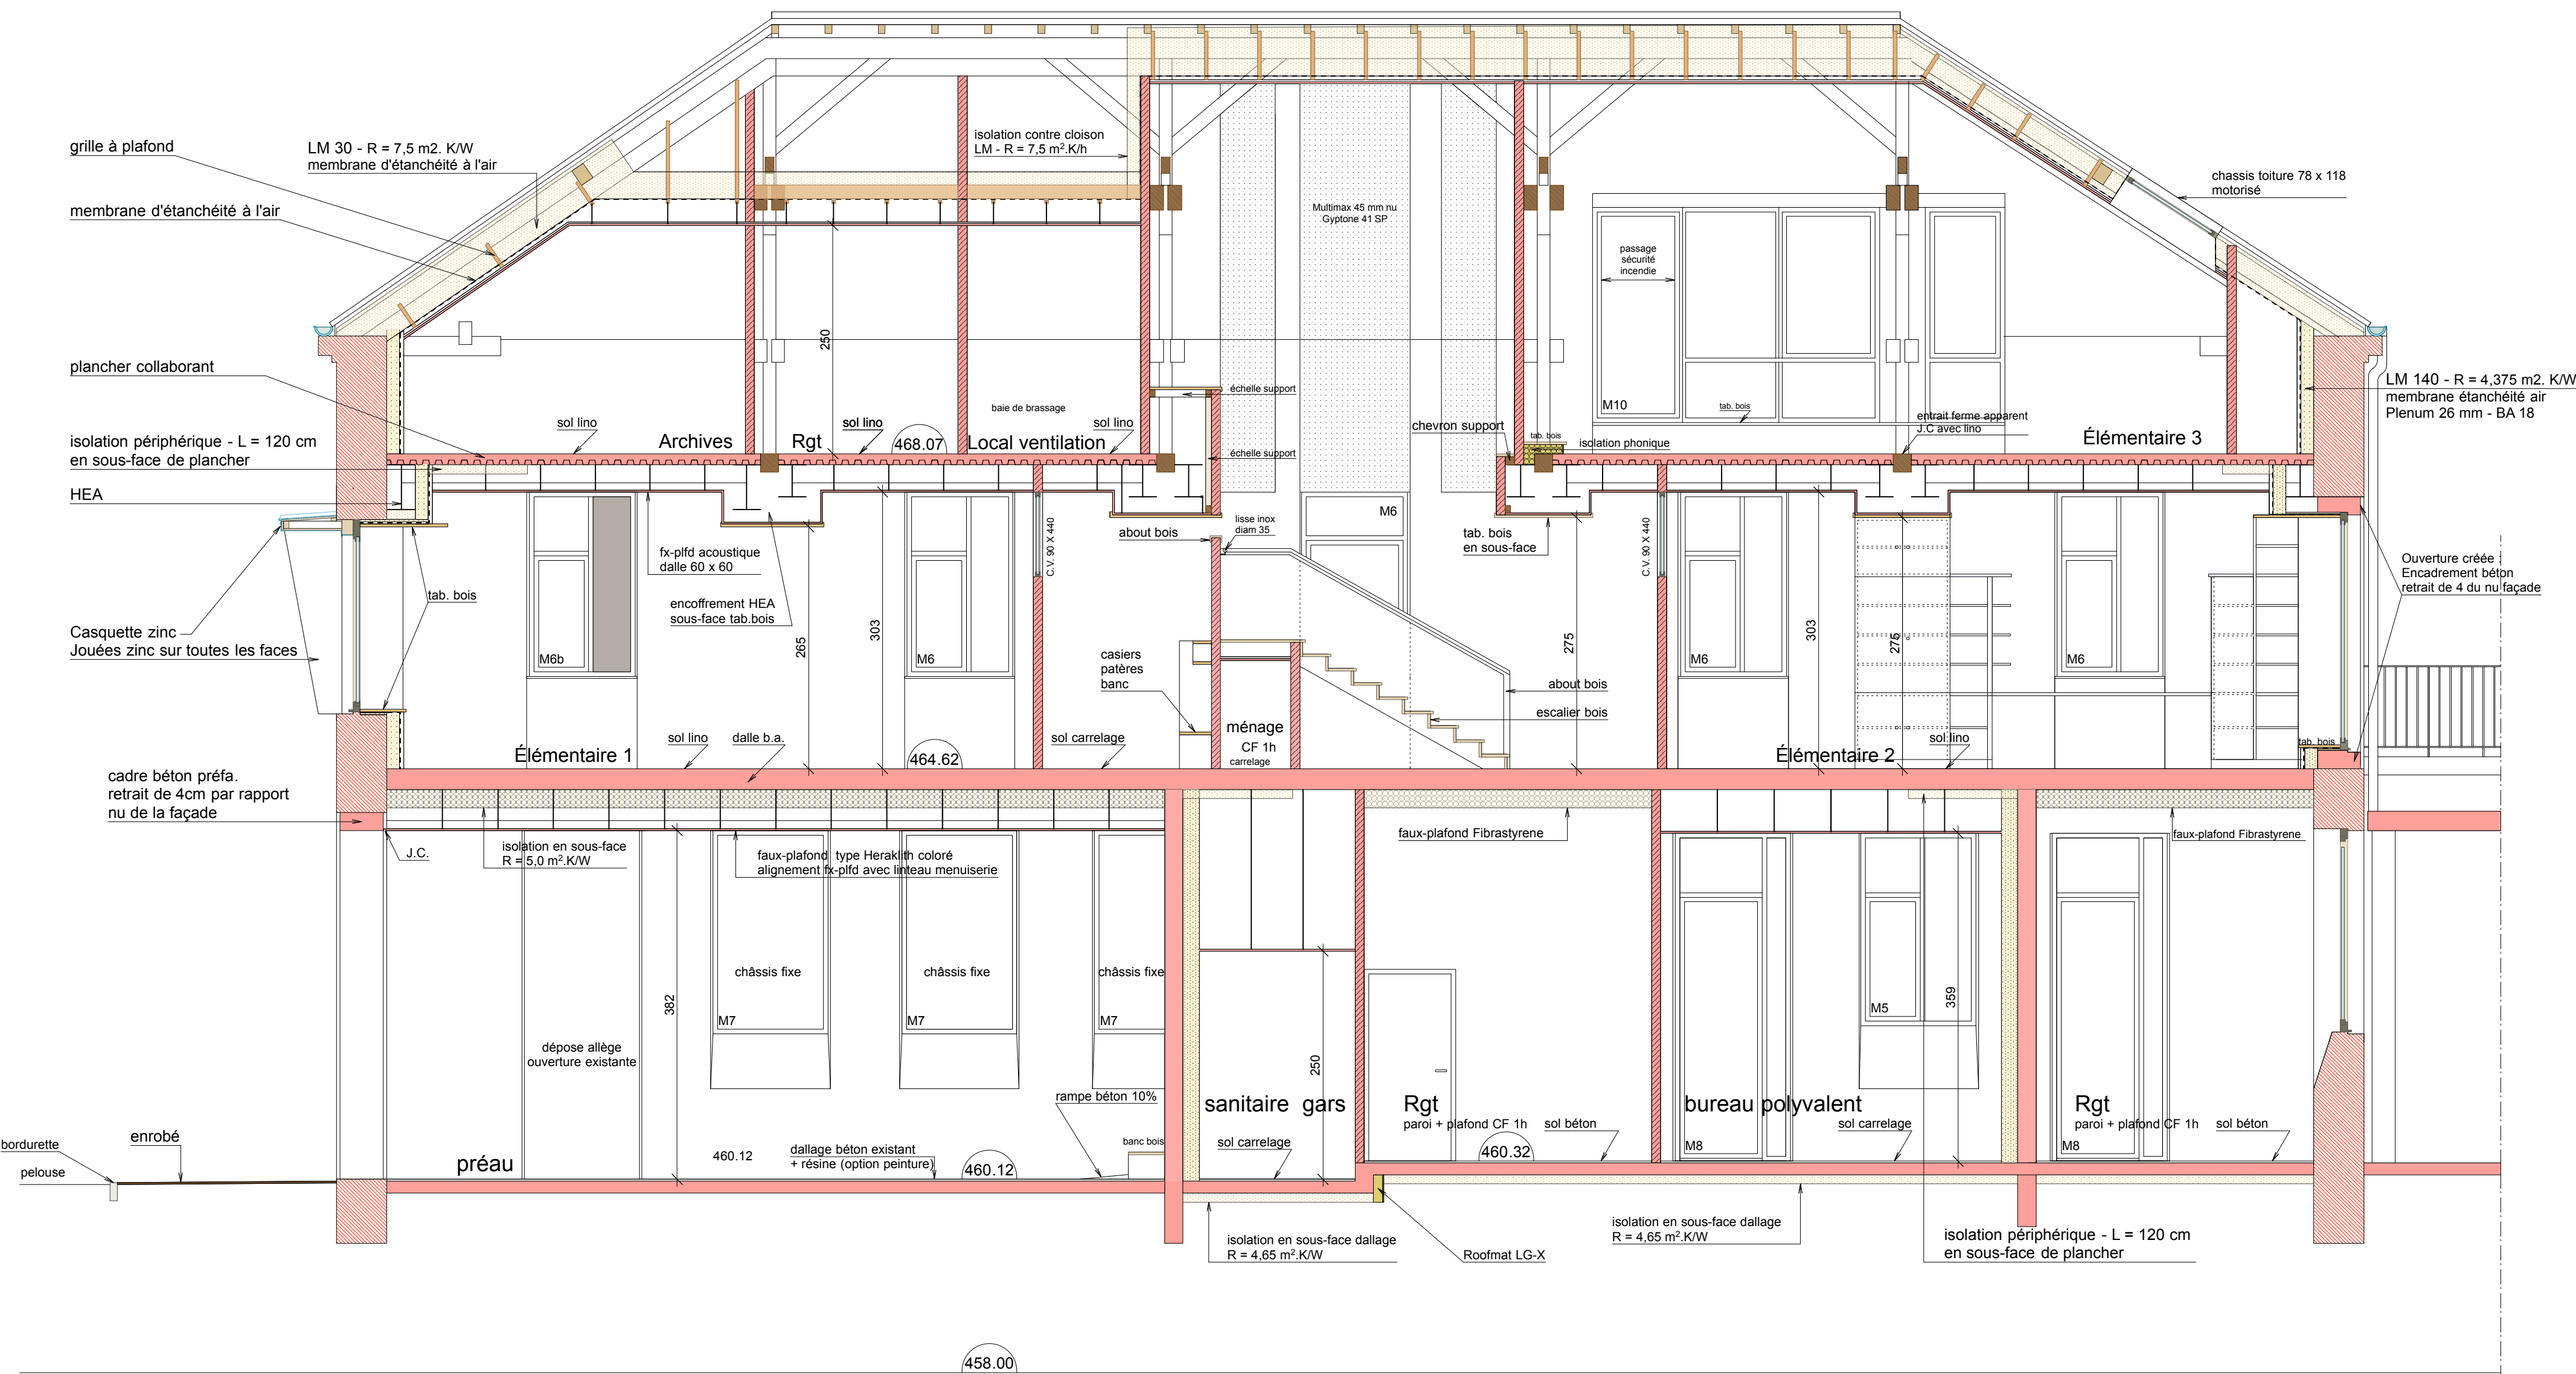

COUPE CC - COUPE SUR BÂTIMENT EXISTANT - ÉCOLE ÉLÉMENTAIRE

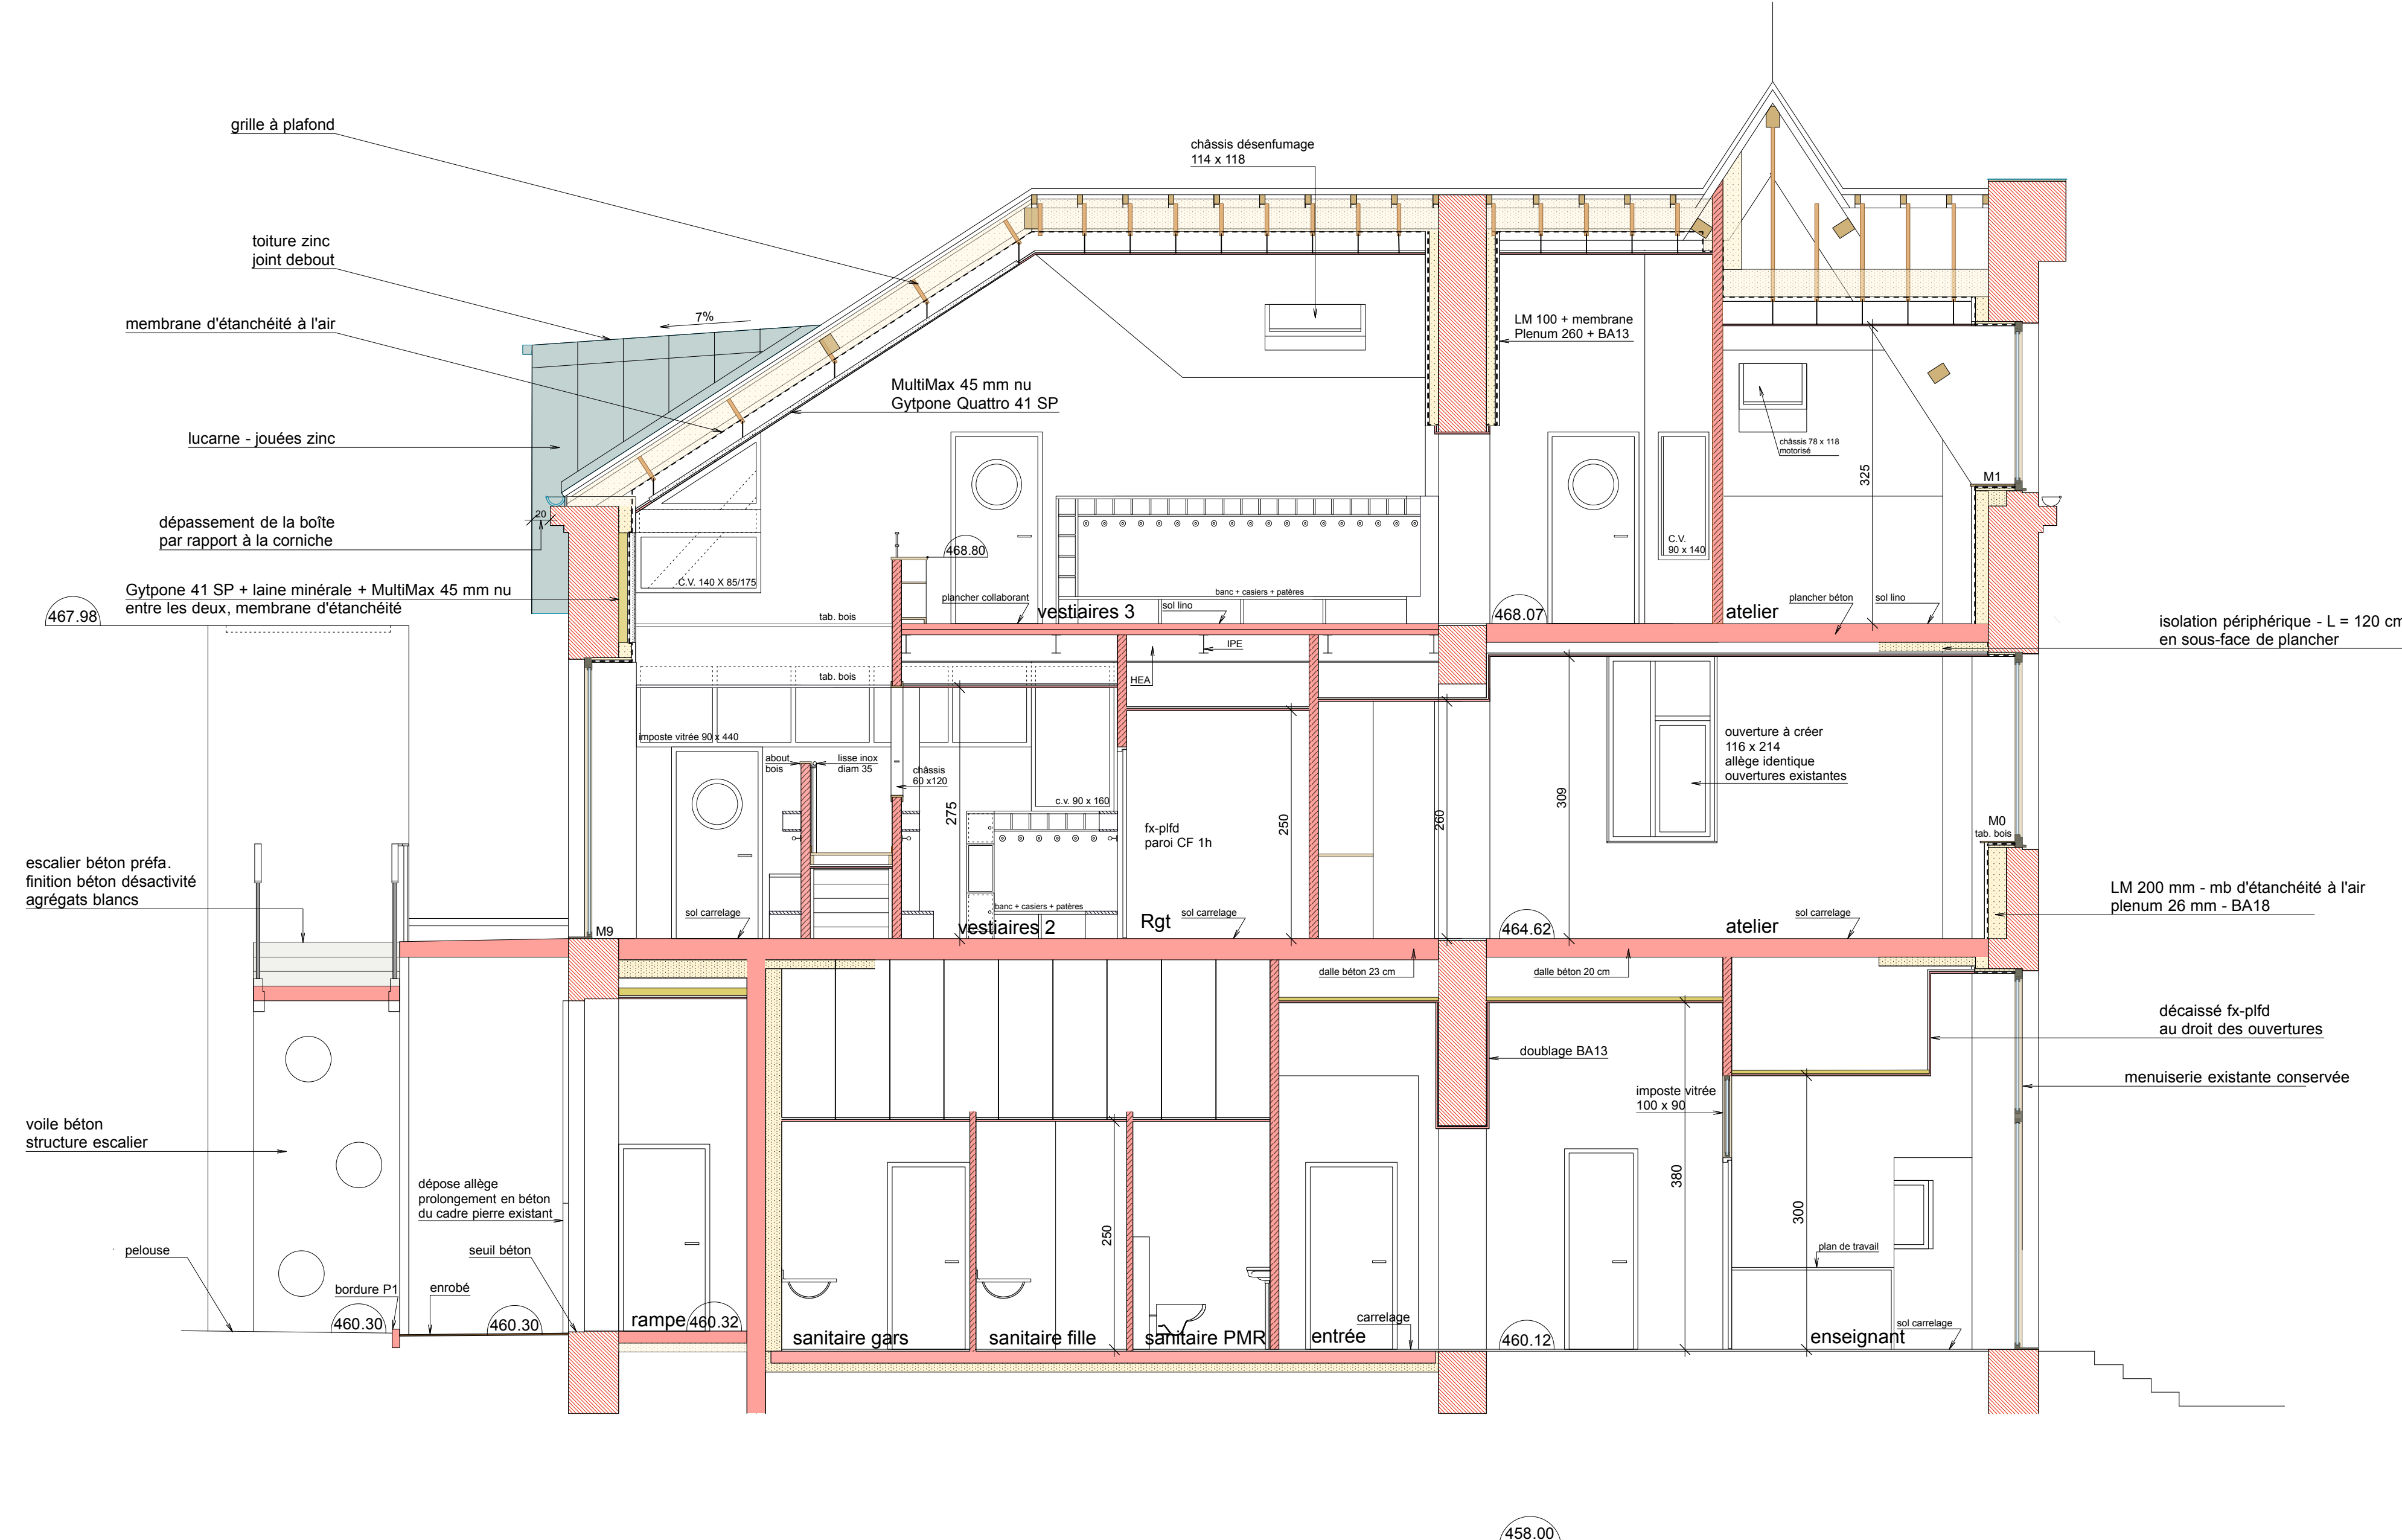

COUPE AA - COUPE SUR BÂTIMENT EXISTANT - ÉCOLE ÉLÉMENTAIRE

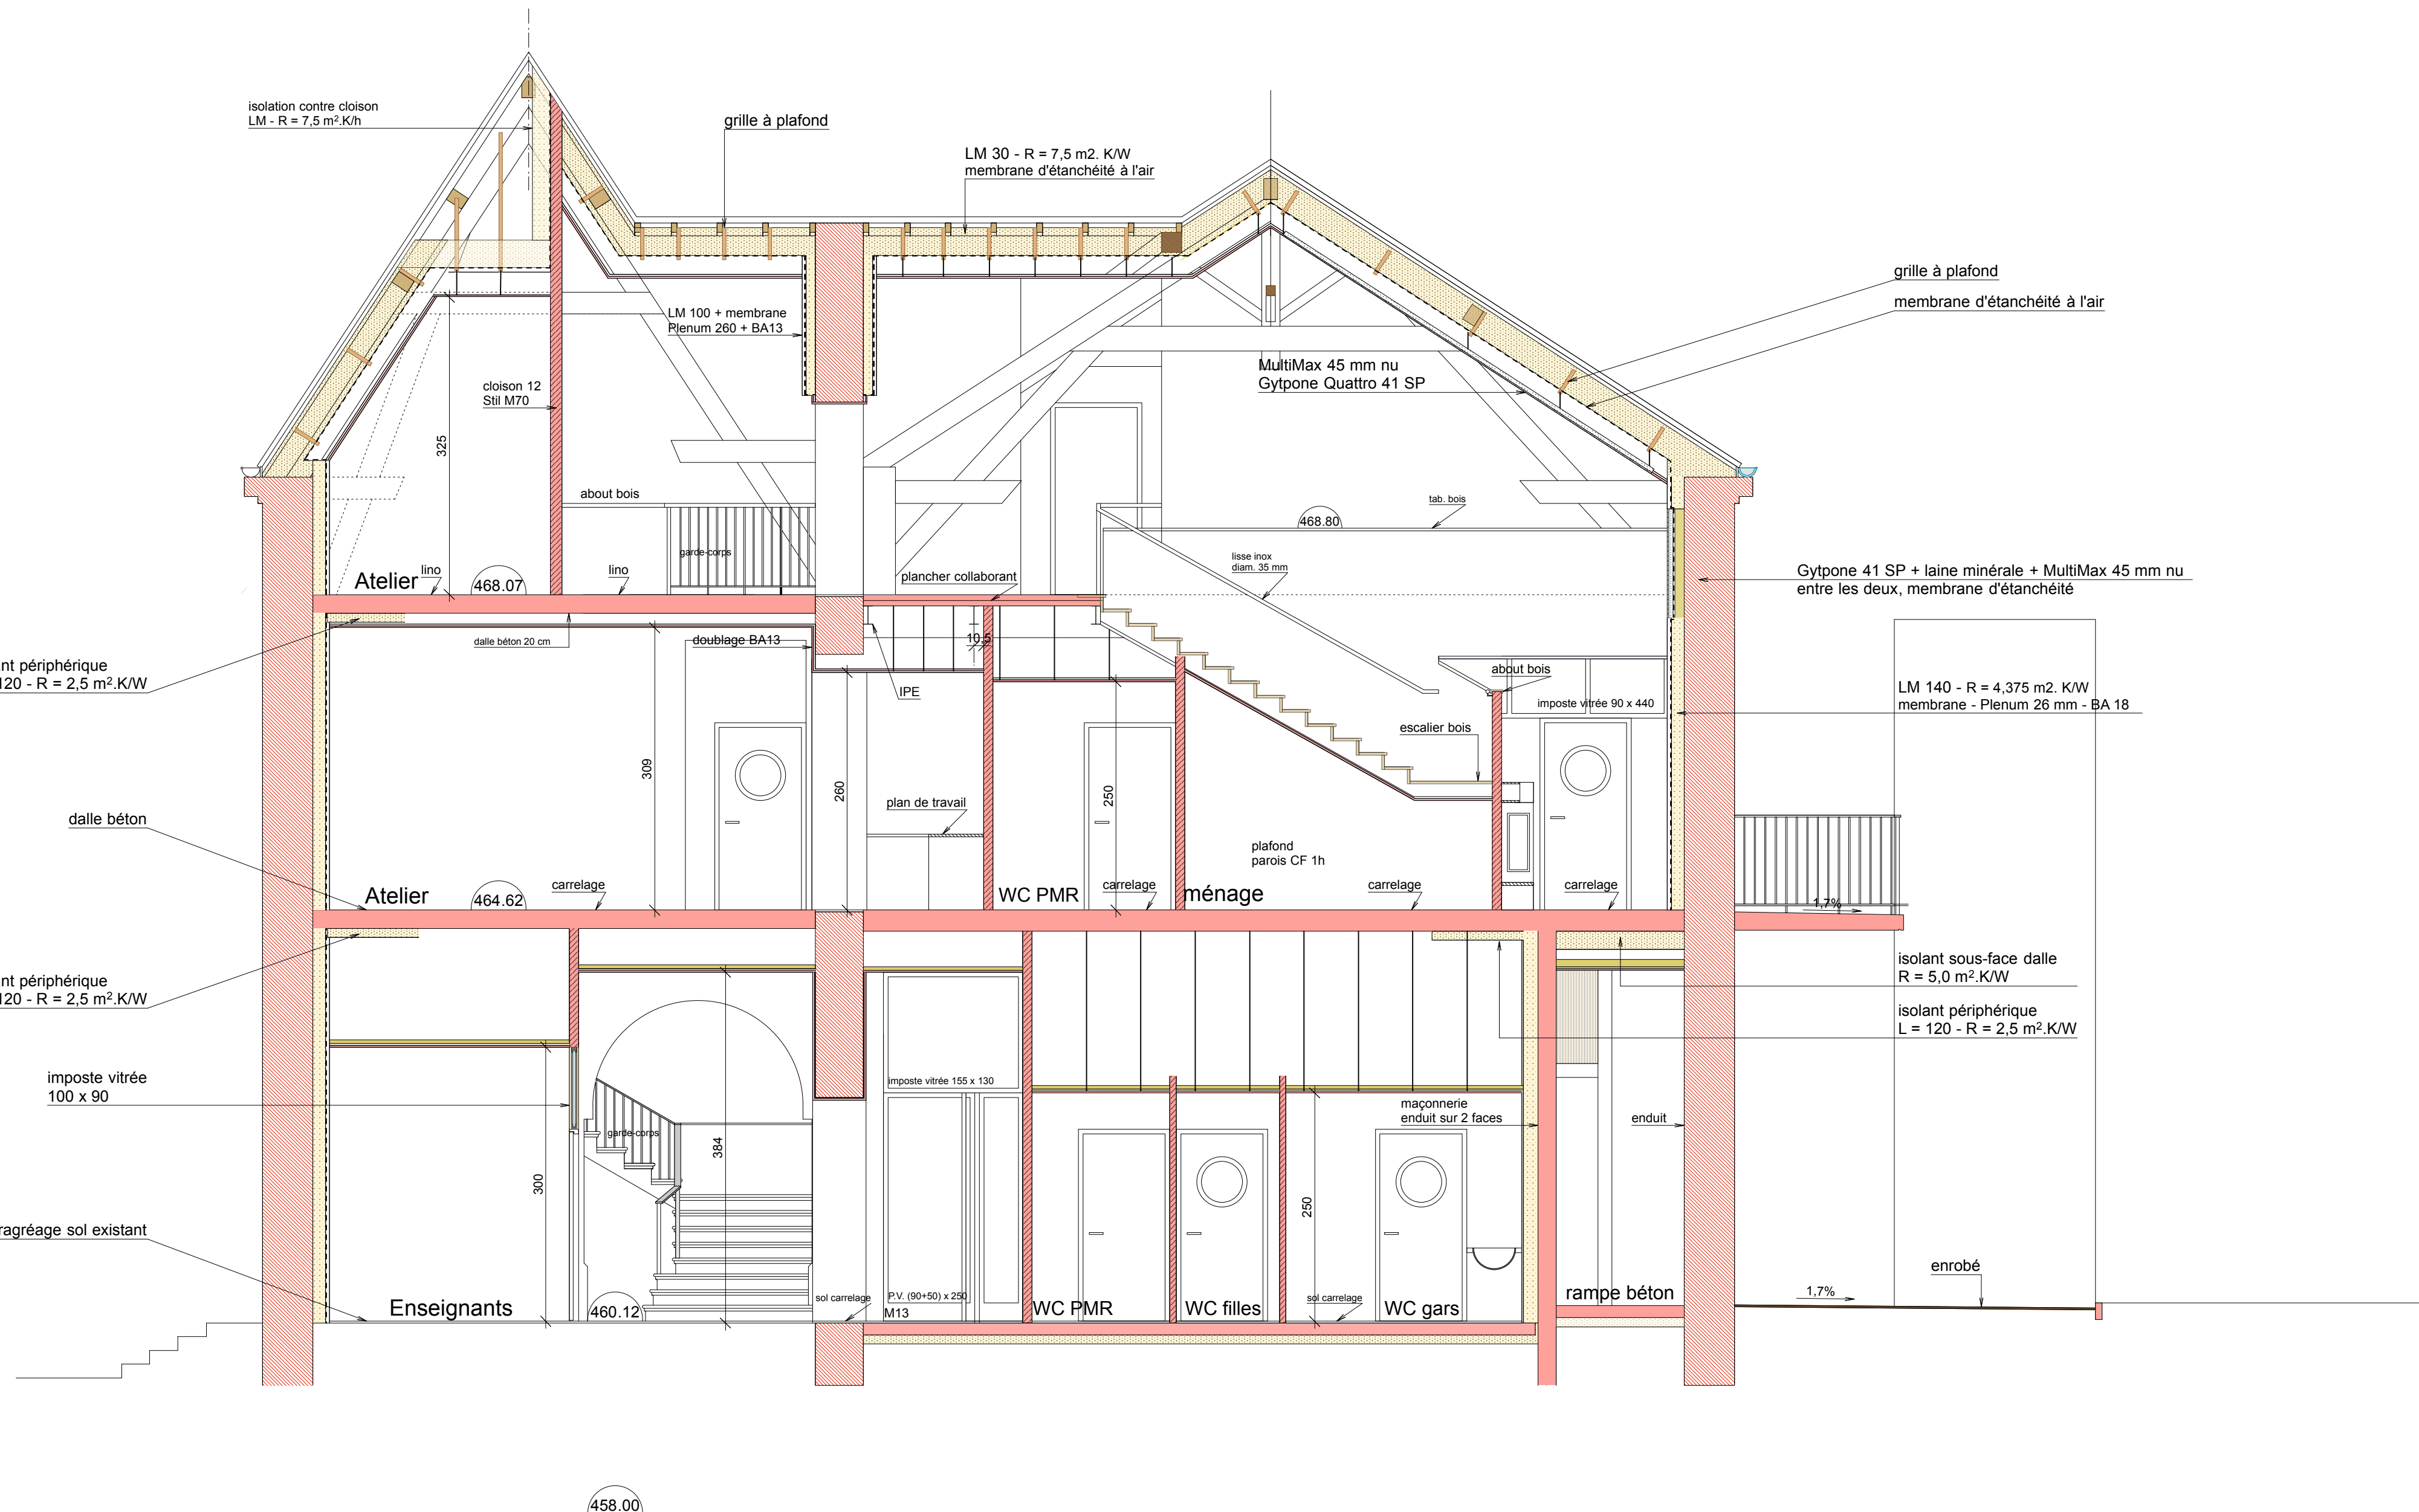

COUPE DD - COUPE SUR BÂTIMENT EXISTANT - ÉCOLE ÉLÉMENTAIRE

RÉHABILITATION - EXTENSION D'UNE ÉCOLE PRIMAIRE TRAMAYES - 71520		
PRO. DCE	COUPES ÉCOLE ÉLÉMENTAIRE	08
MAÎTRE D'OUVRAGE Commune de Tramayes Mairie - Rue Neuve 71520 TRAMAYES Tél. : 03 85 50 51 18 - mairie.tramayes@wanadoo.fr		
MAÎTRES D'OEUVRE Atelier d'Architecture Miraille ROULLEAU S.A.R.L. - d'architecture - Mandataire Fabienne ADT - Yves BRANGIER - Architectes Associés Le bourg - 71520 DOMPIERRE LES ORMES Tél. / Fax : 03 85 50 50 02 - miraille.roulleau@wanadoo.fr BECA Economistes de la construction C.A. Les Tulipiers - 17 bd des États-Unis - 71000 MÂCON Tél. : 03 85 39 04 40 - beca@beca-economiste.fr CHALEAS - BET Fluides - climatique électrique 33 ter avenue de Paris - 71100 CHALON SUR SAÔNE Tél. : 03 85 48 22 64 - chaleas@chaleas.com CHAPUIS Structures - BET Structures 571 rue Léopold Le Hon - 01008 BOURG EN BRESSE Cedex Tél. : 04 74 22 93 70 - chapuis.structures@wanadoo.fr		
1/50 ème		DATE : 02/05/2017
IND.	MODIFICATIONS	DATE