




COUPE EE - COUPE SUR LA SALLE D'ÉVOLUTION DE L'ÉCOLE MATERNELLE - ÉCH. 1/50 ème

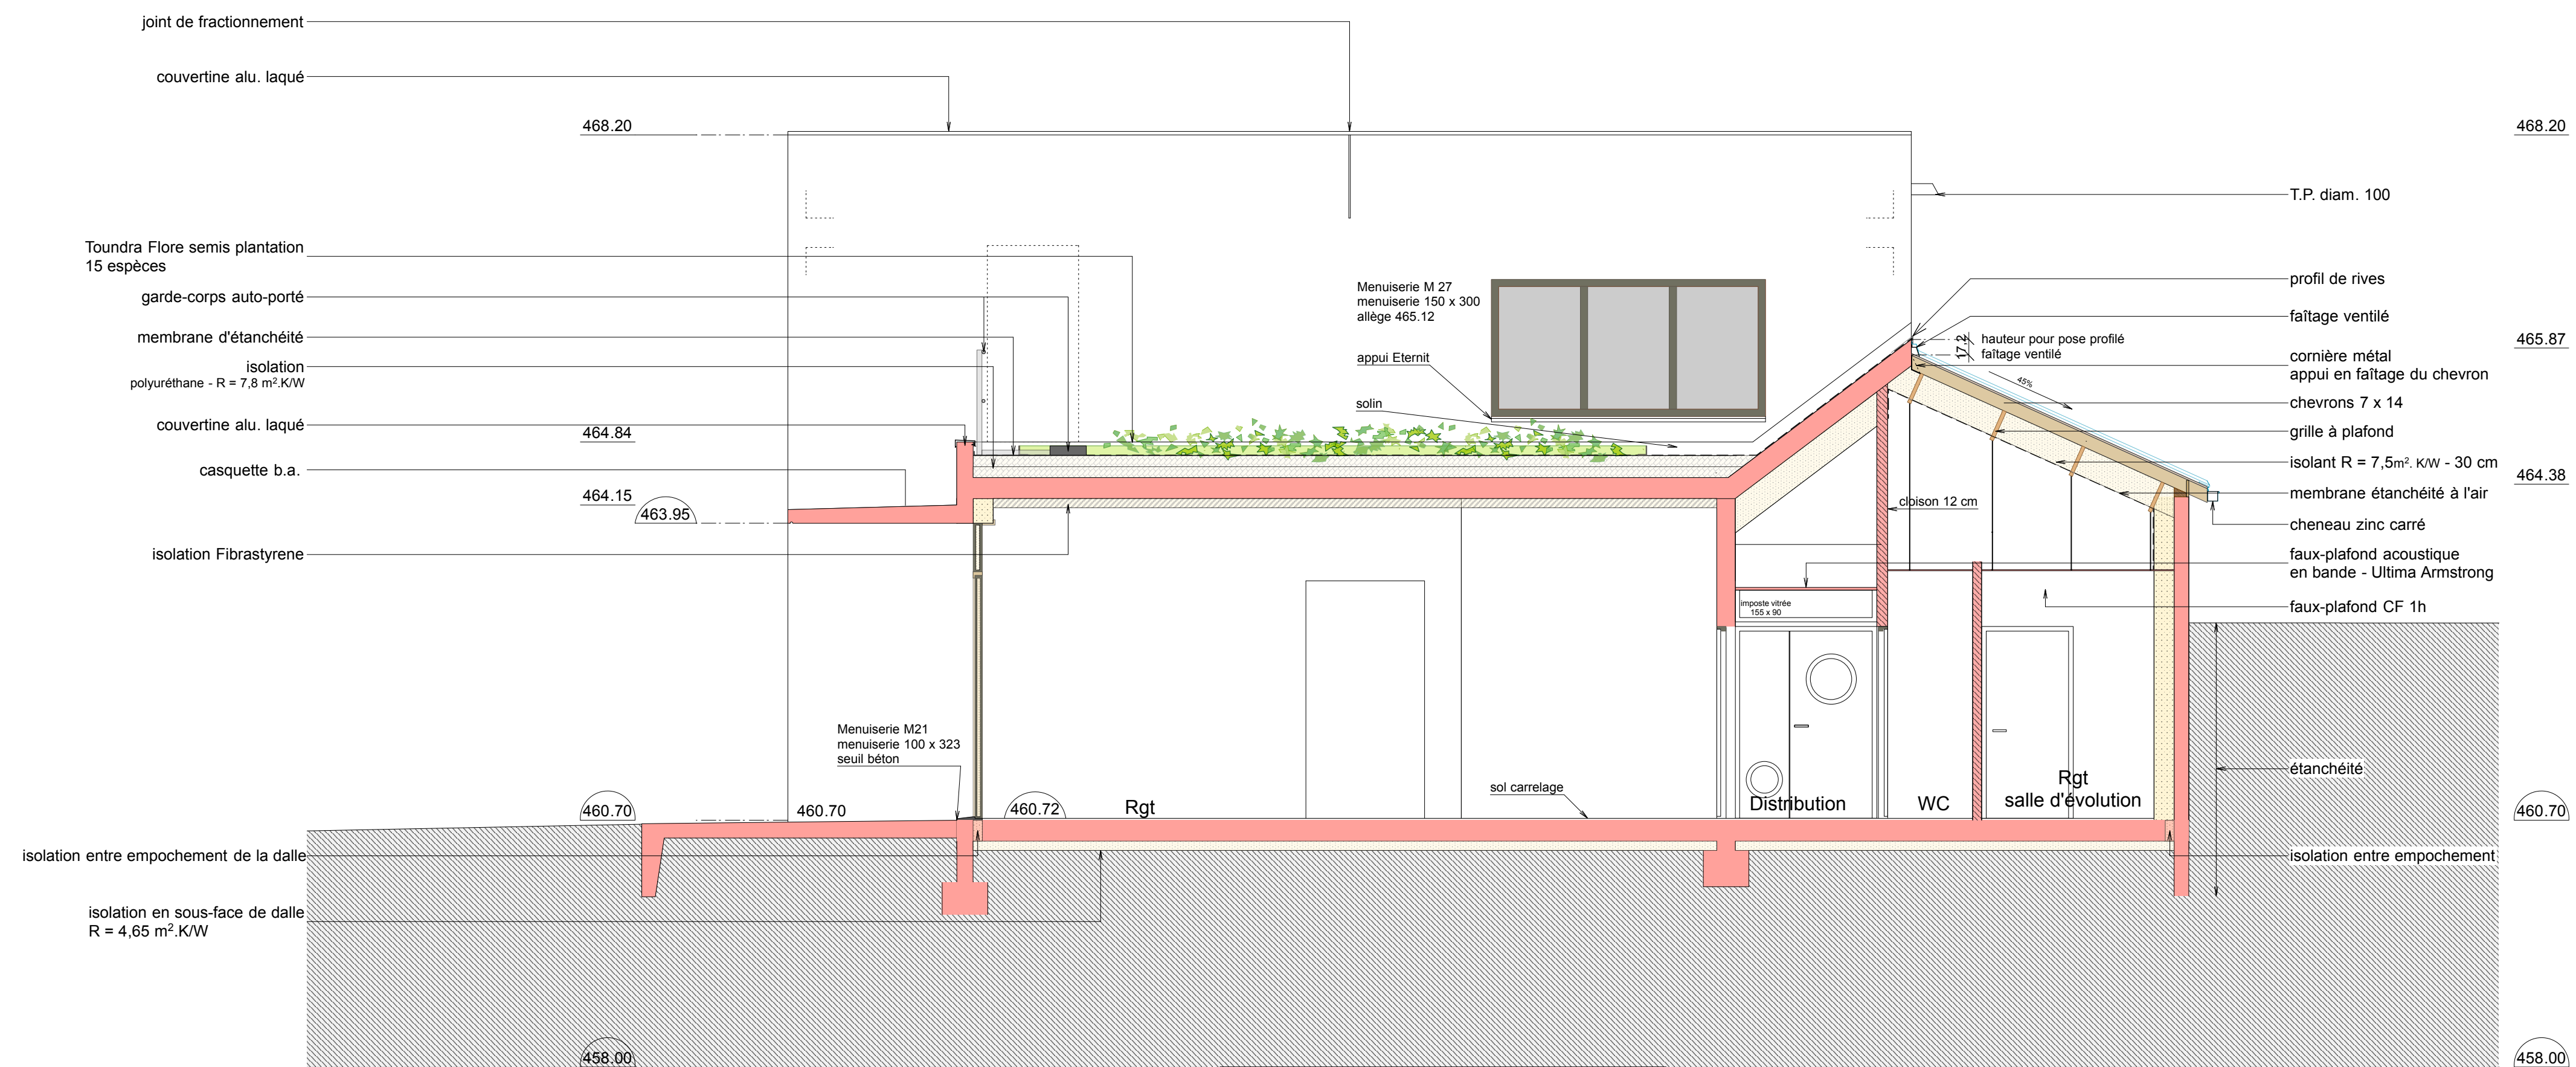

COUPE FF - COUPE SUR LES RANGEMENTS DE L'ÉCOLE MATERNELLE - ÉCH. 1/50 ème

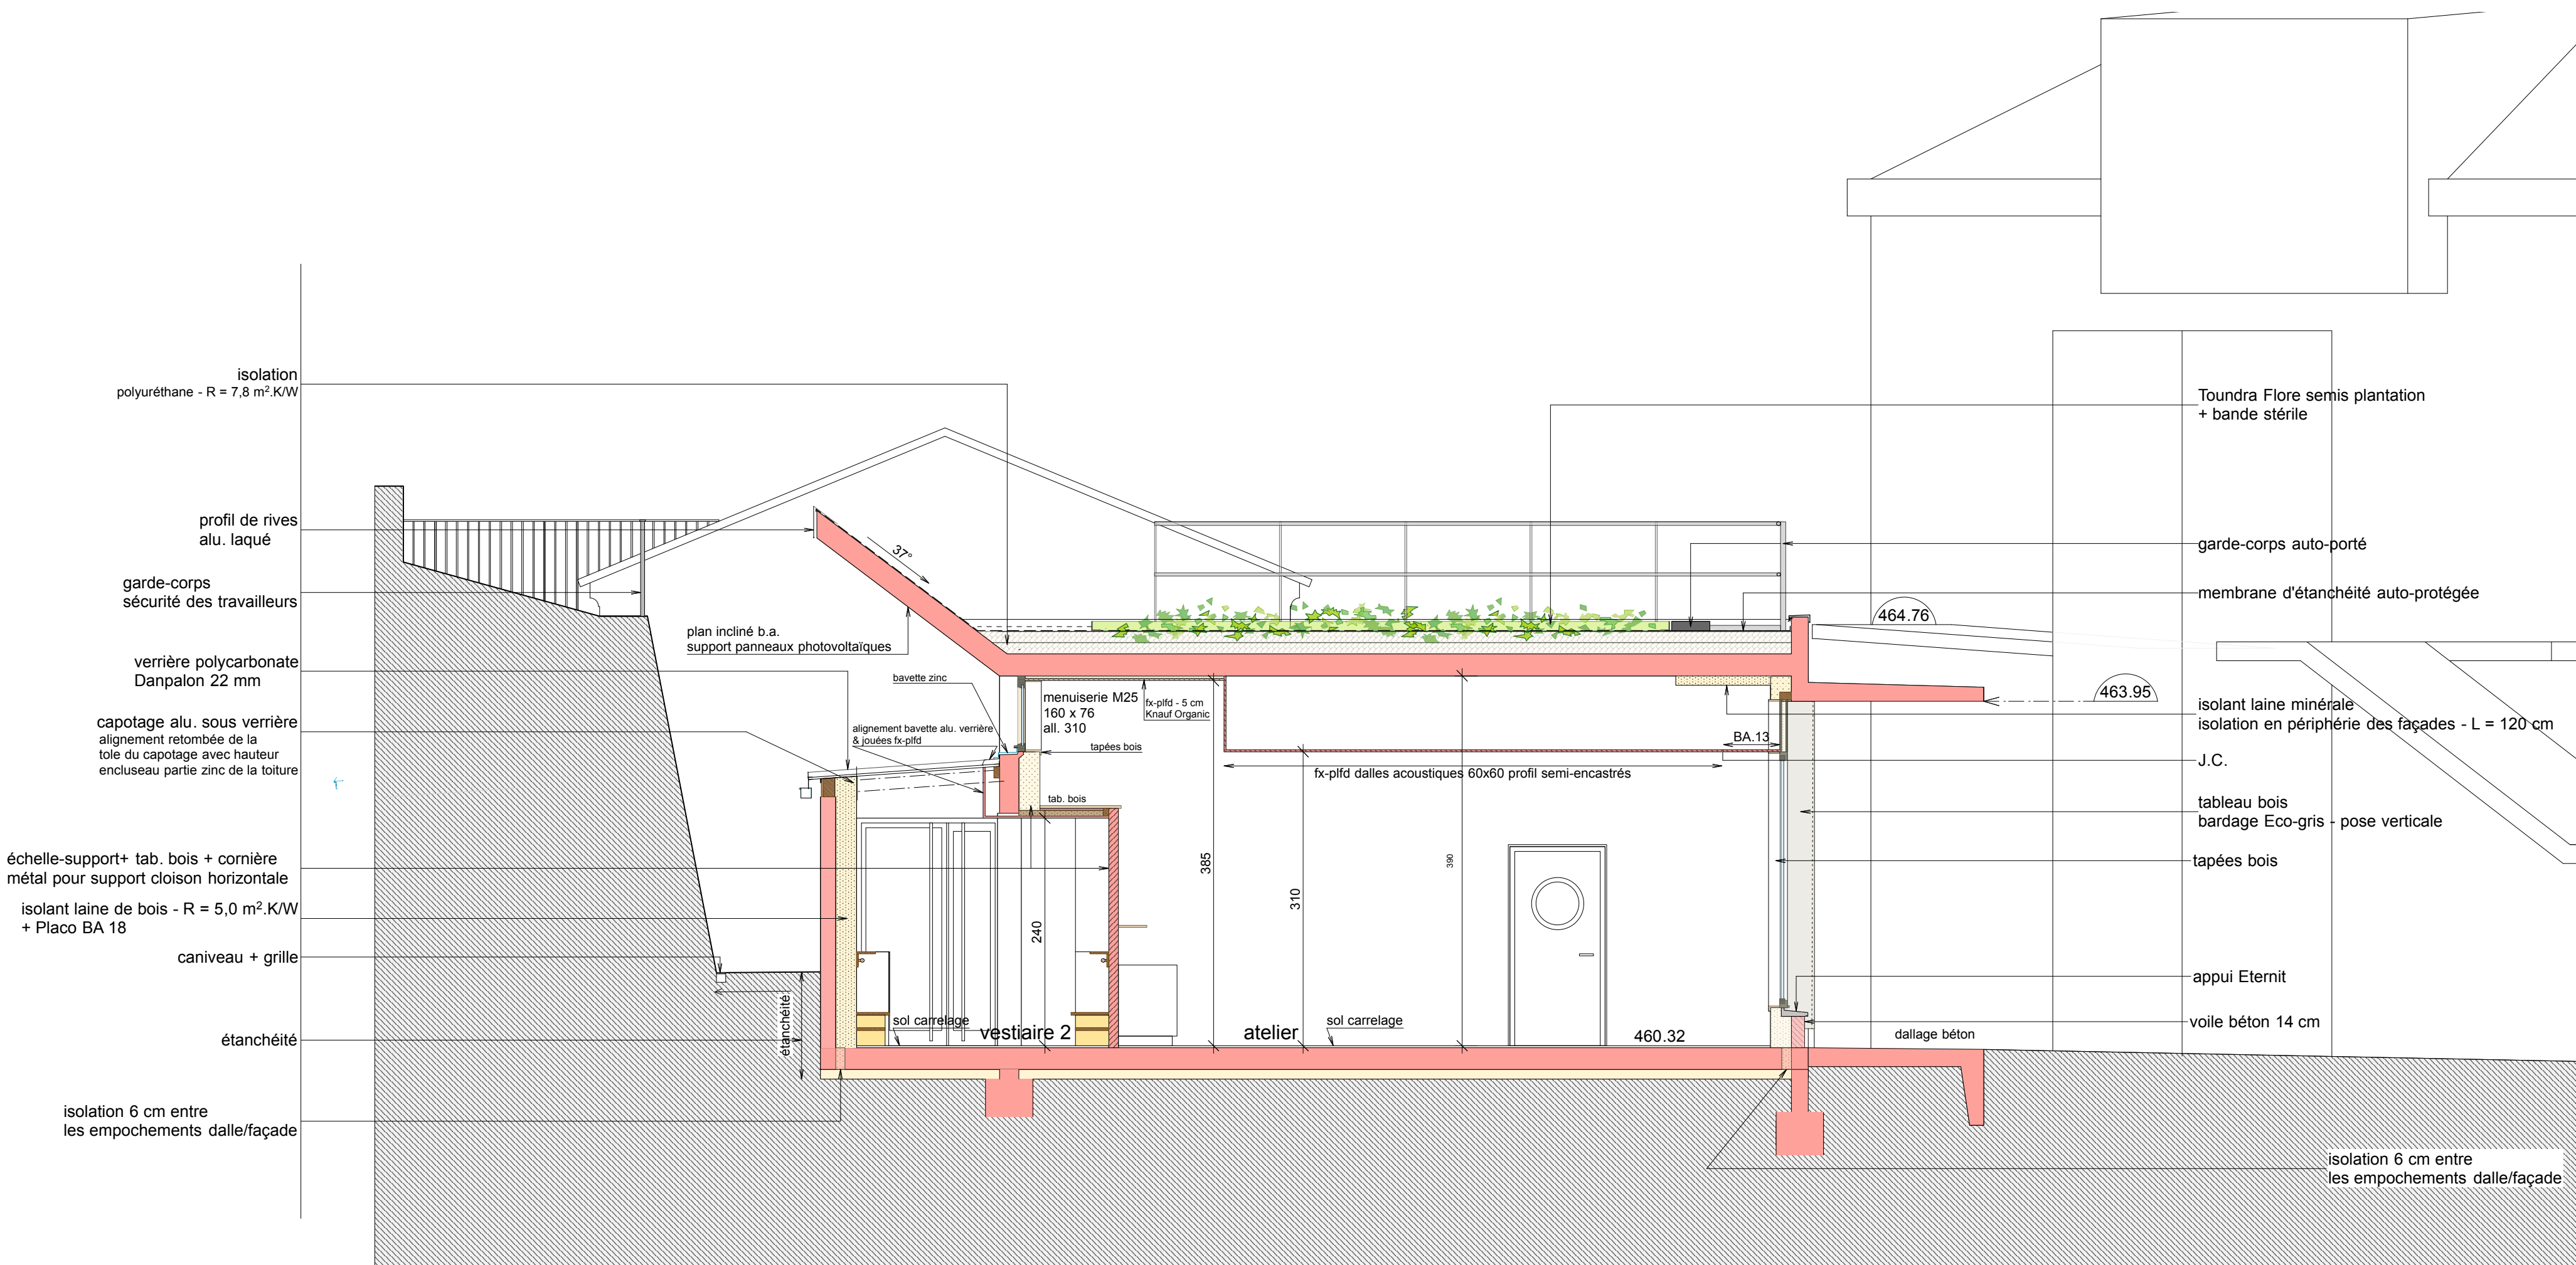

COUPE GG - COUPE SUR L'ATELIER DE L'ÉCOLE MATERNELLE - ÉCH. 1/50 ème

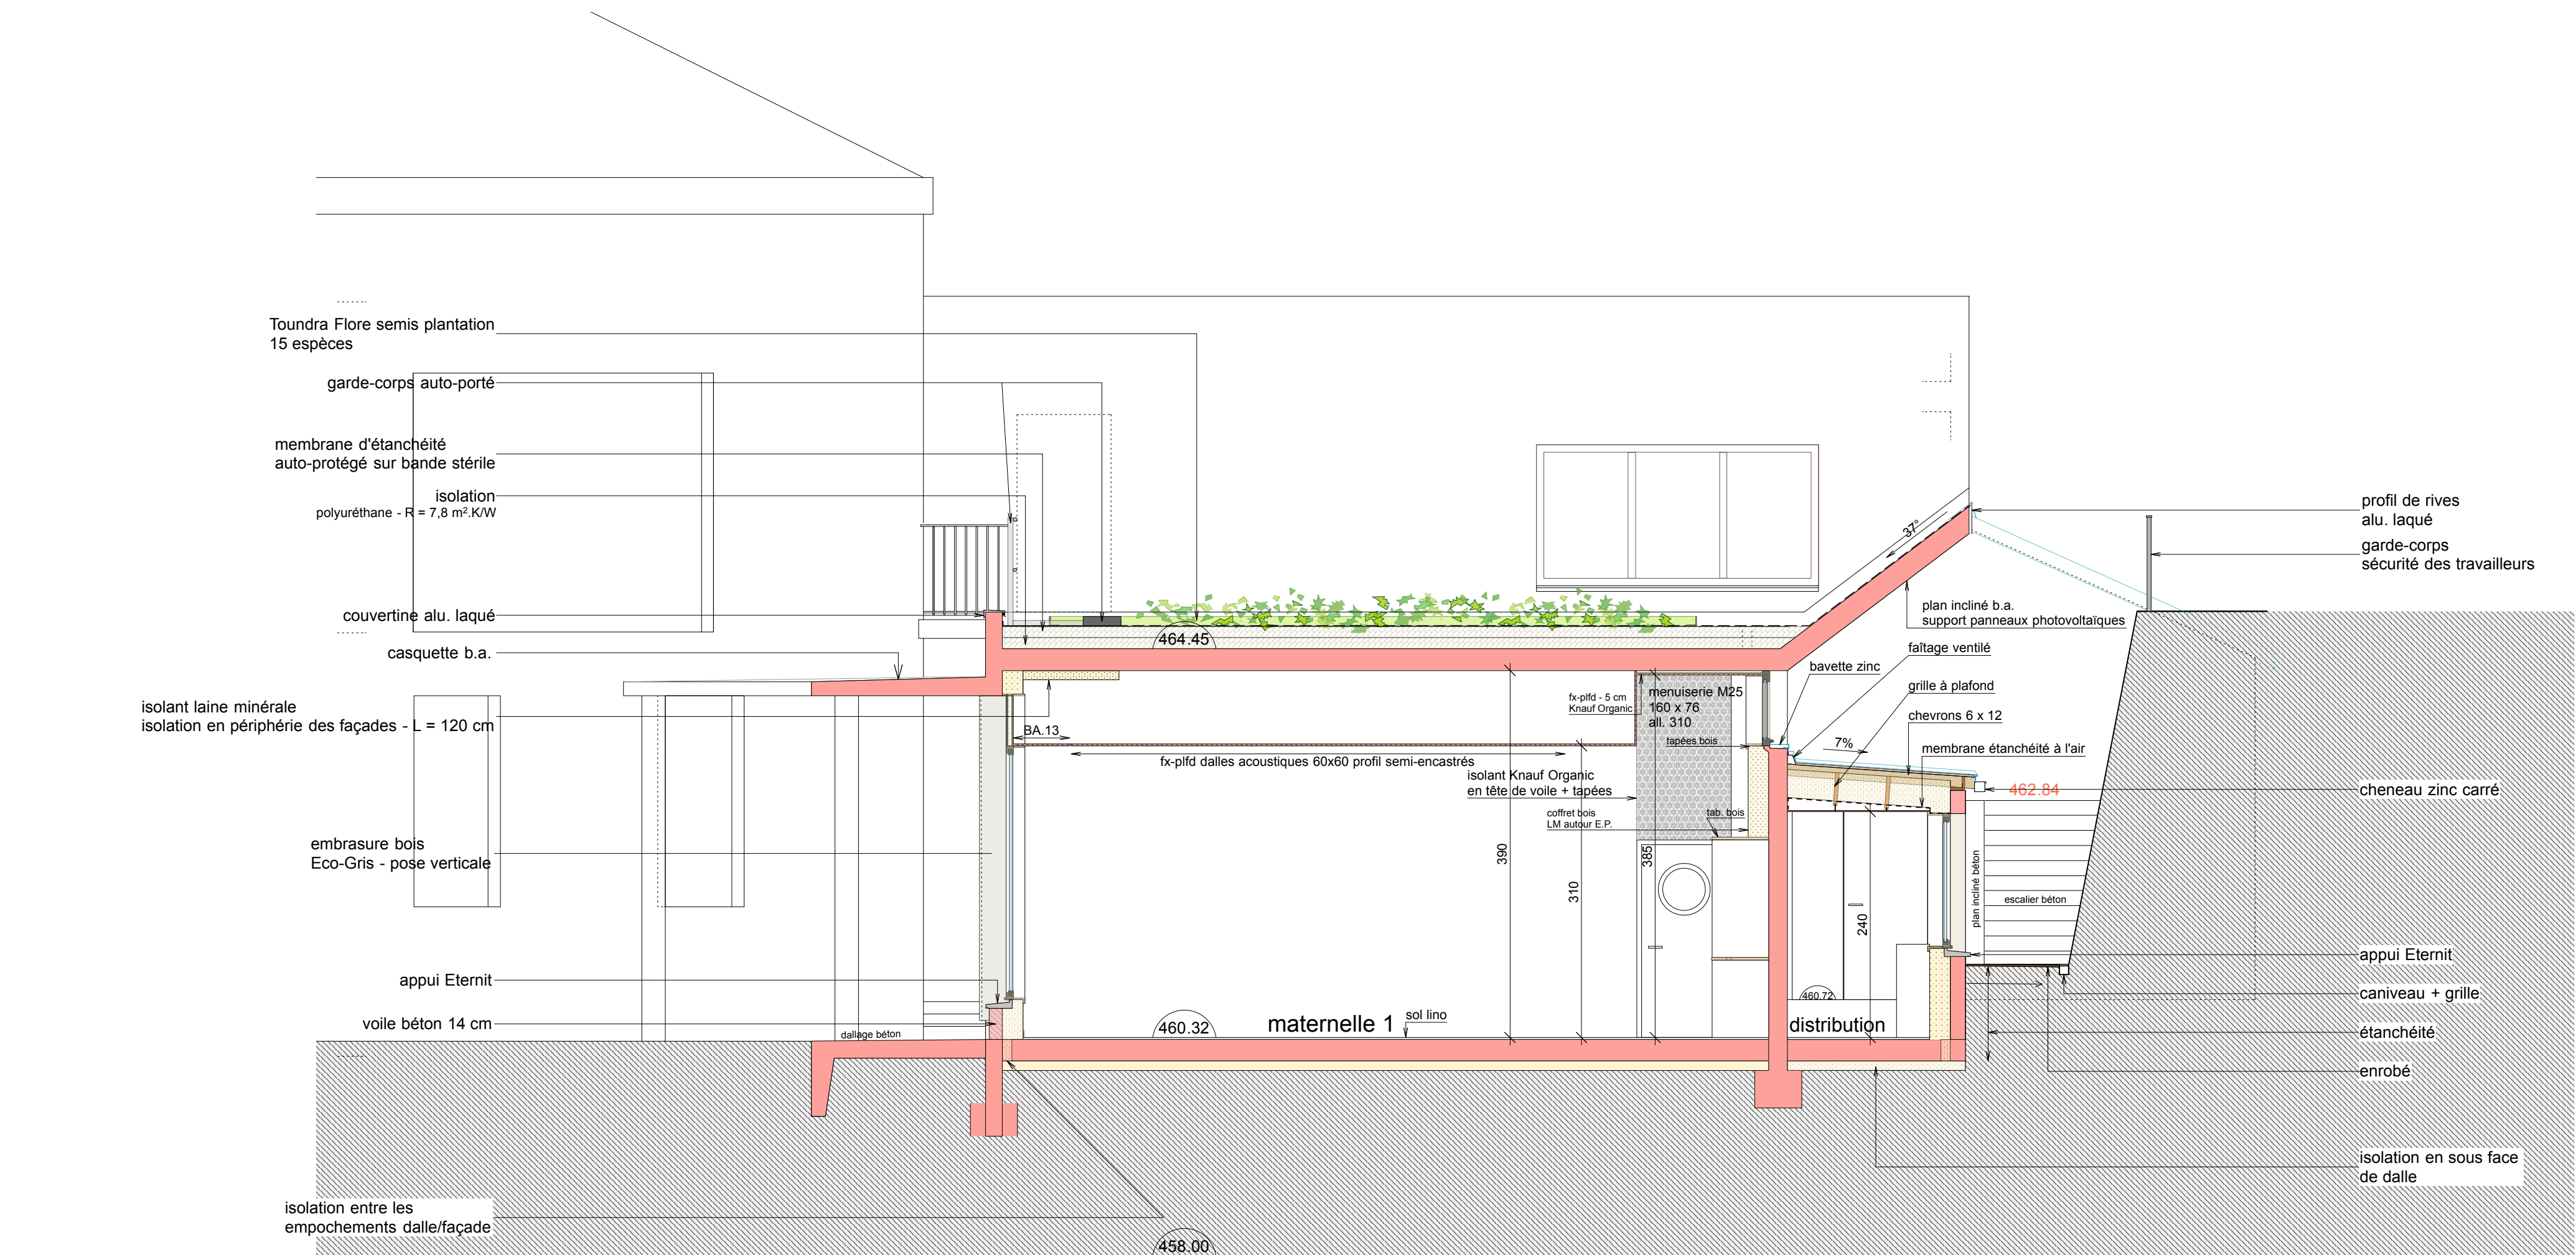

COUPE II - COUPE SUR CLASSE 1 DE L'ÉCOLE MATERNELLE - ÉCH. 1/50 ème

RÉHABILITATION - EXTENSION D'UNE ÉCOLE PRIMAIRE TRAMAYES - 71520		
PRO. DCE	COUPES TRANSVERSALES ÉCOLE MATERNELLE	12
MAÎTRE D'OUVRAGE Commune de Tramayas Maine - Rue Neuve 71520 TRAMAYES Tél. : 03 85 50 51 18 - mairie.tramayes@wanadoo.fr		
MAÎTRES D'OEUVRE Atelier d'Architecture Mireille ROULLEAU S.A.R.L. d'architecture - Mandataire Fabienne ADT - Yves BRANGIER - Architectes Associés Le bourg - 71520 DOMPIERRE les ORMES Tél. / Fax. : 03 85 50 99 02 - mireille.roulleau@wanadoo.fr BECA, Economistes de la construction C.A. Les Tulipiers - 17 bd des États-Unis - 71000 MÂCON Tél. : 03 85 39 04 40 - beca@beca-economiste.fr CHALEAS - BET Fluides - climatique électrique 33 ter avenue de Paris - 71100 CHALON SUR SAÔNE Tél. : 03 85 48 22 54 - chaleas@chaleas.com CHAPUIS Structures - BET Structures 571 rue Léopold Le Hon - 01006 BOURG en BRESSE Cedex Tél. : 04 74 22 93 70 - chapuis.structures@wanadoo.fr		
IND.		DATE : 02/05/2017
MODIFICATIONS		DATE