

RÉHABILITATION - EXTENSION D'UNE ÉCOLE PRIMAIRE
TRAMAYES - 71520

PRO.
DCE

PLAN TOPOGRAPHIQUE
PLANS FAÇADES BÂTIMENT EXISTANT

01

MAÎTRE D'OUVRAGE

Commune de Tramayes

Mairie - Rue Neuve
71520 TRAMAYES
Tél. : 03 85 50 51 18 - mairie.tramayes@wanadoo.fr

MAÎTRES D'OEUVRE

Atelier d'Architecture Mireille ROULLEAU
S.A.R.L. d'architecture - Mandataire
Fabienne ADT - Yves BRANGIER - Architectes Associés

Le bourg - 71520 DOMPIERRE les ORMES
Tél. / Fax. : 03 85 50 99 02 - mireille.roulleau@wanadoo.fr

BECA, Économistes de la construction

C.A. Les Tulipiers - 17 bd des États-Unis - 71000 MÂCON
Tél. : 03 85 39 04 40 - beca@beca-economiste.fr

CHALEAS - BET Fluides - climatique électrique

33 ter avenue de Paris - 71100 CHALON SUR SAÔNE
Tél. : 03 85 48 22 54 - chaleas@chaleas.com



CHAPUIS Structures - BET Structures

571 rue Léopold Le Hon - 01006 BOURG en BRESSE Cedex
Tél. : 04 74 22 93 70 - chapuis.structures@wanadoo.fr


1/200 ème

DATE :
02/05/2017


IND.	MODIFICATIONS	DATE

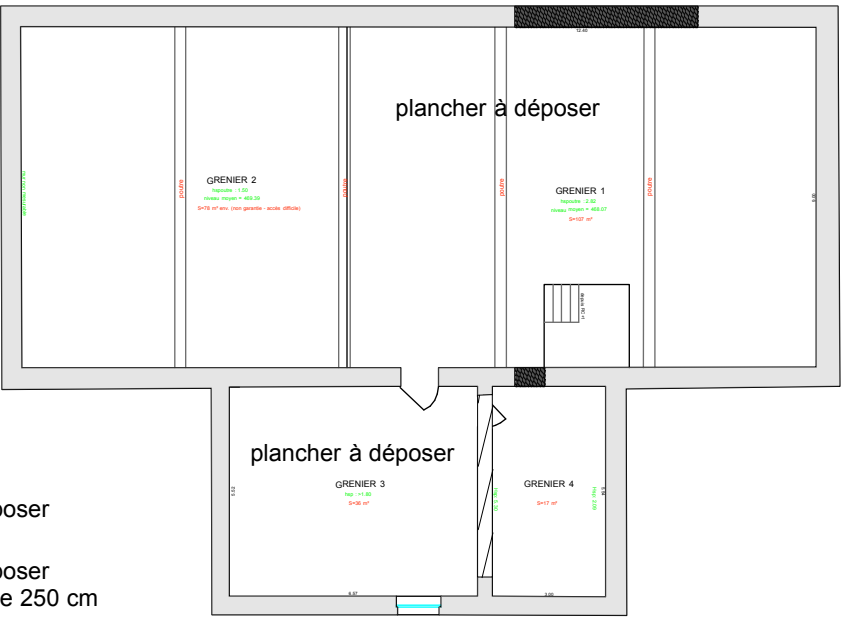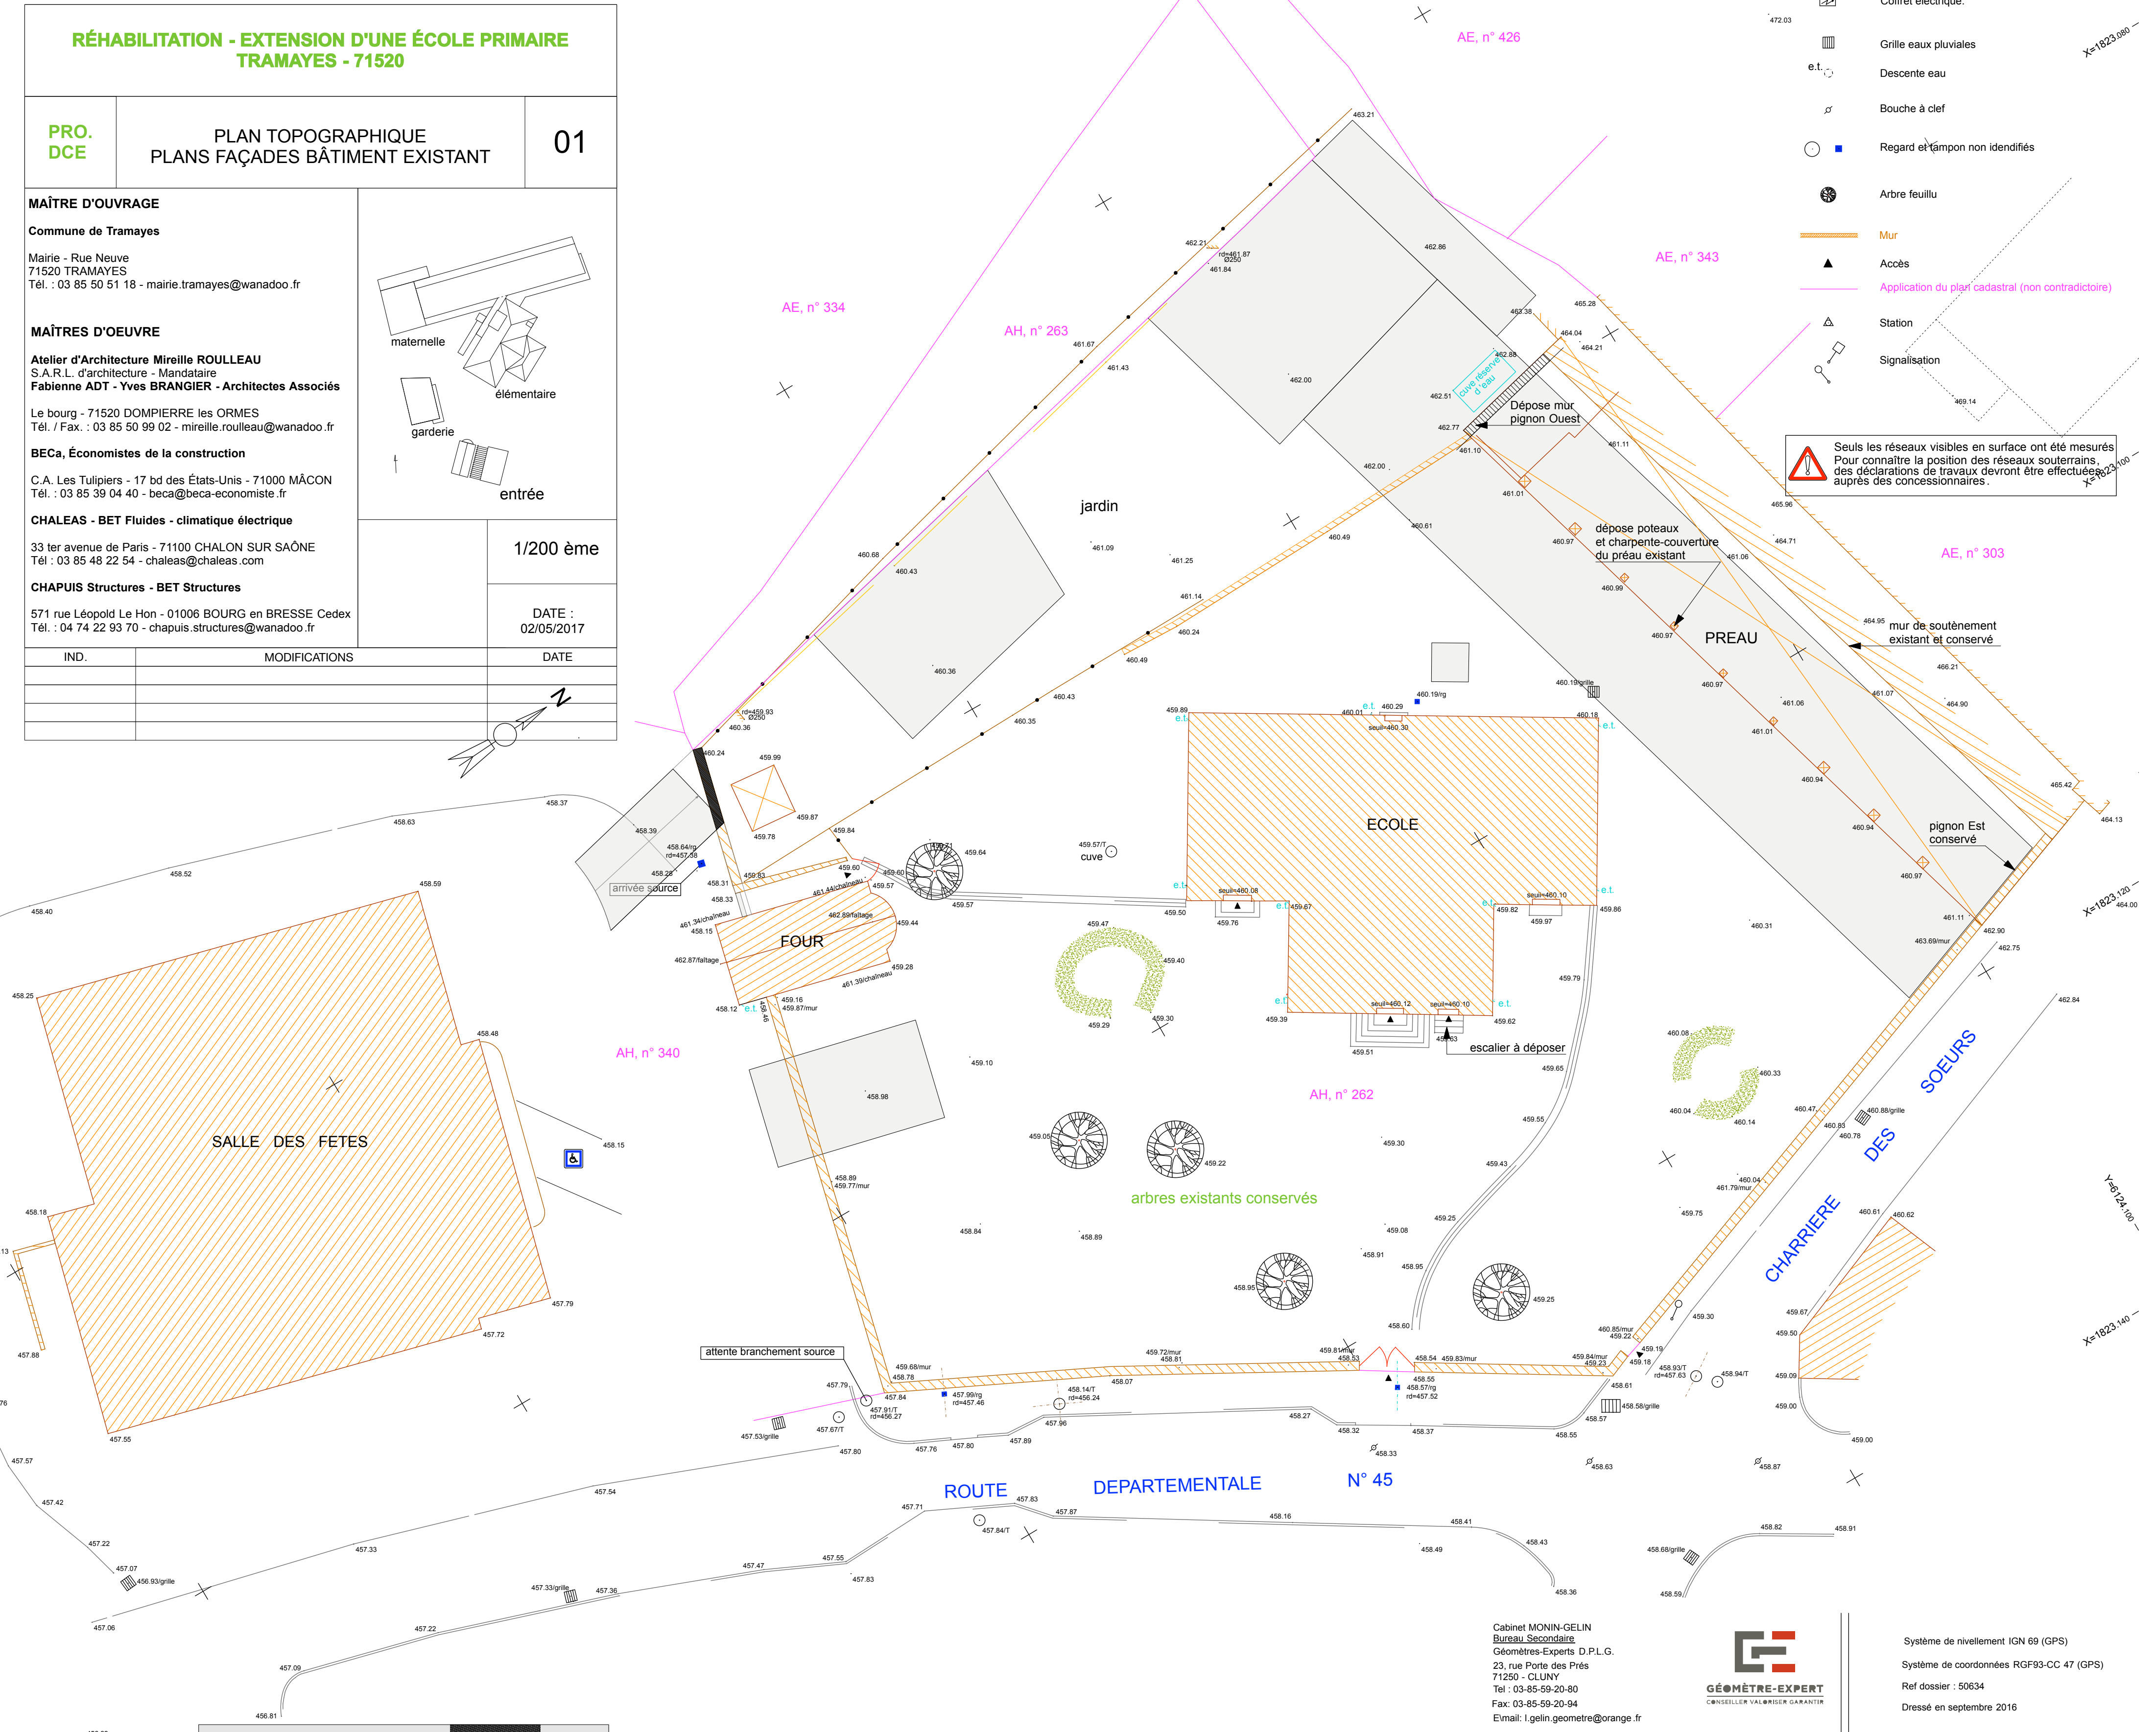


PLAN NIVEAU R+2
COMBLES
468.07 NGF

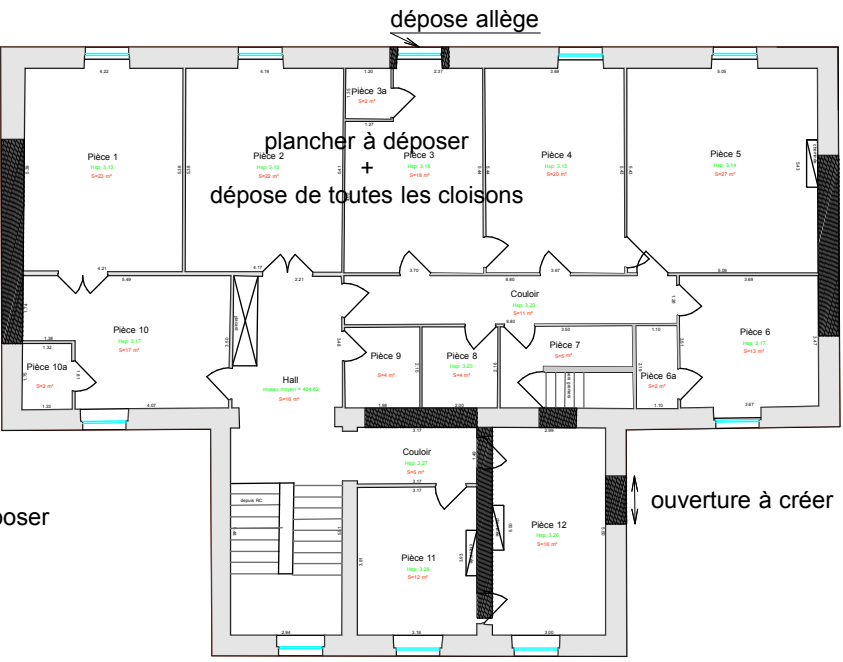


PLAN NIVEAU R+1
464.62 NGF

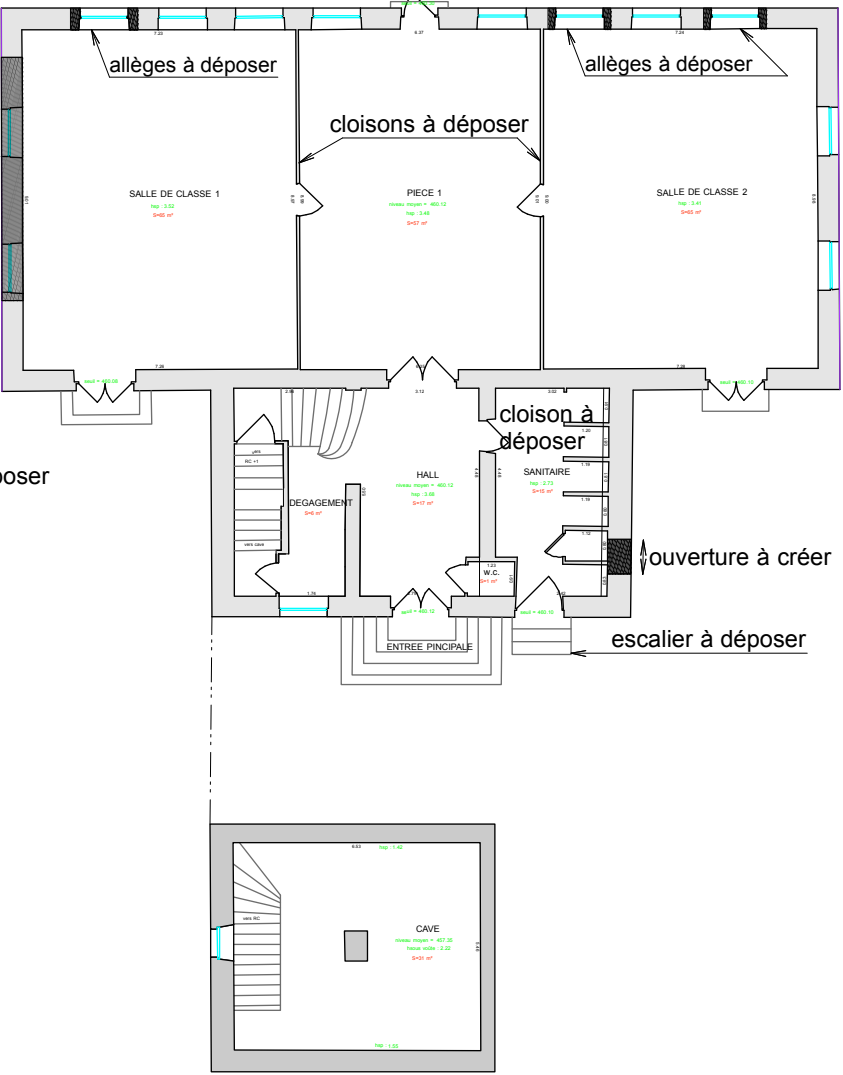

PLAN NIVEAU RDC
460.12 NGF

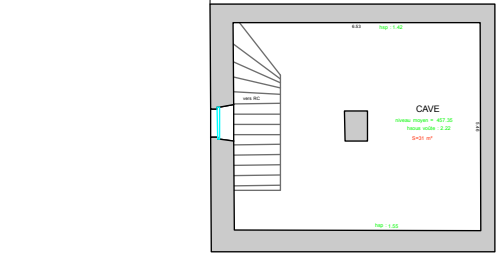

PLAN NIVEAU CAVE
457.35 NGF

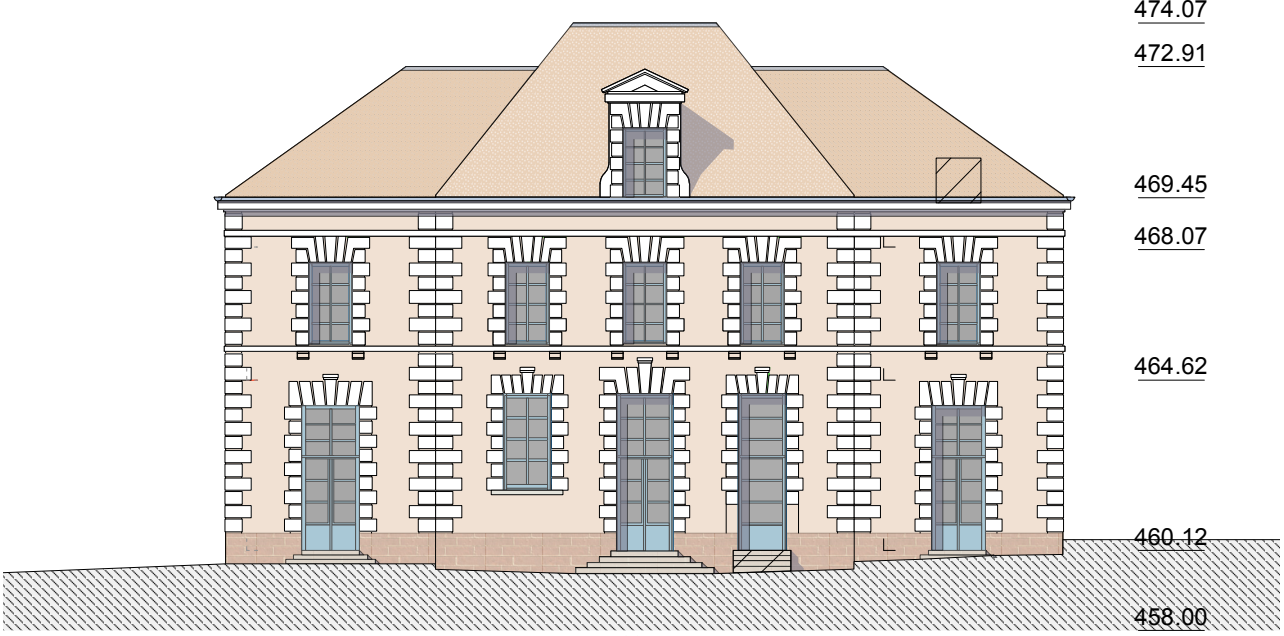

FAÇADE SUD-EST - ÉTAT EXISTANT - ÉCH. : 1/200 ème



FAÇADE SUD-OUEST - ÉTAT EXISTANT



FAÇADE NORD-OUEST - ÉTAT EXISTANT



FAÇADE NORD-EST - ÉTAT EXISTANT