


COUPE KK - COUPE LONGITUDINALE SUR LA DISTRIBUTION DE L'ÉCOLE MATERNELLE - ÉCH. 1/50 ème

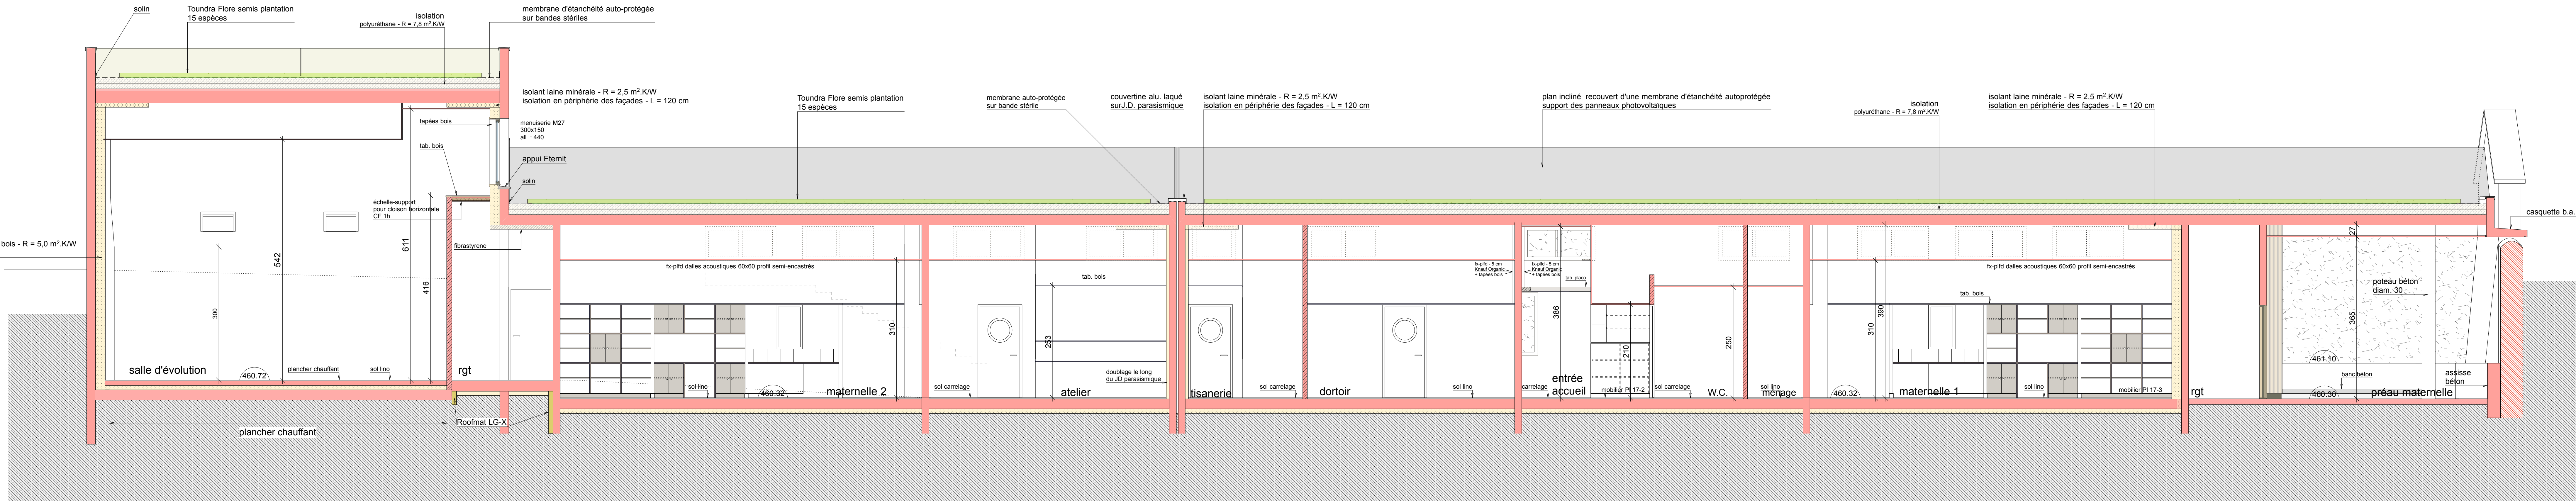

COUPE LL - COUPE LONGITUDINALE SUR LES SALLES DE L'ÉCOLE MATERNELLE - ÉCH. 1/50 ème

RÉHABILITATION - EXTENSION D'UNE ÉCOLE PRIMAIRE TRAMAYES - 71520		
PRO. DCE	COUPES LONGITUDINALES ÉCOLE MATERNELLE	13
<b>MAÎTRE D'OUVRAGE</b> Commune de Tramayes Mairie - Rue Neuve 71520 TRAMAYES Tél. : 03 85 50 51 18 - mairie.tramayes@wanadoo.fr		
<b>MAÎTRES D'OEUVRE</b> <b>Atelier d'Architecture Mireille ROULEAU</b> S.A.R.L. d'architecture - Mandataire <b>Fabienne ADT - Yves BRANQIER - Architectes Associés</b> Le bourg - 71520 DOMPIERRE les ORMES Tél. / Fax. : 03 85 50 99 02 - mireille.rouleau@wanadoo.fr <b>BECA, Économistes de la construction</b> C.A. Les Tulpiers - 17 bd des États-Unis - 71000 MÂCON Tél. : 03 85 59 04 40 - beca@beca-economiste.fr <b>CHALEAS - BET Fluides - climatique électrique</b> 33 ter avenue de Paris - 71100 CHALON SUR SAÔNE Tél. : 03 85 48 22 54 - chaleas@chaleas.com <b>CHAPUIS Structures - BET Structures</b> 571 rue Léopold Le Hon - 01006 BOURG en BRESSE Cedex Tél. : 04 74 22 93 70 - chapuis.structures@wanadoo.fr		
1/50 ème		DATE : 02/05/2017
IND.	MODIFICATIONS	DATE