




PLAN DES FAUX-PLAFONDS - REZ-DE-CHAUSSÉE - ÉCH. : 1/10ème

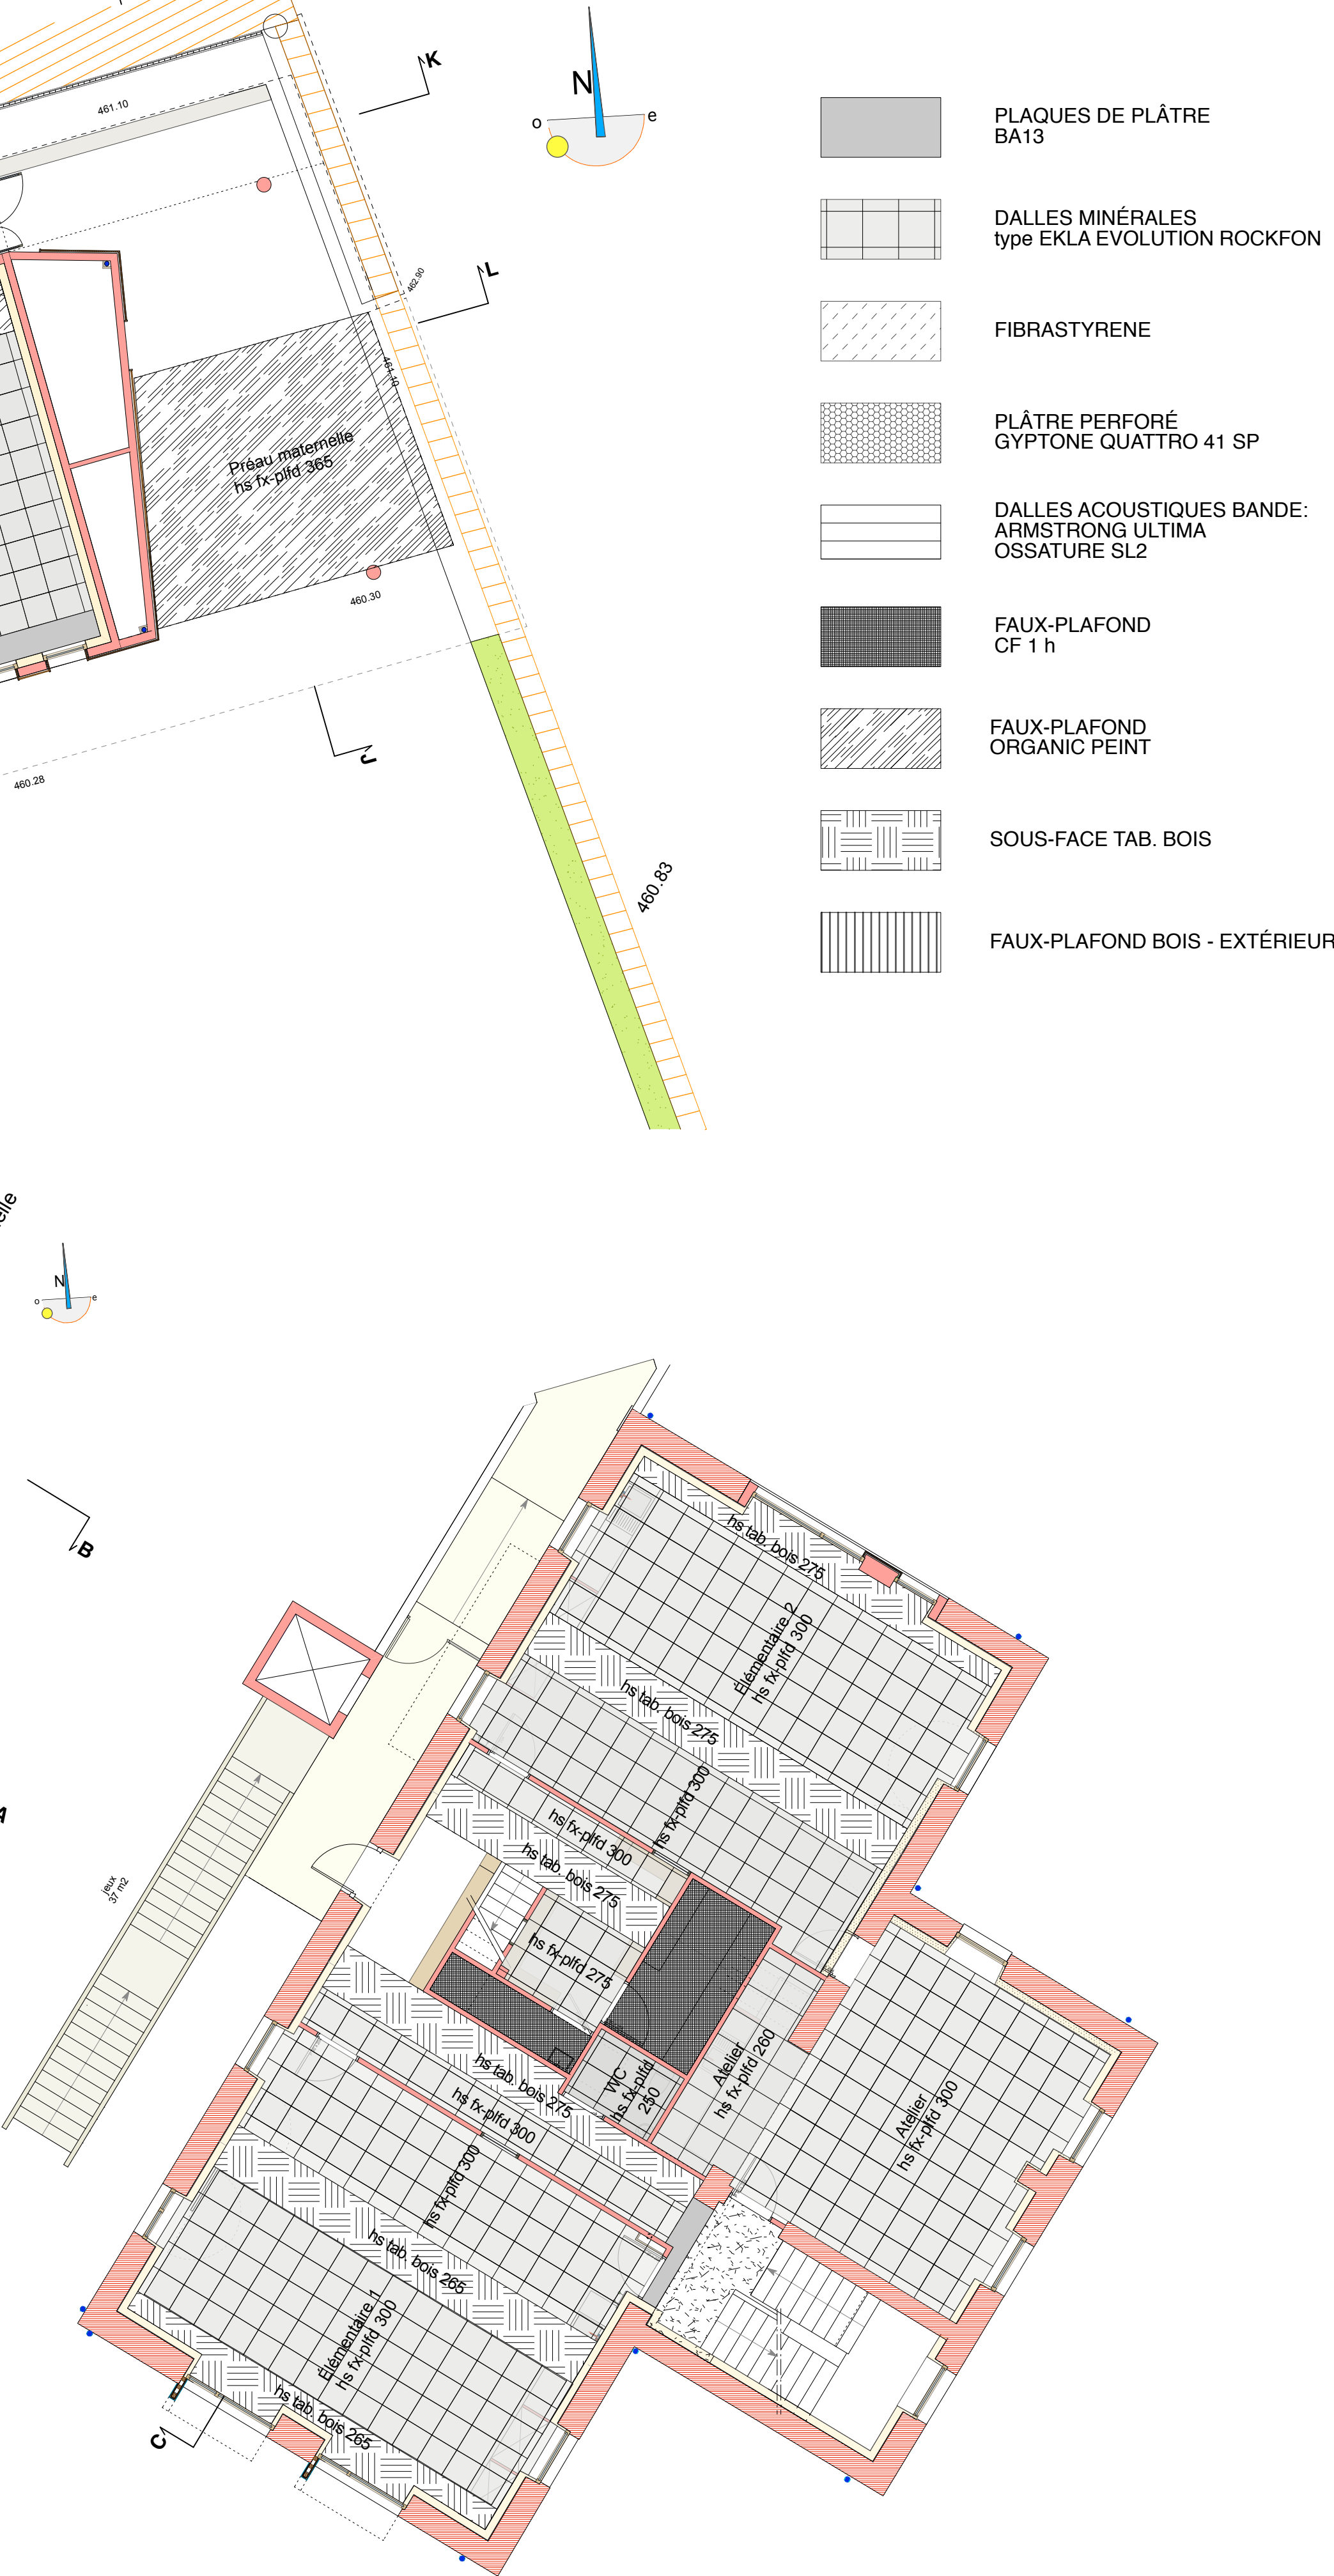

PLAN DES FAUX-PLAFONDS - R+1 - ÉCH. : 1/10ème



PLAN DES FAUX-PLAFONDS - R+2 - ÉCH. : 1/10ème

RÉHABILITATION - EXTENSION D'UNE ÉCOLE PRIMAIRE
TRAMAYES - 71520

PRO.
DCE

PLAN DES FAUX-PLAFONDS

15

MAÎTRE D'OUVRAGE
Commune de Tramayes
Mairie - Rue Neuve
71520 TRAMAYES
Tél. : 03 85 50 51 18 - mairie.tramayes@wanadoo.fr

MAÎTRES D'OEUVRE
Atelier d'Architecture Mireille ROULLEAU
S.A.R.L. d'architecture - Mandataire
Fabienne ADT - Yves BRANGIER - Architectes Associés
Le bourg - 71520 DOMPIERRE les ORMES
Tél. / Fax. : 03 85 50 99 02 - mireille.roulleau@wanadoo.fr

BECA, Économistes de la construction
C.A. Les Tulipiers - 17 bd des États-Unis - 71000 MÂCON
Tél. : 03 85 39 04 40 - beca@beca-economiste.fr

CHALEAS - BET Fluides - climatique électrique
33 ter avenue de Paris - 71100 CHALON SUR SAÔNE
Tél. : 03 85 48 22 54 - chaleas@chaleas.com

CHAPUIS Structures - BET Structures
571 rue Léopold Le Hon - 01006 BOURG en BRESSE Cedex
Tél. : 04 74 22 93 70 - chapuis.structures@wanadoo.fr

maternelle

élémentaire

garderie

entrée

1/100 ème

DATE :
02/05/2017

IND.	MODIFICATIONS	DATE