
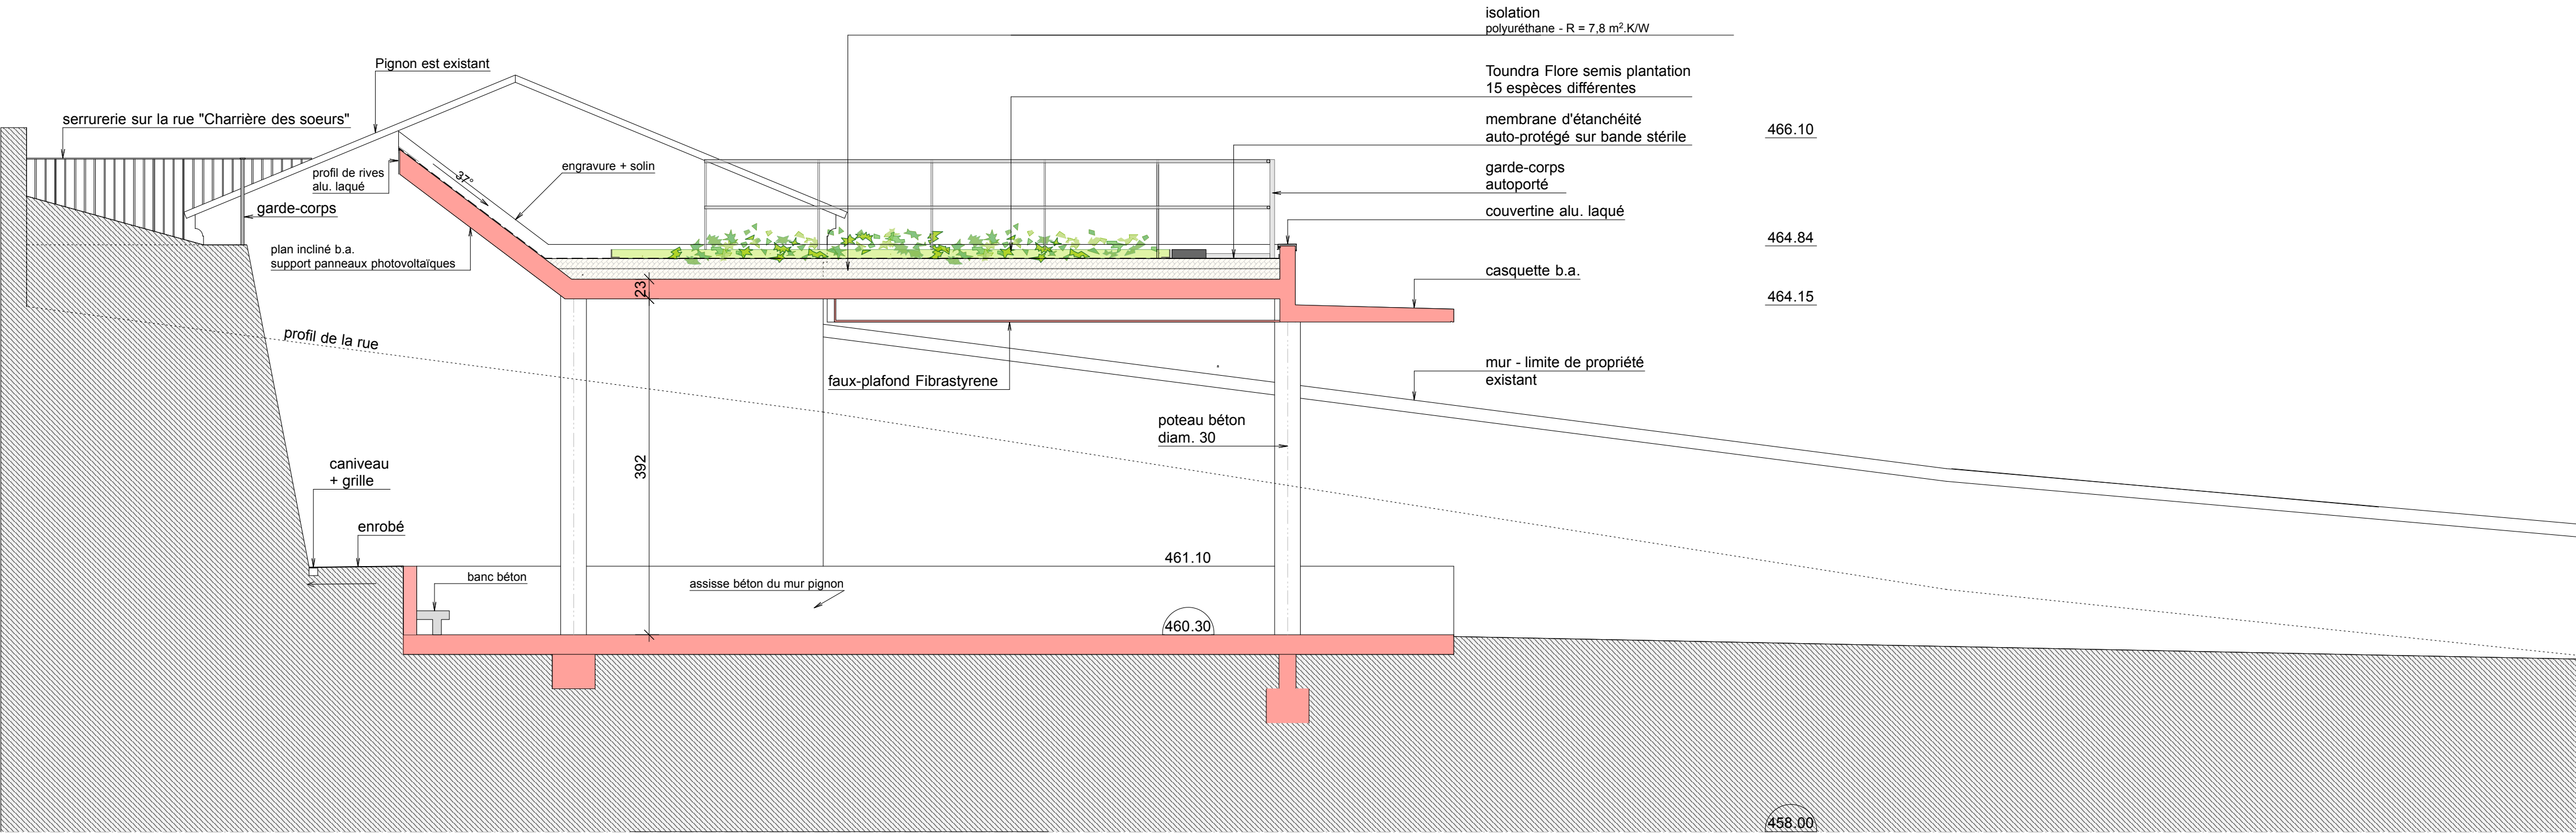


FAÇADE OUEST - ÉCOLE MATERNELLE - ÉCH. 1/50 ème

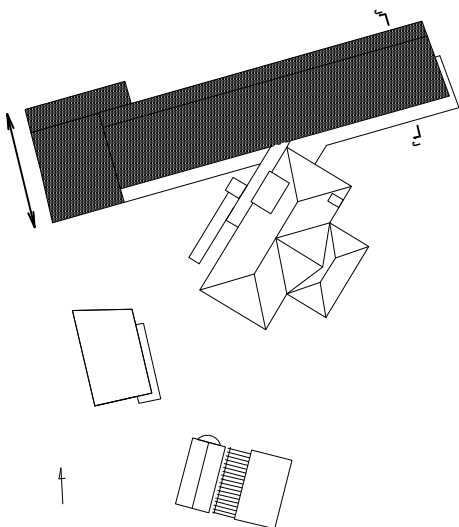

COUPE JJ - COUPE SUR LE PRÉAU MATERNELLE - ÉCH. 1/50 ème

RÉHABILITATION - EXTENSION D'UNE ÉCOLE PRIMAIRE TRAMAYES - 71520		
PRO. DCE	FAÇADE OUEST - COUPE SUR LE PRÉAU ÉCOLE MATERNELLE	11
<b>MAÎTRE D'OUVRAGE</b>  Commune de Tramayas  Mairie - Rue Neuve 71520 TRAMAYES Tél. : 03 85 50 51 18 - mairie.tramayas@wanadoo.fr		
<b>MAÎTRES D'OEUVRE</b>  Atelier d'Architecture Mireille ROULLEAU S.A.R.L. d'architecture - Mandataire Fabienne ADT - Yves BRANGIER - Architectes Associés  Le bourg - 71520 DOMPIERRE les ORMES Tél. / Fax. : 03 85 50 99 02 - mireille.roulleau@wanadoo.fr  BECA, Economistes de la construction  C.A. Les Tulpiers - 17 bd des États-Unis - 71000 MÂCON Tél. : 03 85 39 04 40 - beca@beca-economiste.fr  CHALEAS - BET Fluides - climatique électrique  33 ter avenue de Paris - 71100 CHALON SUR SAÔNE Tél : 03 85 48 22 54 - chaleas@chaleas.com  CHAPUIS Structures - BET Structures  571 rue Léopold Le Hon - 01006 BOURG en BRESSE Cedex Tél. : 04 74 22 93 70 - chapuis.structures@wanadoo.fr		
		1/50 ème
		DATE : 02/05/2017
IND.	MODIFICATIONS	DATE