


FAÇADE SUD - ÉCOLE MATERNELLE - ÉCH. 1/50 ème

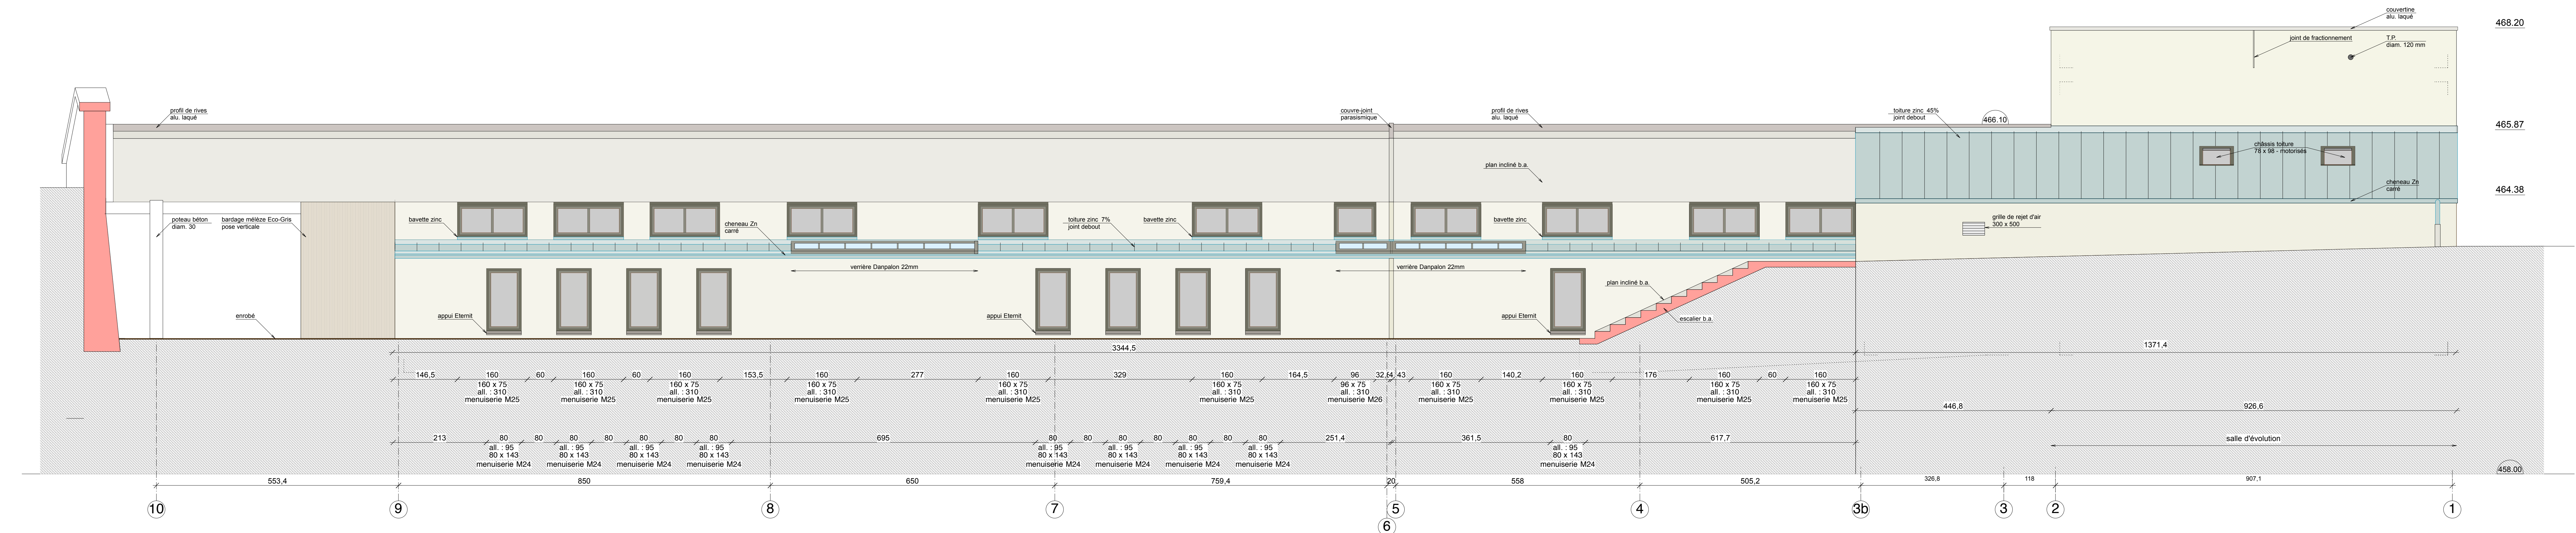

FAÇADE NORD - ÉCOLE MATERNELLE - ÉCH. 1/50 ème

RÉHABILITATION - EXTENSION D'UNE ÉCOLE PRIMAIRE
TRAMAYES - 71520

PRO.
DCE

FAÇADES SUD & NORD
ÉCOLE MATERNELLE

10

MAÎTRE D'OUVRAGE

Commune de Tramayes

Mairie - Rue Neuve
71520 TRAMAYES
Tél. : 03 85 50 51 18 - mairie.tramayes@wanadoo.fr

MAÎTRES D'OEUVRE

Atelier d'Architecture Mireille ROULLEAU
S.A.R.L. d'Architecture - Mandataire
Fabienne ADT - Yves BRANGIER - Architectes Associés

Le bourg - 71520 DOMPIERRE les ORMES
Tél. / Fax : 03 85 50 99 02 - mireille.roulleau@wanadoo.fr

BECA, Économistes de la construction

C.A. Les Tulpiers - 17 bd des États-Unis - 71000 MACON
Tél. : 03 85 39 04 40 - beca@beca-economiste.fr

CHALEAS - BET Fluides - climatique électrique

33 ter avenue de Paris - 71100 CHALON SUR SAÔNE
Tél. : 03 85 48 22 54 - chaleas@chaleas.com

CHAPUIS Structures - BET Structures

571 rue Léopold Le Hén - 01006 BOURG en BRESSE Cedex
Tél. : 04 74 22 93 70 - chapuis.structures@wanadoo.fr

maternelle

1/50 ème

DATE :
02/05/2017

IND.	MODIFICATIONS	DATE